

9884

建築物平面図



138

家屋番号 1-603

建物の所在 南都留郡富士河口湖町 山梨県西八代郡土一色村富士ヶ嶺 1番地603

昭和52年6月13日
作製年月日

作製者

〒162 東京都新宿区市谷富久町五九
小杉
土地家屋調査士 電話三五九一九




申請人

腰原信



昭和五十二年六月二十日登記


巻階

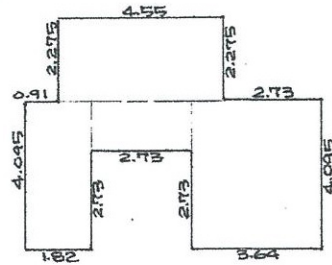

床面積


4.55 x 2.275 = 10.35125
3.64 x 4.095 = 14.9058
2.73 x 1.365 = 3.72645
1.82 x 4.095 = 7.4529
36.4364

表階

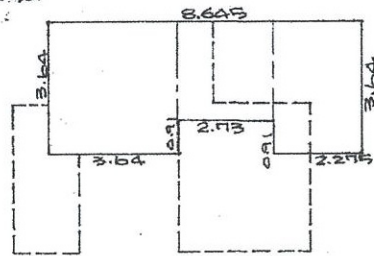

床面積

3.64 x 3.64 = 13.2496
2.73 x 2.73 = 7.4529
2.275 x 3.64 = 8.281
28.9835

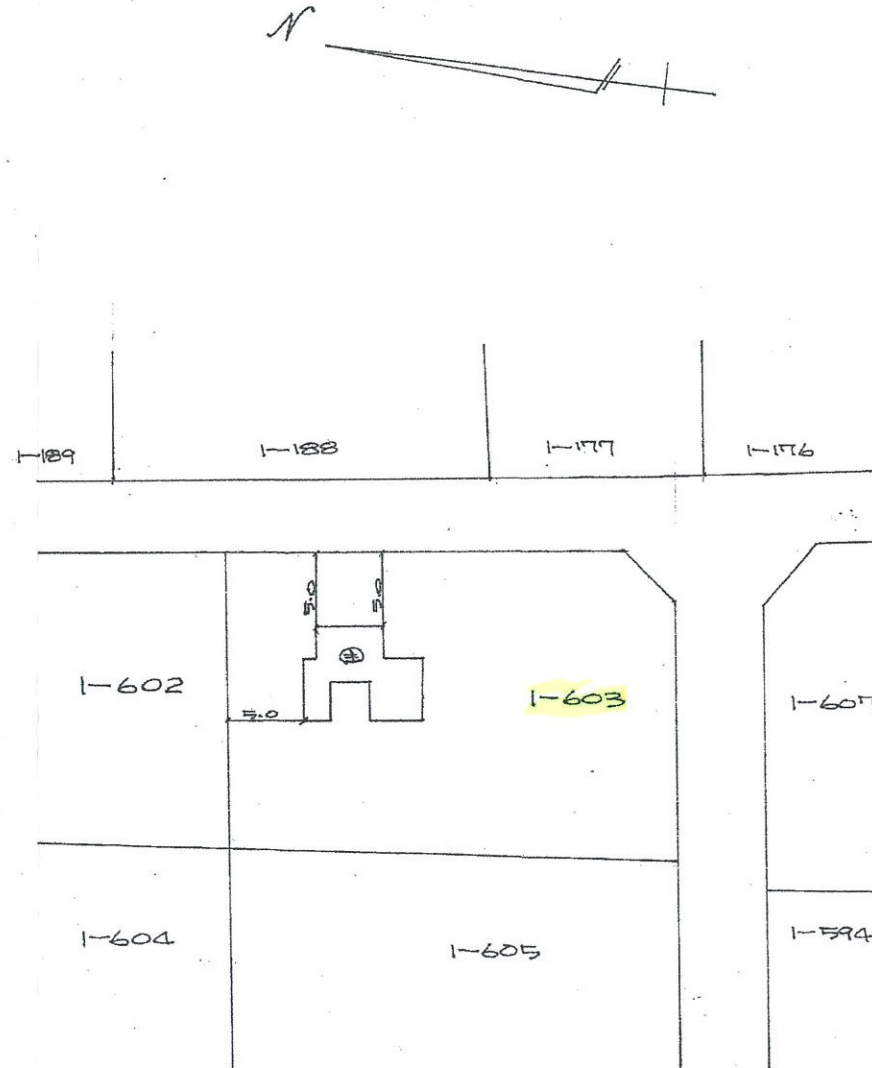

縮尺 1/200 1/500