


82629


各階平面図

建物図面
各階平面図 17.3.16

家屋番号	3964番 6
建物の所在	八景市場市東小笹字塩場潟3964番地6 匝瑳市

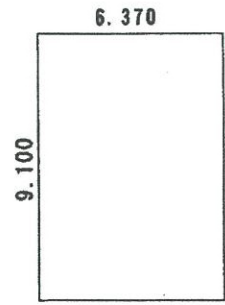

1階床面積
 ①6.370×9.100=57.967
 計=57.96m²

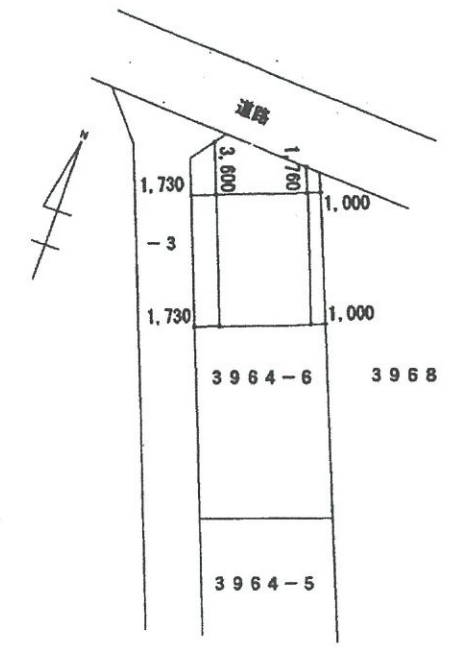

(日調連12)

(日加納)

作製者	土地家屋調査士 山岸 守男 (平成17年3月)	縮尺	1/250
-----	-------------------------	----	-------

申請人	山岸 伸好	縮尺	1/500
-----	-------	----	-------