


各階平面図

520256

建物図面 ~~各階平面図~~

家屋番号	25番2の1
建物の所在	奥州市胆沢区小山字後鞍骨25番地2

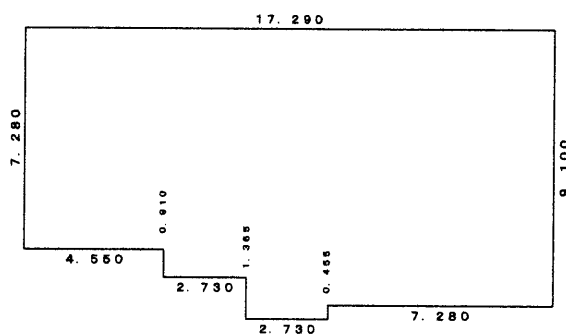


求積表

4.550	×	7.280	=	33.124000
2.730	×	8.190	=	22.358700
10.010	×	9.100	=	91.091000
2.730	×	0.455	=	1.242150

計 147.815850

床面積 147.81 m²

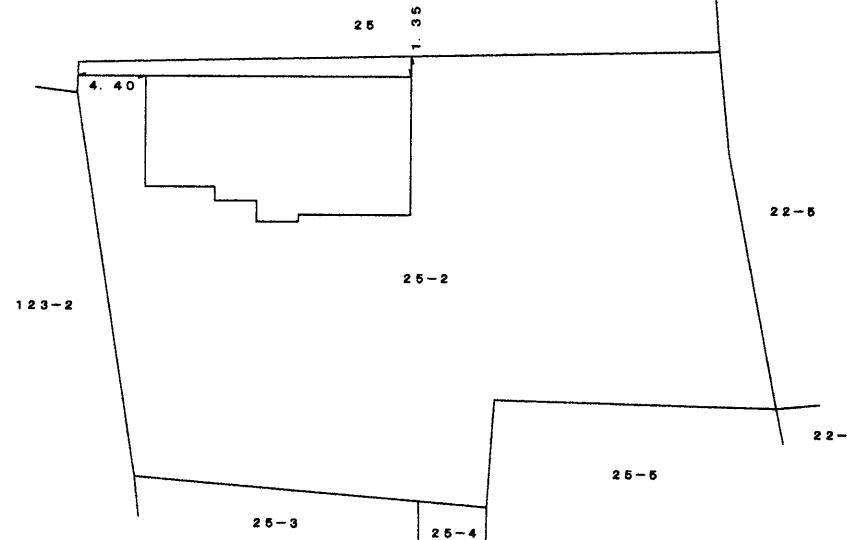

(日調連12)

作成者	北上市本石町2丁目7号 土地家屋調査士 新田 謙一郎 (平成19年3月29日作成)	縮尺	1/250
-----	-------------------------------------------------	----	-------

申請人	安部 眞二	縮尺	1/500
-----	-------	----	-------

(日本土地家屋調査士会連合会用紙)

平成19年4月9日 登記

(1) 平成30年8月3日
この図面に記録されている建物の全部又は一部についてその所在又は家屋番号が変更された。
上記の日付は、この図面に変更内容を記録した日付である。