



1019304

前 742-54

地積測量図

地番 742-54
-63

土地の所在 黒磯市青木字大輪地原
平成17年1月1日那須塩原市に変更

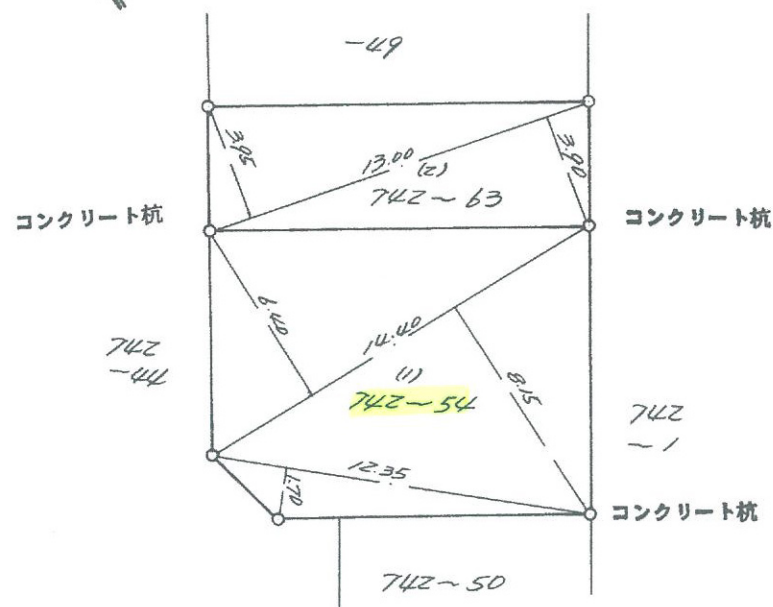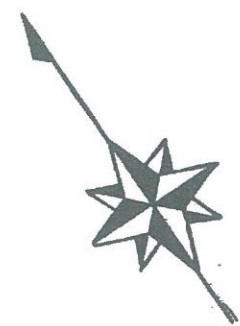

求積表

区分	符号	地番	底辺	高		倍面積	面(m)積
	(1)	742-54	12.35	1.70		20.995	
			14.40	6.40	8.15	209.52	
		計				230.515	115.2575
	(2)	742-63	13.00	3.95	3.90	102.05	51.025

作製者 栃木県黒磯市大黒町2番19号 高橋和男 (昭57年7月17日作製)
土地家屋調査士 高橋和男

申請人 太田由紀子

縮尺 1/250