

0050102

地番 80-2 80-1

地積測量図

80/80-1/80-1
80-2/80-2 552-8-8

土地の所在 西白河郡 西郷村 大字 鶴生 字 松葉



昭和52年8月8日
作製年月日

作製者

福島県白河建設事務所
福島県登記事務所
湯座敏

申請人

福島県知事取務
福島県副知事
岡田

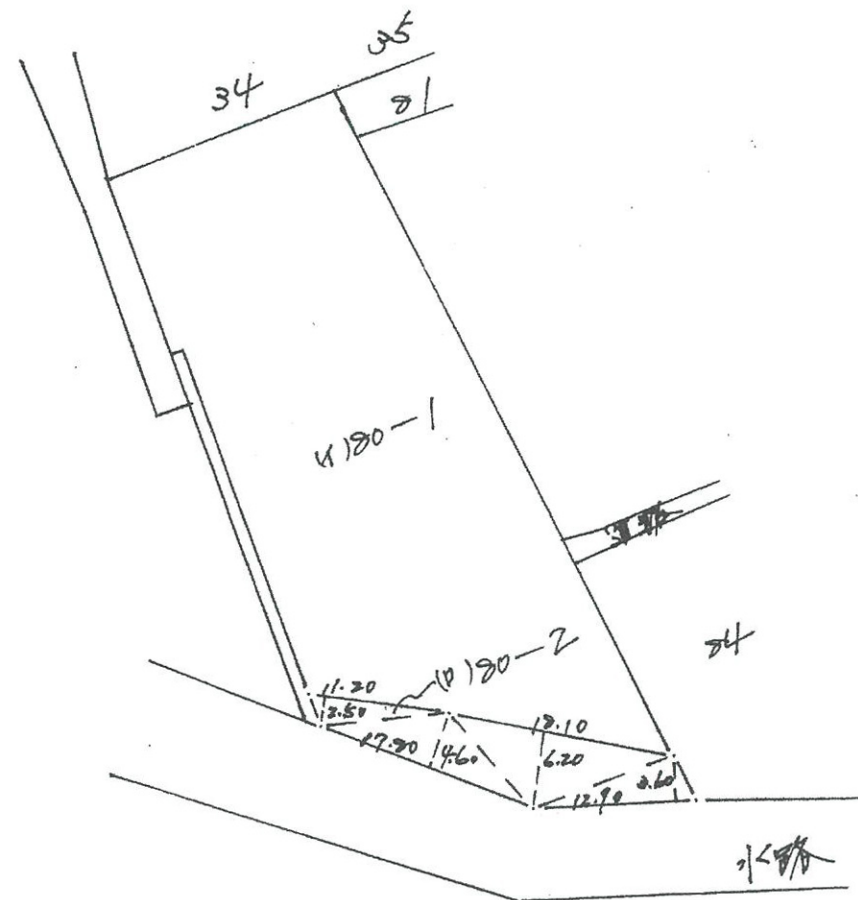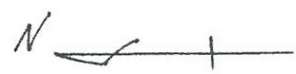

地積計算

180-2
 $11.20 \times 2.50 = 28.0000$
 $17.80 \times 4.60 = 81.8800$
 $18.10 \times 6.20 = 112.2200$
 $12.90 \times 0.60 = 46.4400$
268.5400

$\frac{1}{2} = 134.2700$

180-1
 $1309.30 - 134.27 = 1175.0300$

縮尺 1/600