

363878

新 698-16, 658 ~ -660

地番 698-365, 698-658 ~ 698-660

地積測量図

土地の所在 田方郡函南町畑毛字畑毛山

求積

⑧ 698-658  
 19.50m × 7.10m = 138.4500  
 19.50 × 1.40 = 27.3000  
 16.90 × 4.20 = 70.9800  
 16.90 × 2.70 = 45.6300  
 計 282.3600  
 1/2 141.1800m<sup>2</sup>



⑨ 698-659  
 16.40m × 3.20m = 52.4800  
 16.40 × 3.60 = 59.0400  
 19.10 × 2.00 = 38.2000  
 20.20 × 2.10 = 42.4200  
 20.20 × 5.60 = 113.1200  
 計 305.2600  
 1/2 152.6300m<sup>2</sup>

⑩ 698-660  
 16.50m × 5.50m = 90.7500  
 16.50 × 12.90 = 212.8500  
 計 303.6000  
 1/2 151.8000m<sup>2</sup>

⑪ 698-365  
 $454.6\frac{2}{5} - (\text{⑧} + \text{⑨} + \text{⑩}) = \frac{9.06}{5}m^2$

地積

⑪ 698-365  $\frac{9.06}{5}m^2$   
 ⑧ 698-658 141.1m<sup>2</sup>  
 ⑨ 698-659 152.1m<sup>2</sup>  
 ⑩ 698-660 151.1m<sup>2</sup>

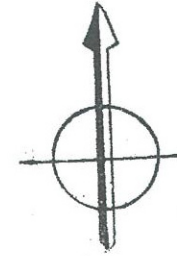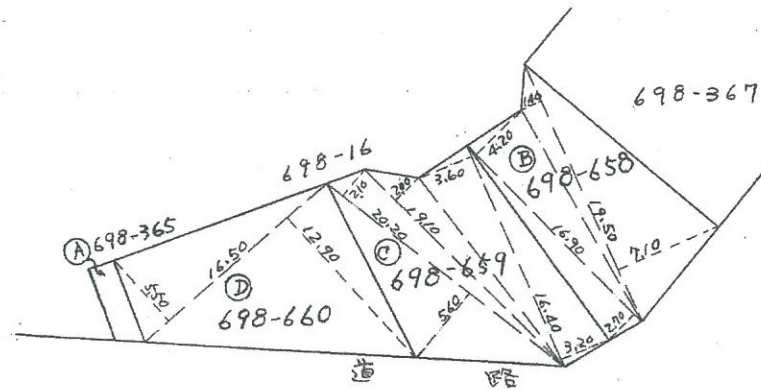

作製年月日  
 昭和四九年七月廿八日

作製者

三島市北田町六番二〇号  
 伊奈建

申請人

大都リツチランド株式会社  
 代表取締役  
 秀島



縮尺 1/500

単位 m

(静岡県土地家屋調査士会指定用紙)

49.7.20

静岡県土地家屋調査士会