


イ 1601-30 ハ 281-3 ホ 192-36
 ロ 1601-31 ニ 192-28 ヘ 192-41


(座標値種別：図上測定)

+11389.552

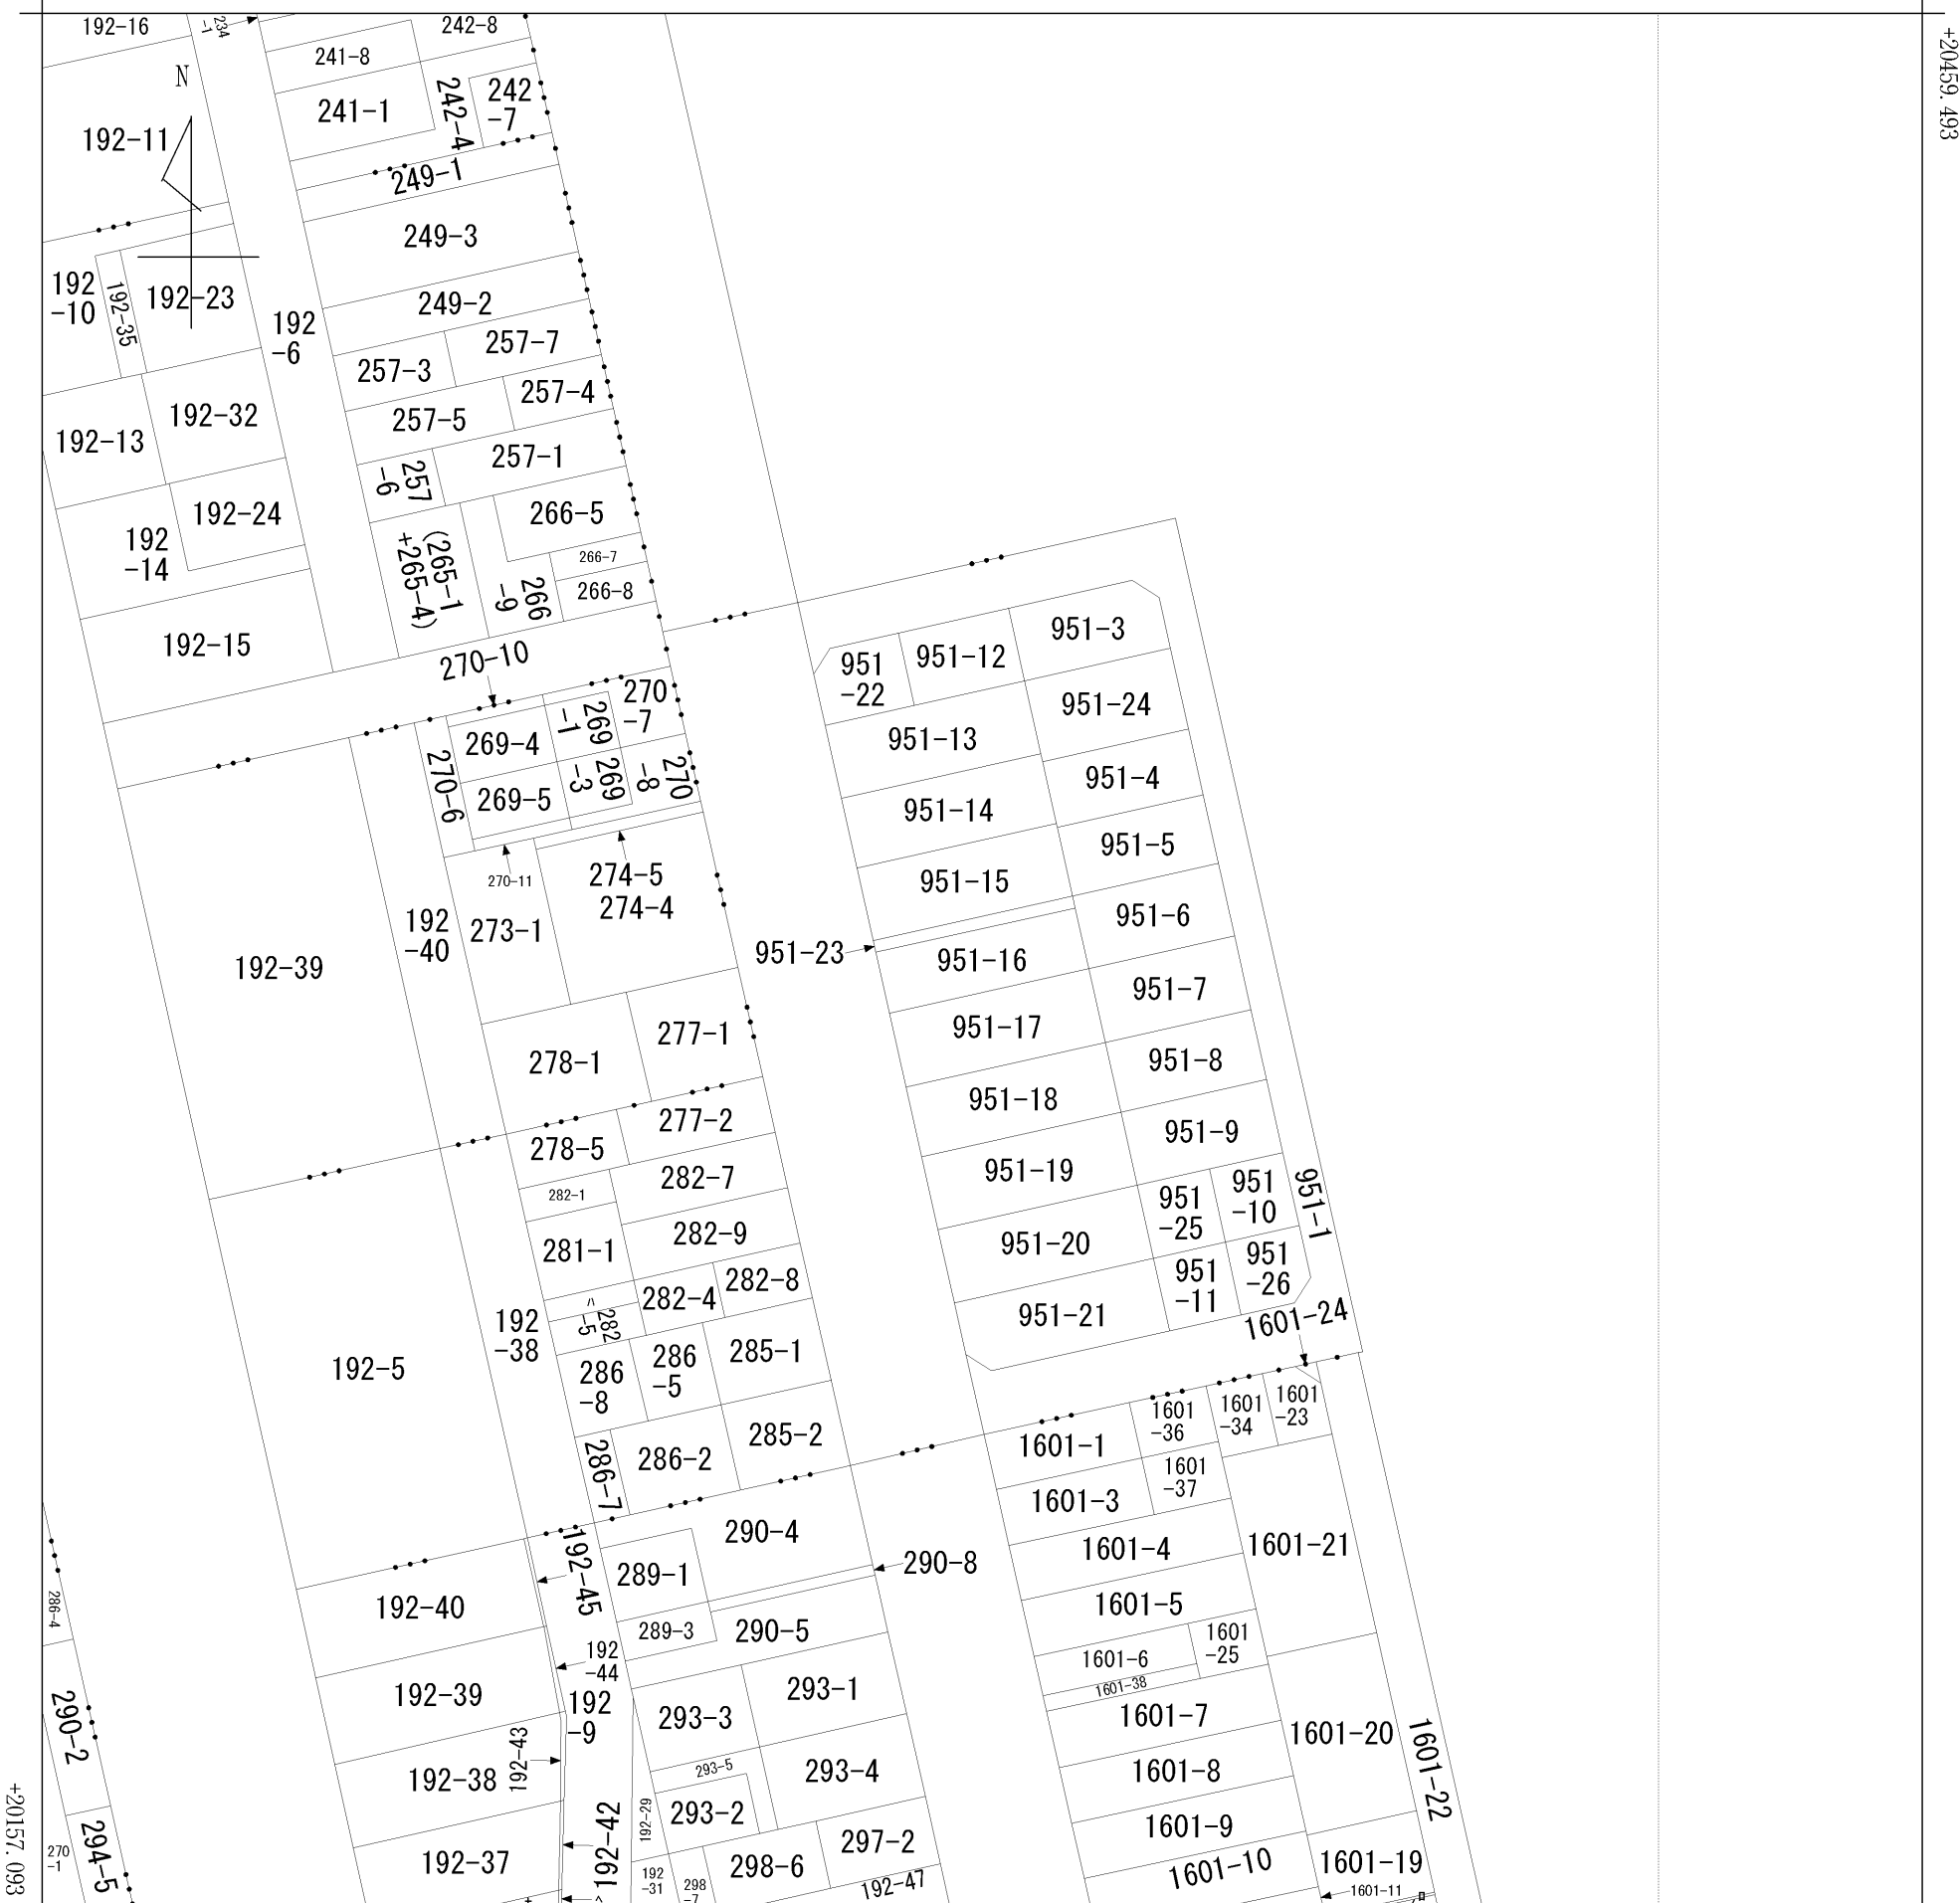

+11089.552

(座標値種別：図上測定)

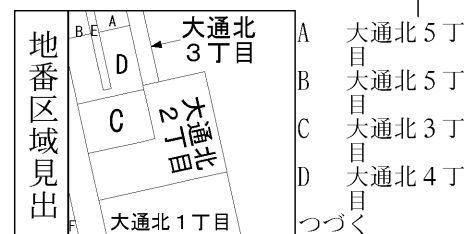

請求部	所在	士別市大通北二丁目				地番	951番16			
出縮	力尺	1/1200	精度区	座標系番号又は記号	X II	分類	地図に準ずる図面		種類	その他
作成年月日	大正15年9月				備付年月日(原図)			補事項		

表示年月日：2021/03/03

E 士別市
F 西二条北1
丁目