

登記年月日：昭和49年3月7日

これは図面に記録されている内容を証明した書面である。
令和3年7月2日
津地方法律局伊賀支局

登記官

春日井和也



423714 124225

前4363-5 後 新別荘①

土地所在図
地積測量図

五字抹消
五字加入

昭和49年3月20日登記

地番	4363-5, 4363-105 ~ -188, -189
土地の所在	伊賀市上野市比土字三谷



縮尺 1/2000

昭和49年3月6日
作製年月日

作製者

大阪市北区南森町式七番地の落越光也

申請人

大阪市北区南森町式七番地の代表取締役 伊藤正

(共文堂印)

登記年月日：昭和49年3月7日

これは図面に記録されている内容を証明した書面である。
令和3年7月2日
津地方務局伊賀支局

登記官

春日井和也




1枚目と同様

地積測量図

六字抹消
告五字加入



地番	124232 4363-5	-133, -145~-148, -154~-158 4363-105~-158
土地の所在	伊賀市比土字三谷	

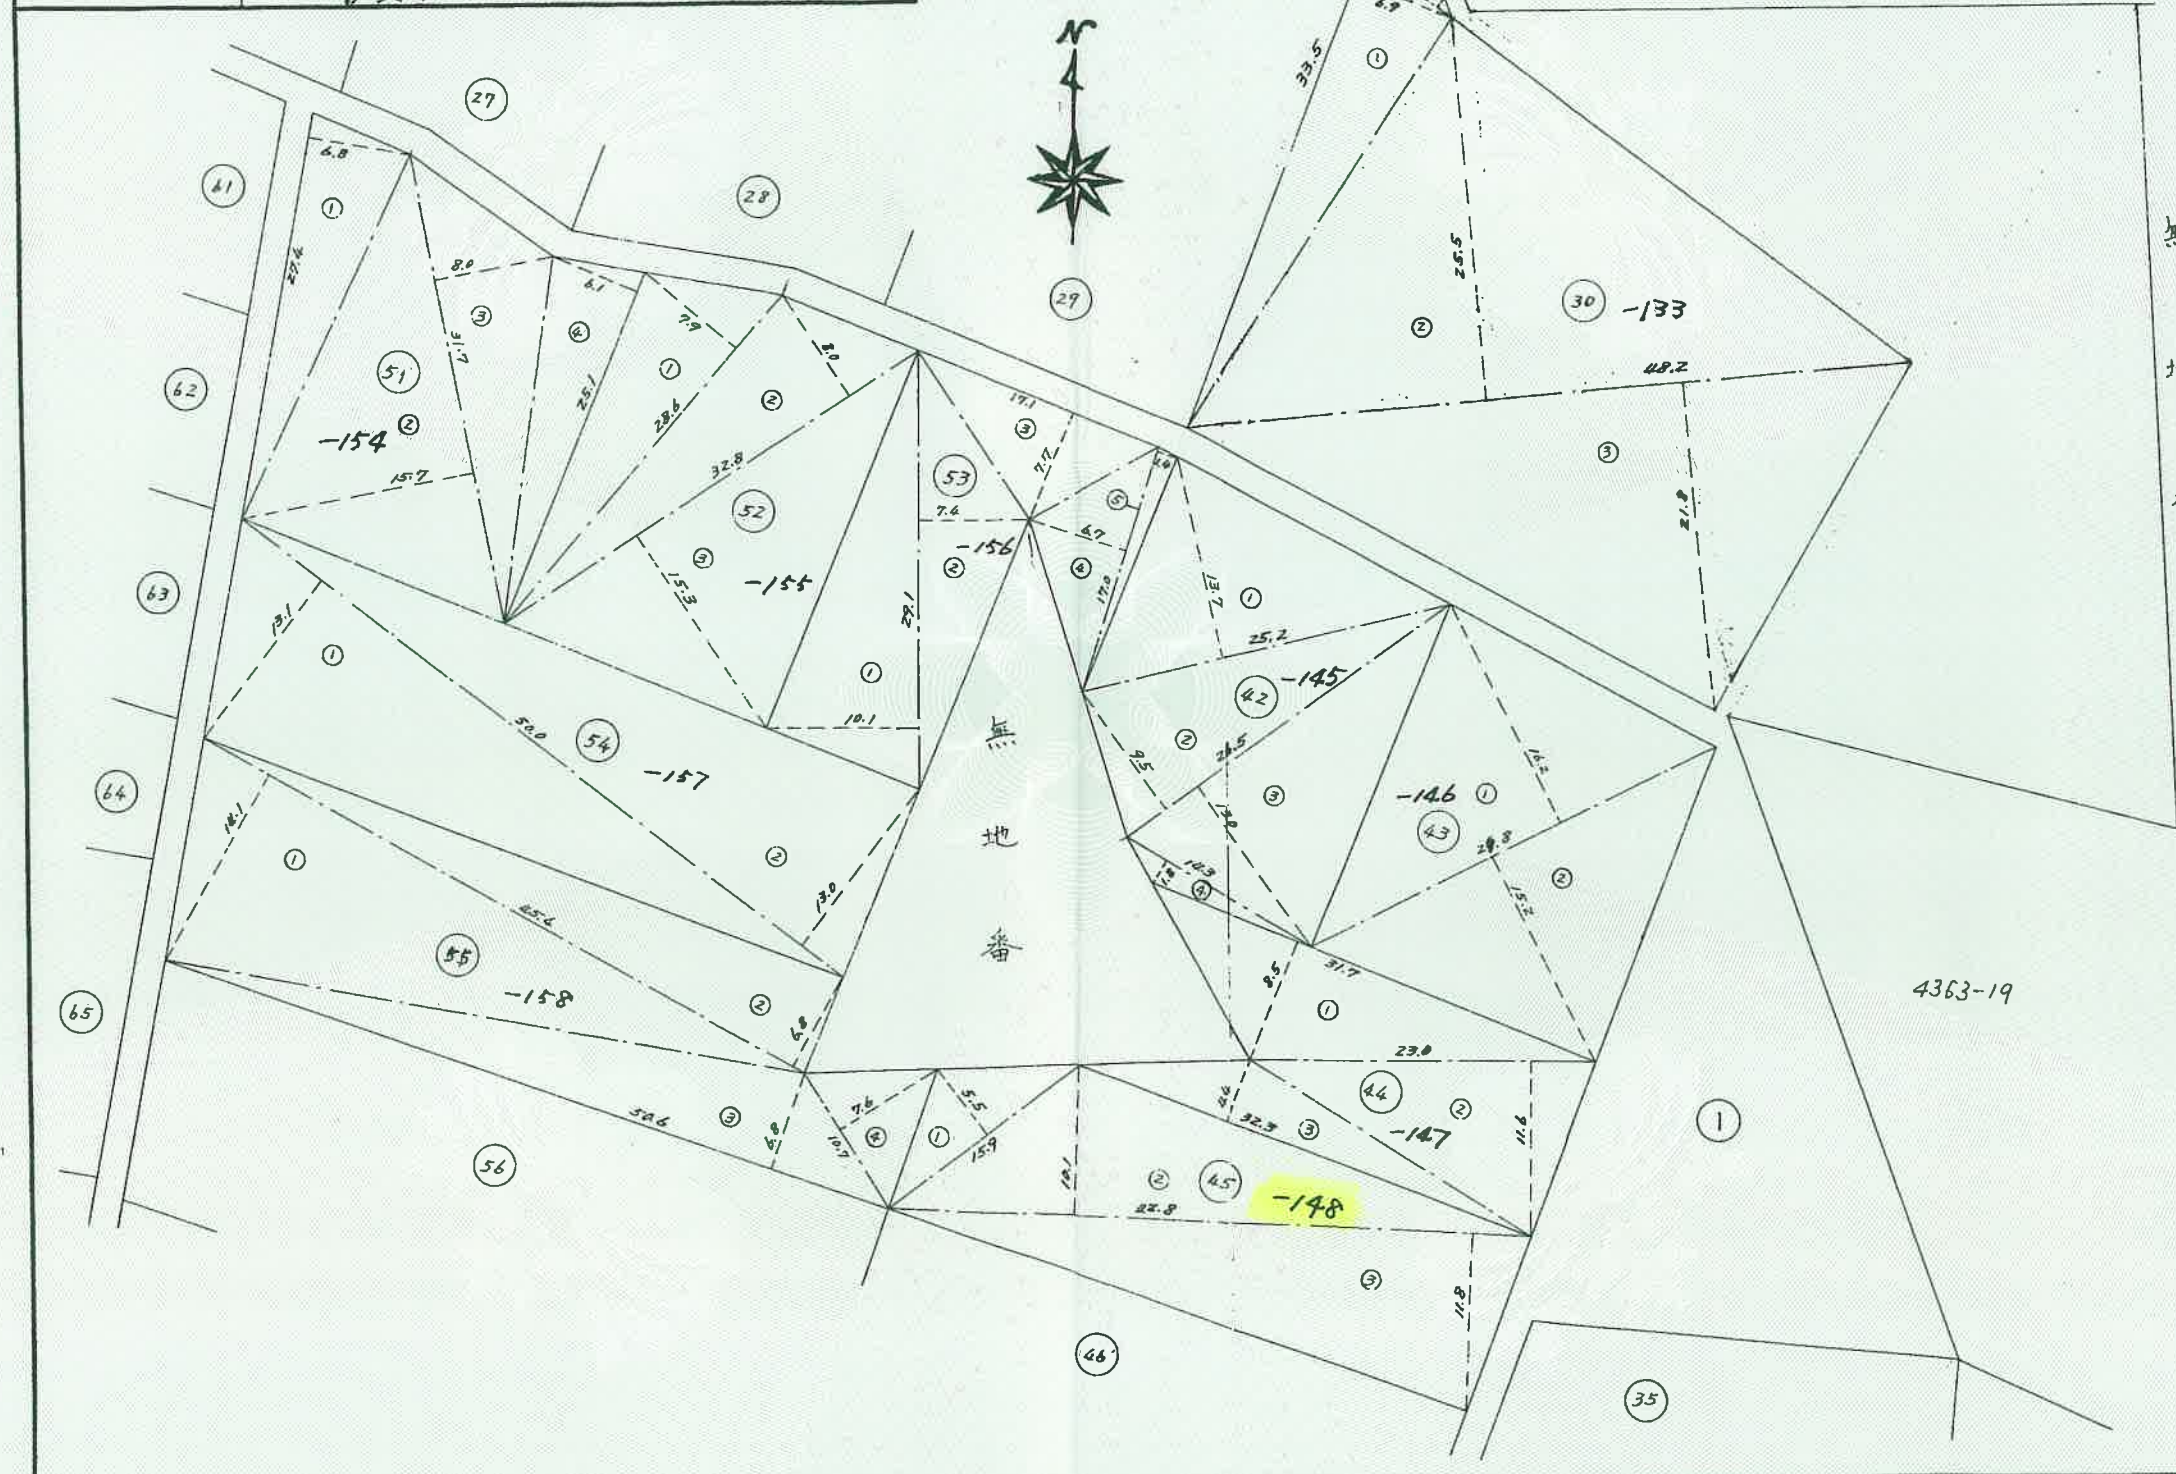

無地番

作製年月日
昭和49年2月6日

作製者

大阪市北区南森町式七番地の落越光

申請人

大阪市北区南森町式七番地の落越光
大倉建設株式会社
代表取締役 伊藤正

(共文堂印)

縮尺 1/500

登記年月日：昭和49年3月7日

これは図面に記録されている内容を証明した書面である。
令和3年7月2日
津地方法務局伊賀支局

登記官

春日井和也



~~123727~~ 124238

1枚目と同様

地番	4363-5, 4363-105 ~ -188,
土地の所在	伊賀市 上野市比土字三谷

地積測量図



符号	底辺	高さ	面積
22 -125	1 38.1	18.3	697.23
	2 38.1	18.3	697.23
		計 ½	1,394.46 697.23 ^{m²}
23 -126	1 27.2	15.2	413.44
	2 22.2	8.1	260.82
	3 32.2	9.2	296.24
		計 ½	970.50 485.25 ^{m²}
24 -127	1 23.4	3.4	79.56
	2 28.3	11.2	316.96
	3 47.7	14.9	714.93
	4 47.8	6.4	313.60
		計 ½	1,420.85 710.425 ^{m²}
25 -128	1 26.7	13.9	343.33
	2 36.6	9.4	344.04
	3 36.6	23.6	863.76
	4 32.0	4.6	147.20
		計 ½	1,698.33 849.165 ^{m²}
26 -129	1 36.8	20.2	723.36
	2 36.8	7.5	276.00
	3 37.1	12.2	452.62
	4 37.1	7.9	293.09
		計 ½	1,765.07 882.535 ^{m²}
27 -130	1 41.6	17.6	732.16
	2 41.6	5.9	245.44
	3 40.9	11.1	453.99
		計 ½	1,431.59 715.795 ^{m²}

符号	底辺	高さ	面積
28 -131	1 43.8	19.7	862.86
	2 43.8	11.3	494.94
	3 36.0	6.6	237.60
		計 ½	1,595.40 797.70 ^{m²}
29 -132	1 39.4	19.5	768.30
	2 39.4	17.6	693.44
	3 33.5	0.9	30.15
		計 ½	1,491.89 745.945 ^{m²}
30 -133	1 33.5	6.9	231.15
	2 48.2	25.5	1,229.10
	3 48.2	25.8	1,056.76
	4 7.1	6.8	5.88
		計 ½	2,516.89 1,258.445 ^{m²}
31 -134	1 35.4	20.00	708.00
	2 35.4	6.2	219.48
		計 ½	927.48 463.74 ^{m²}
32 -135	1 30.1	13.0	391.30
	2 30.1	5.3	159.53
	3 33.1	10.1	334.31
		計 ½	885.14 442.57 ^{m²}
33 -136	1 35.8	13.9	497.62
	2 35.8	8.7	311.46
	3 38.8	8.0	310.40
		計 ½	1,119.48 559.74 ^{m²}
34 -137	1 40.4	14.1	569.64
	2 40.4	6.3	254.52
	3 40.0	6.1	244.00
		計 ½	1,068.16 534.08 ^{m²}

符号	底辺	高さ	面積
35 -138	1 39.7	14.7	583.59
	2 39.7	17.7	702.69
		計 ½	1,286.28 643.14 ^{m²}
36 -139	1 40.9	12.5	511.25
	2 40.9	14.0	572.60
		計 ½	1,083.85 541.925 ^{m²}
37 -140	1 44.8	12.8	573.44
	2 44.8	14.3	640.64
		計 ½	1,214.08 607.04 ^{m²}
38 -141	1 48.7	13.1	637.97
	2 48.7	14.1	686.67
		計 ½	1,324.64 662.32 ^{m²}
39 -142	1 52.7	13.1	690.37
	2 52.7	14.5	764.15
		計 ½	1,454.52 727.26 ^{m²}
40 -143	1 57.0	13.9	792.30
	2 57.0	14.3	815.10
		計 ½	1,607.40 803.70 ^{m²}
41 -144	1 54.8	26.6	1,057.68
	2 43.5	0.3	13.05
		計 ½	1,470.73 735.365 ^{m²}
42 -145	1 25.2	13.7	345.24
	2 26.5	9.5	251.75
	3 26.5	13.0	344.50
	4 14.3	1.8	25.74
		計 ½	967.23 483.615 ^{m²}

符号	底辺	高さ	面積
43 -146	1 29.8	16.2	482.76
	2 29.8	15.2	452.96
		計 ½	935.72 467.86 ^{m²}
44 -147	1 31.7	8.5	269.45
	2 23.0	11.6	266.80
	3 32.3	4.4	142.12
		計 ½	678.37 339.185 ^{m²}
45 -148	1 15.9	5.5	87.45
	2 42.8	10.1	432.28
	3 42.8	11.8	505.04
		計 ½	1,024.77 512.385 ^{m²}
46 -149	1 43.4	14.9	646.66
	2 43.4	14.9	646.66
		計 ½	1,293.32 646.66 ^{m²}
47 -150	1 43.2	14.9	643.68
	2 43.2	15.1	652.32
		計 ½	1,296.00 648.00 ^{m²}
48 -151	1 43.0	14.8	636.40
	2 43.0	15.0	645.00
		計 ½	1,281.40 640.70 ^{m²}
49 -152	1 42.6	14.9	634.74
	2 42.6	15.0	639.00
		計 ½	1,273.74 636.87 ^{m²}
50 -153	1 47.9	13.0	622.70
	2 47.9	23.0	1,101.70
		計 ½	1,724.40 862.20 ^{m²}

昭和
49年
3月
6日


作製者

大阪市北区南森町式七番地の
測量士No.三三〇一五
落越光也

申請人


大阪市北区南森町式七番地の
大倉建設株式会社
代表取締役 伊藤正司


(共文堂印)

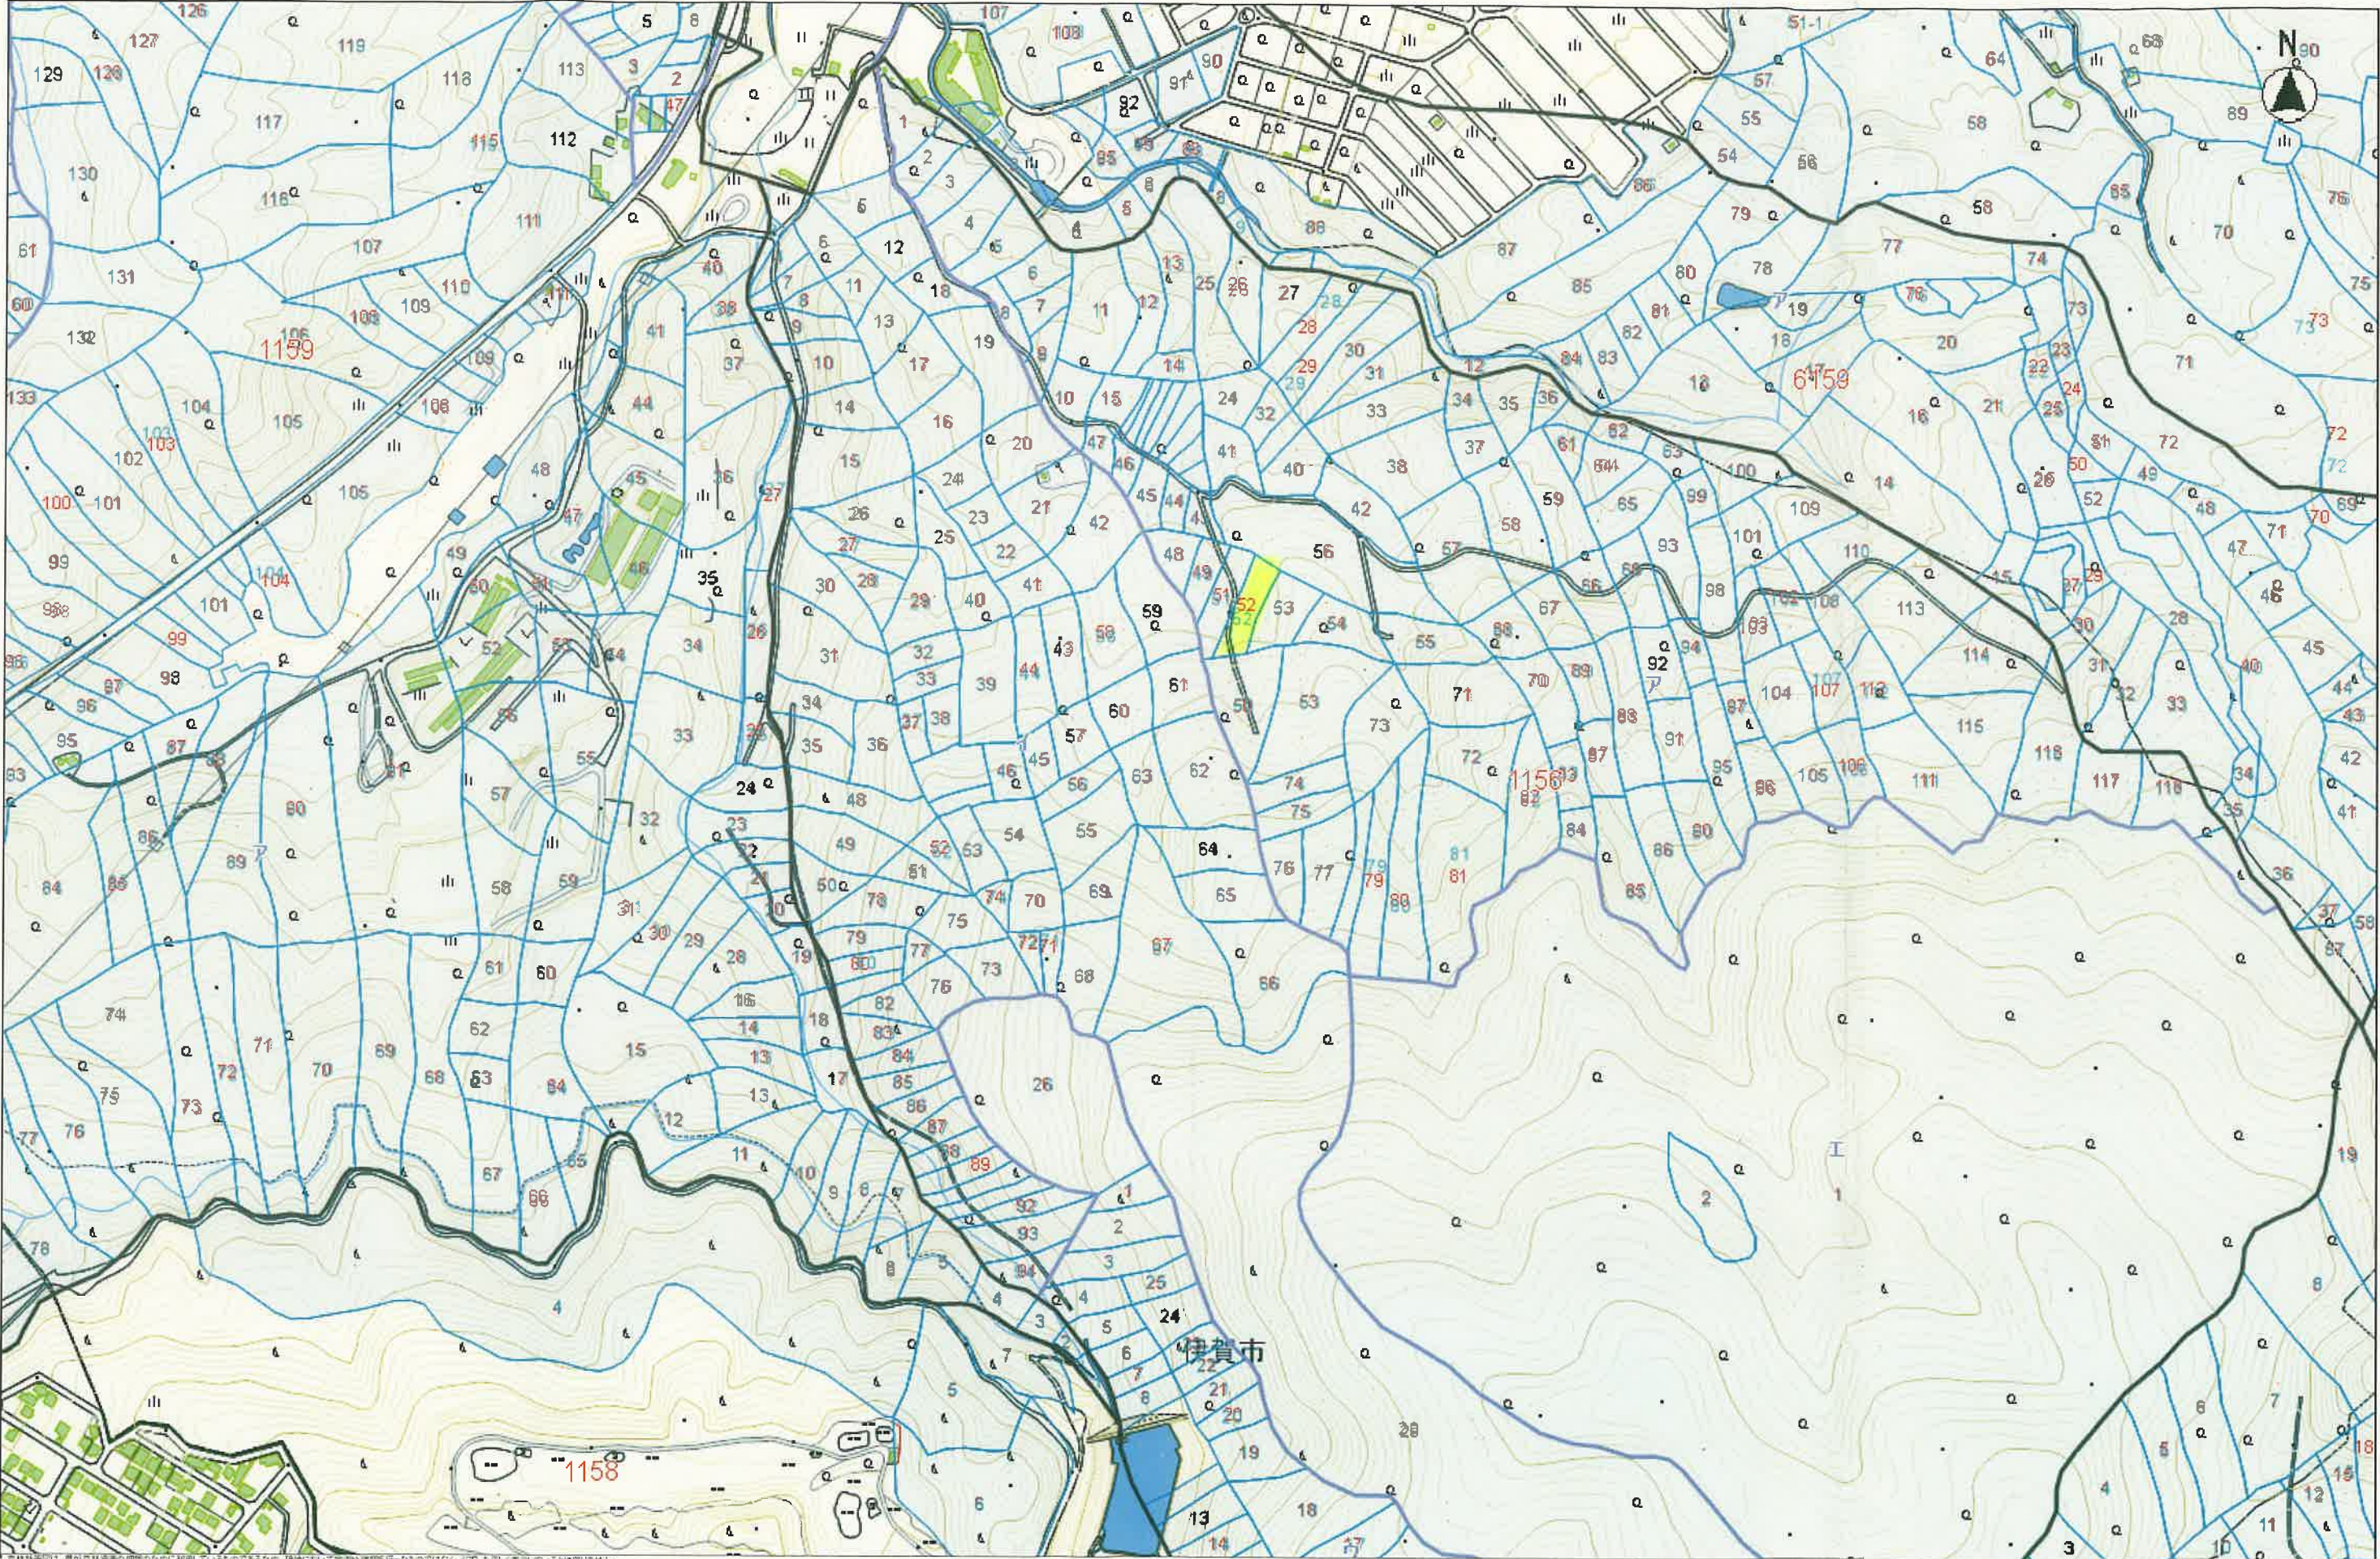

森林計画図は、森林資源の把握のために作成しているものであり、現地に於いて実際の状況と異なる場合があります。この図は、三重県市町村各事務組合が使用する「三重県共有デジタル地図(無償利用)」(2500(縮尺1000))、写真160 地上解像度20cm(または40cm)の使用承認を得て、三重県森林資源情報システム(森林GIS)で作成しています。(承認番号: 三総合地第170号)

縮尺 1 : 5000

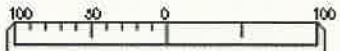

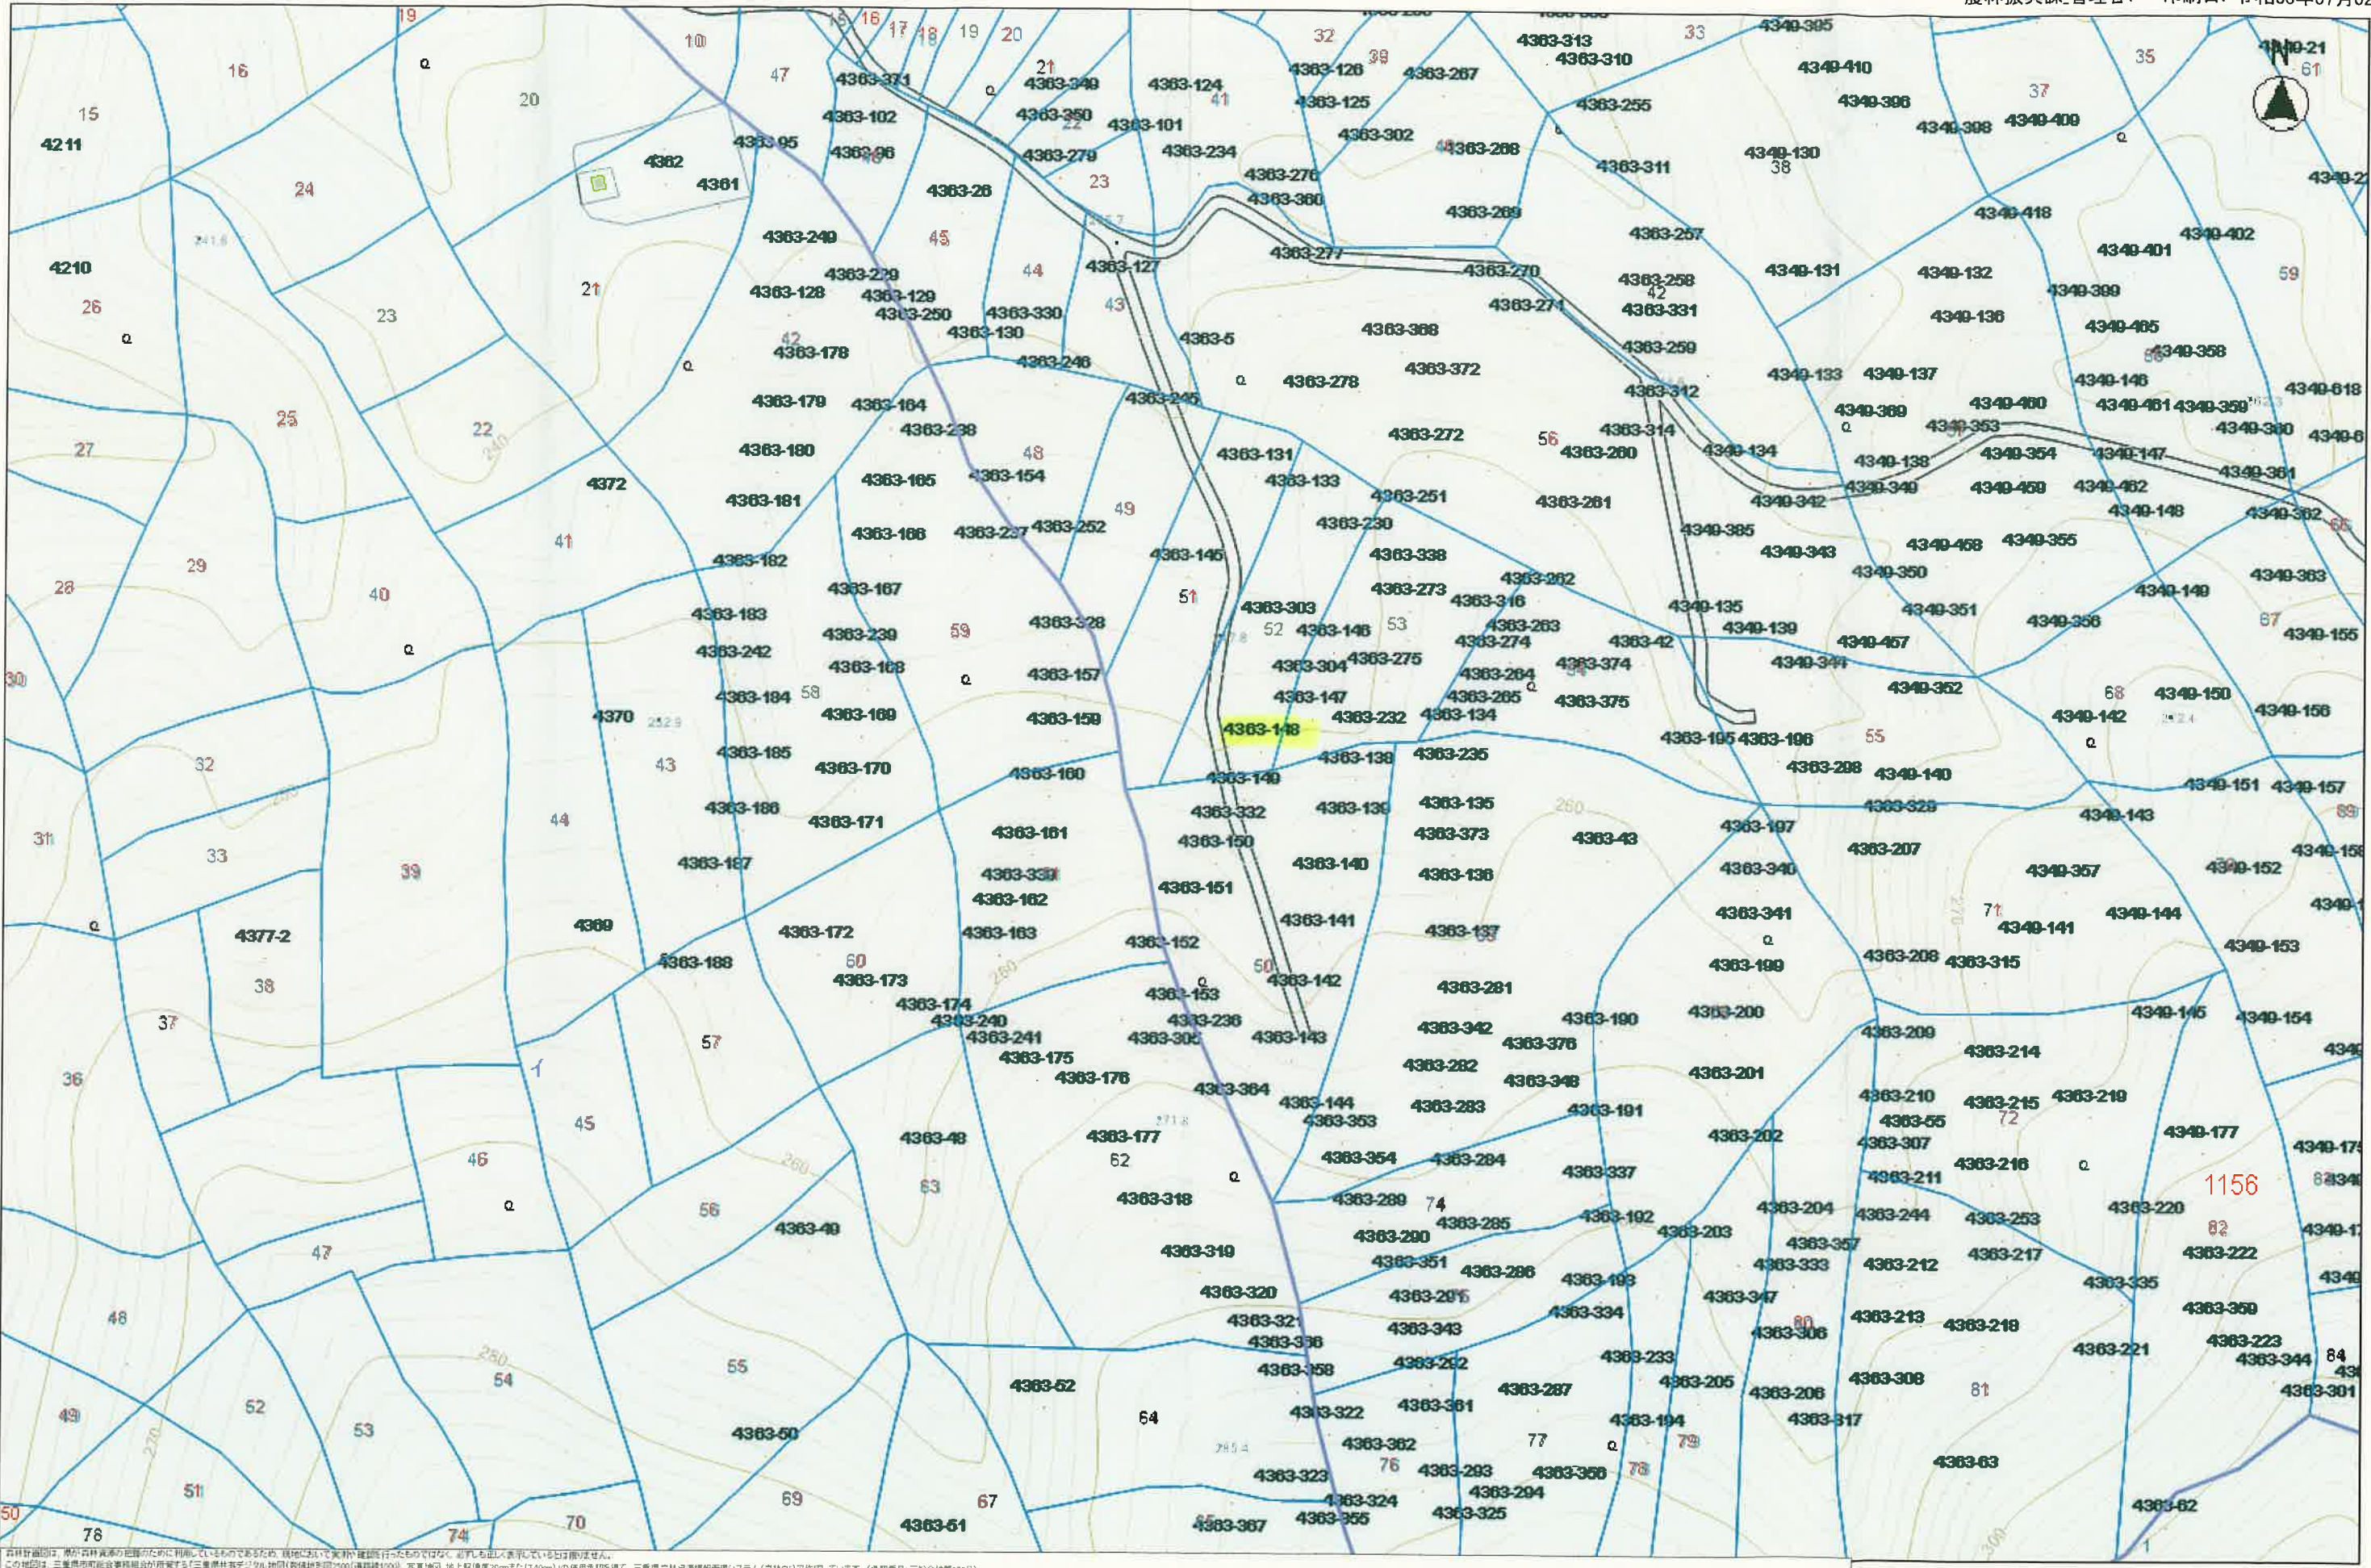

森林管理図は、森林資源の把握のために利用しているものであり、現地に於いて実情と異なっているものがある場合があります。また、この図は、三重県市町村合併推進委員会が所管する「三重県共有デジタル地図(新編地形図2500(道路線1500))」を基に作成されており、三重県森林資源管理システム(森林GIS)で作成されています。(※図面番号: 三給地第170号)

縮尺 1 : 1500

