
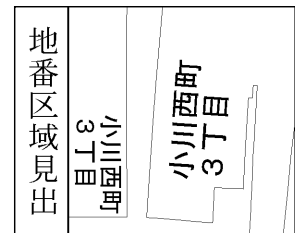


イ 2171-53 ハ 2191-178 ホ 2217-236 ト 2190-12 リ 2190-25
 ロ 2191-172 ニ 2217-12 ヘ 2217-7 チ 2190-11

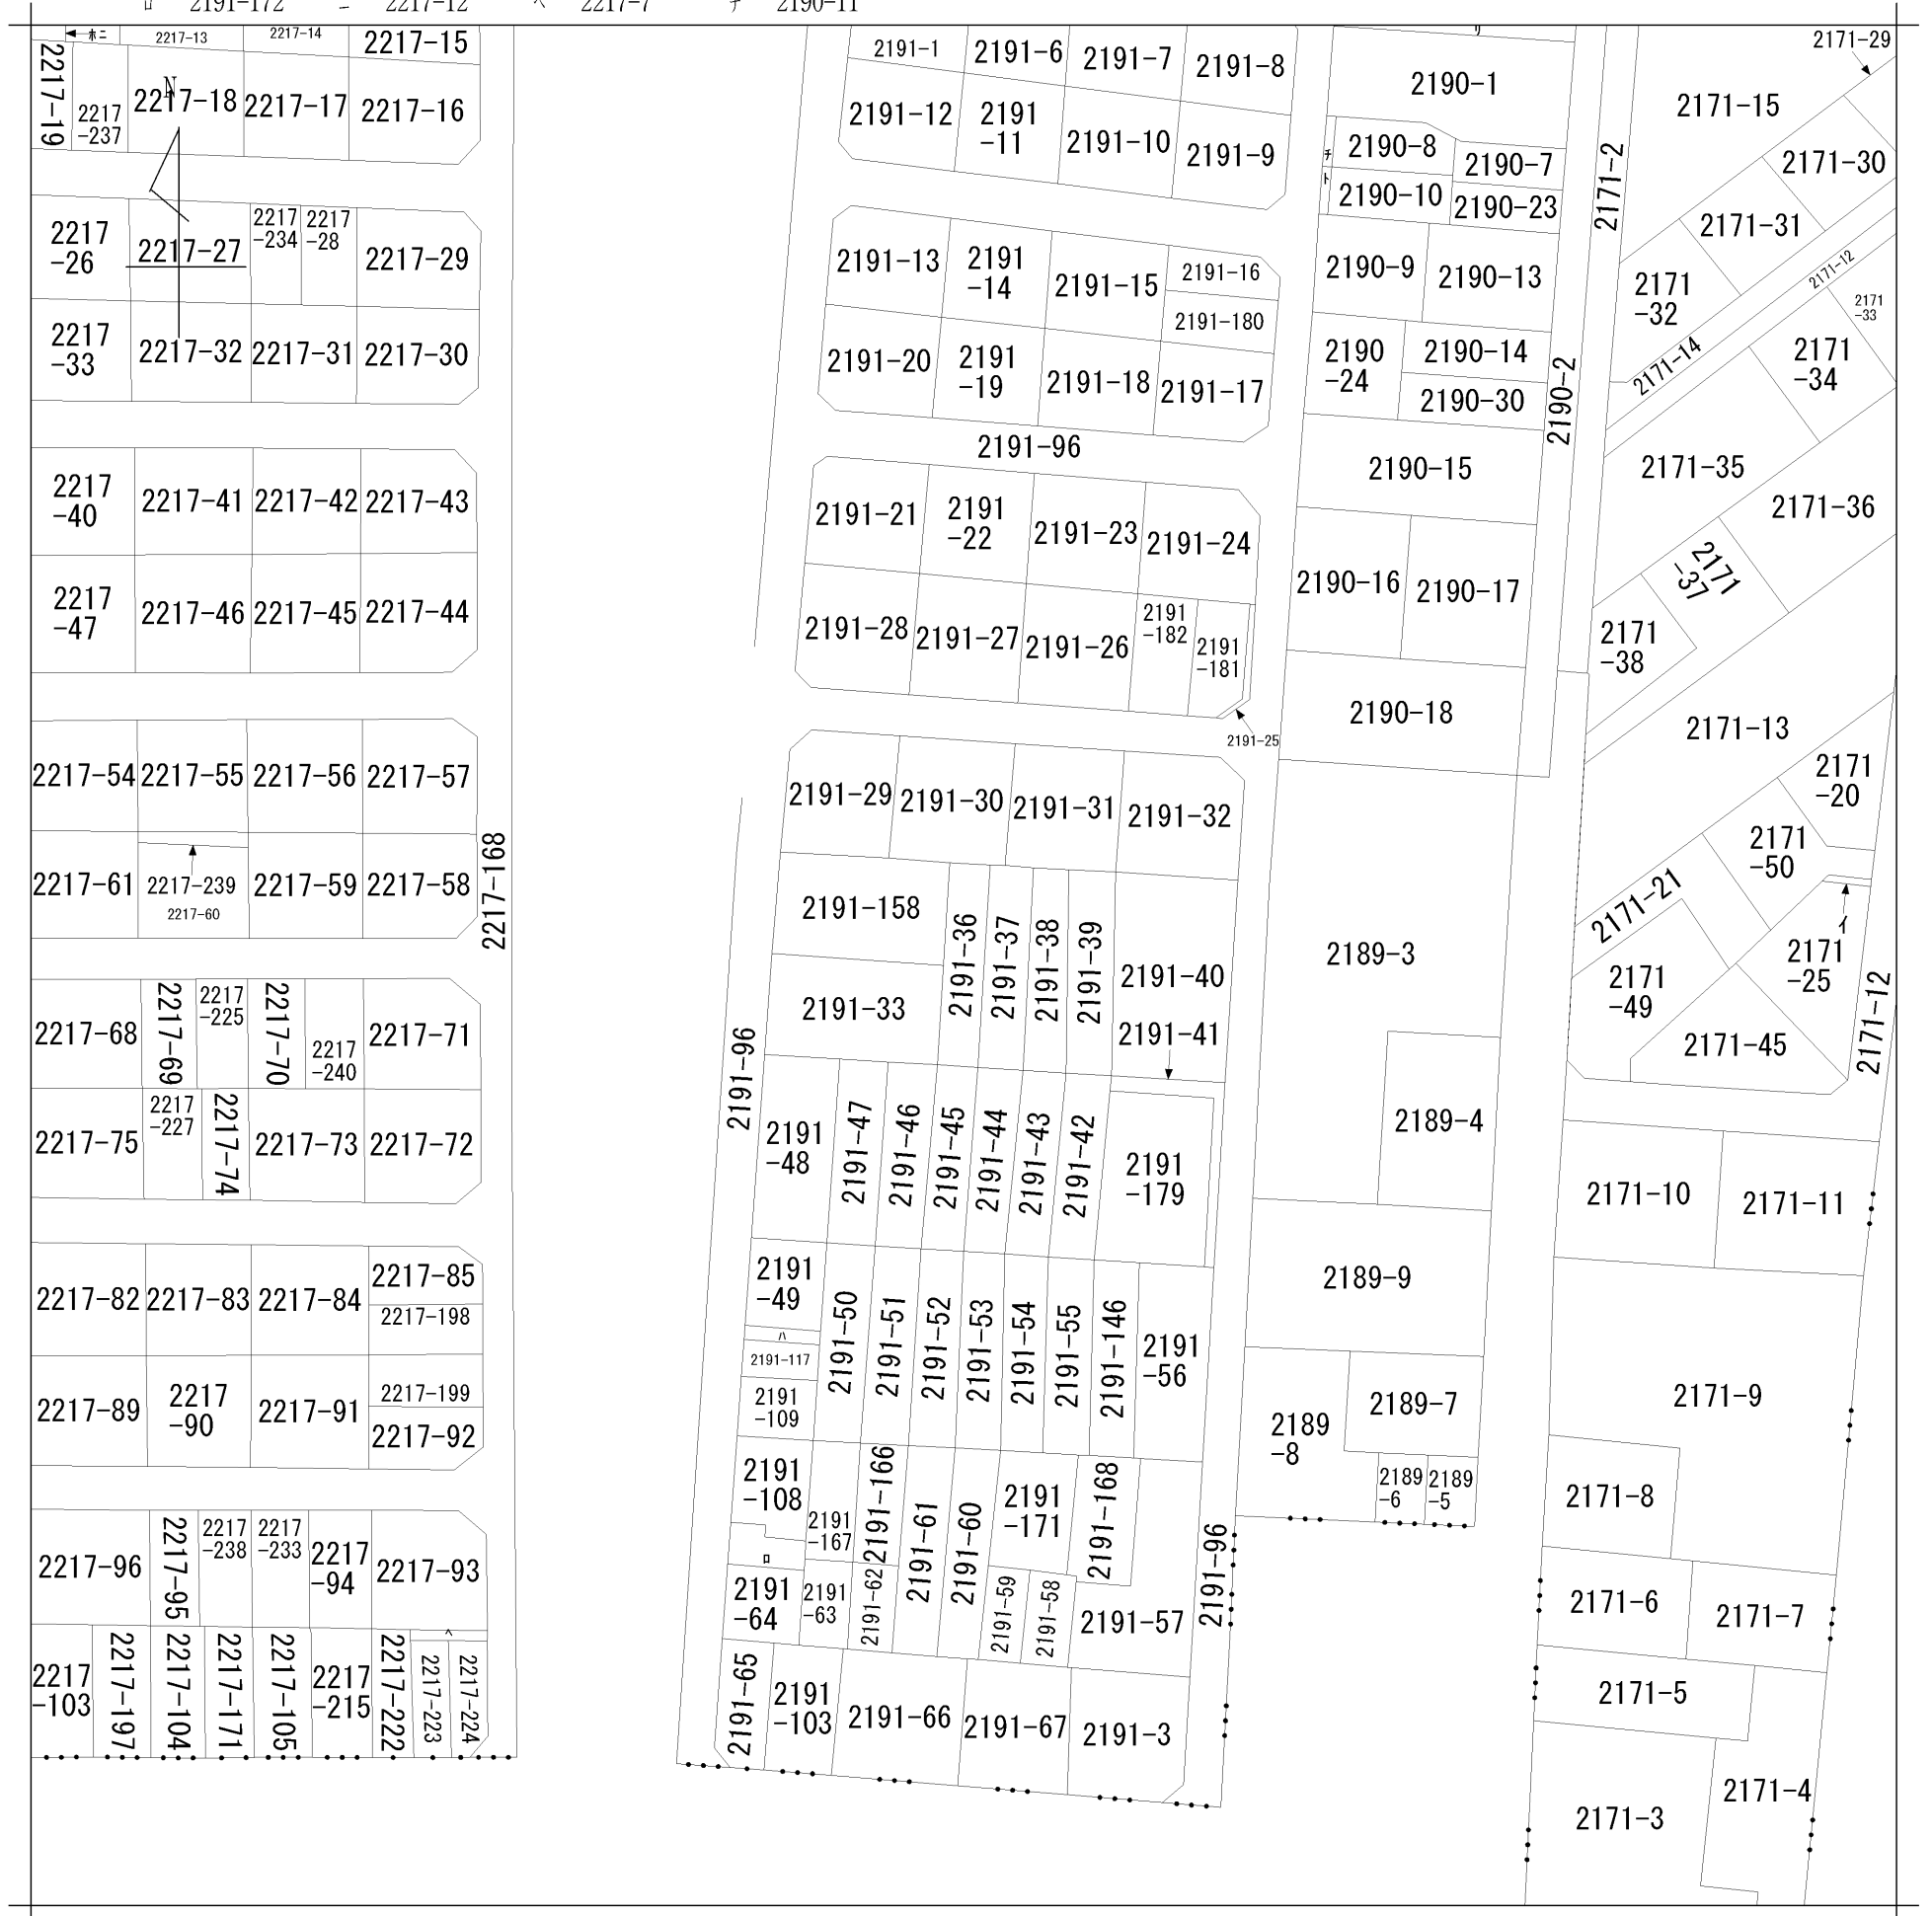

請求部	所在	小平市小川西町三丁目			地番	2191番36			
出力縮尺	1/600	精度区分		座標系番号又は記号	分類	地図に準ずる図面		種類	旧土地台帳附属地図
作成年月日				備付年月日(原図)			補記事項		