
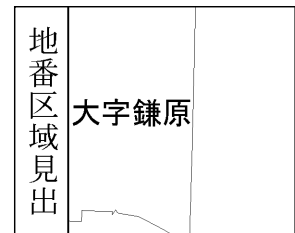


イ 1053-10882 ハ 1053-9964 ホ 1053-9966 ト 1053-6782
 ロ 1053-11099 ニ 1053-9965 ヘ 1053-9967 チ 1053-9298

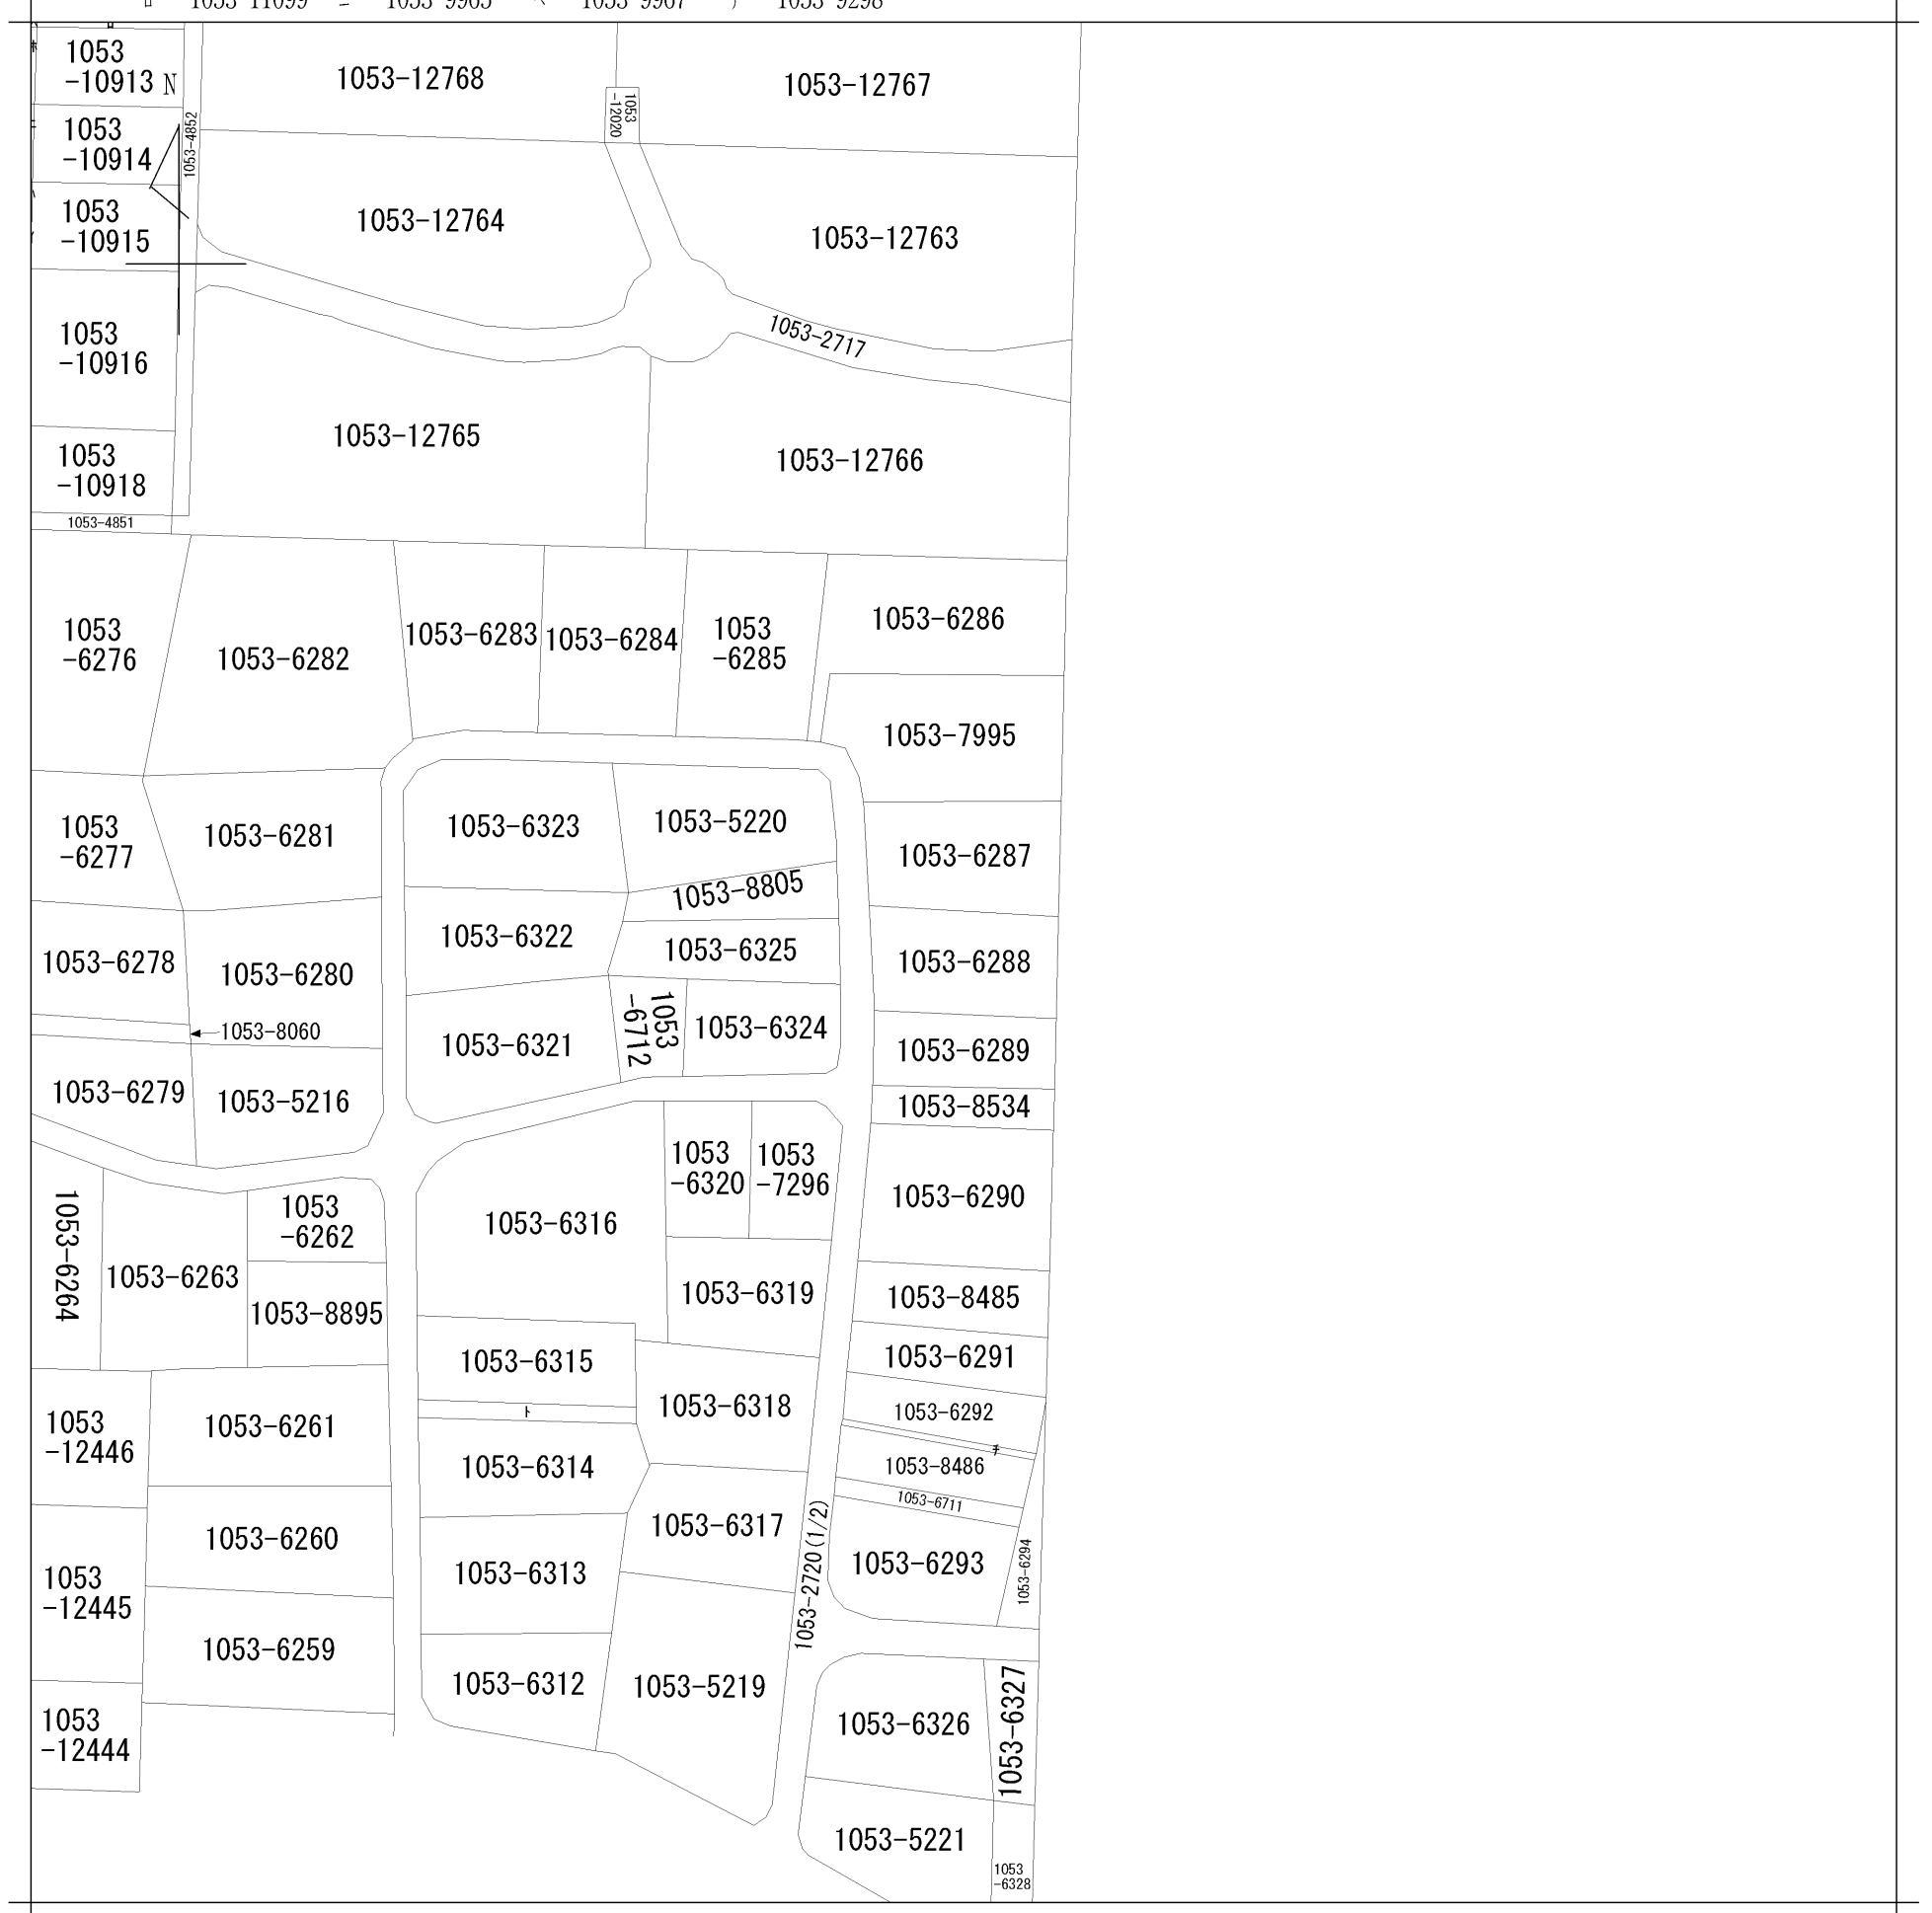

請求部	所在	吾妻郡嬭恋村大字鎌原字藤原				地番	1053番6288		
出力縮尺	1/1200	精度区分	座標系番号又は記号	分類	地図に準ずる図面		種類	旧土地台帳附属地図	
作成年月日				備付年月日(原図)	昭和46年1月18日		補記事項		