
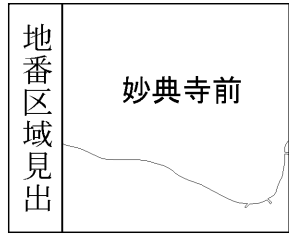


イ Z860    ハ Z900-2    ホ Z950-8  
 □ Z888    ニ Z921-1    ヘ Z973-11

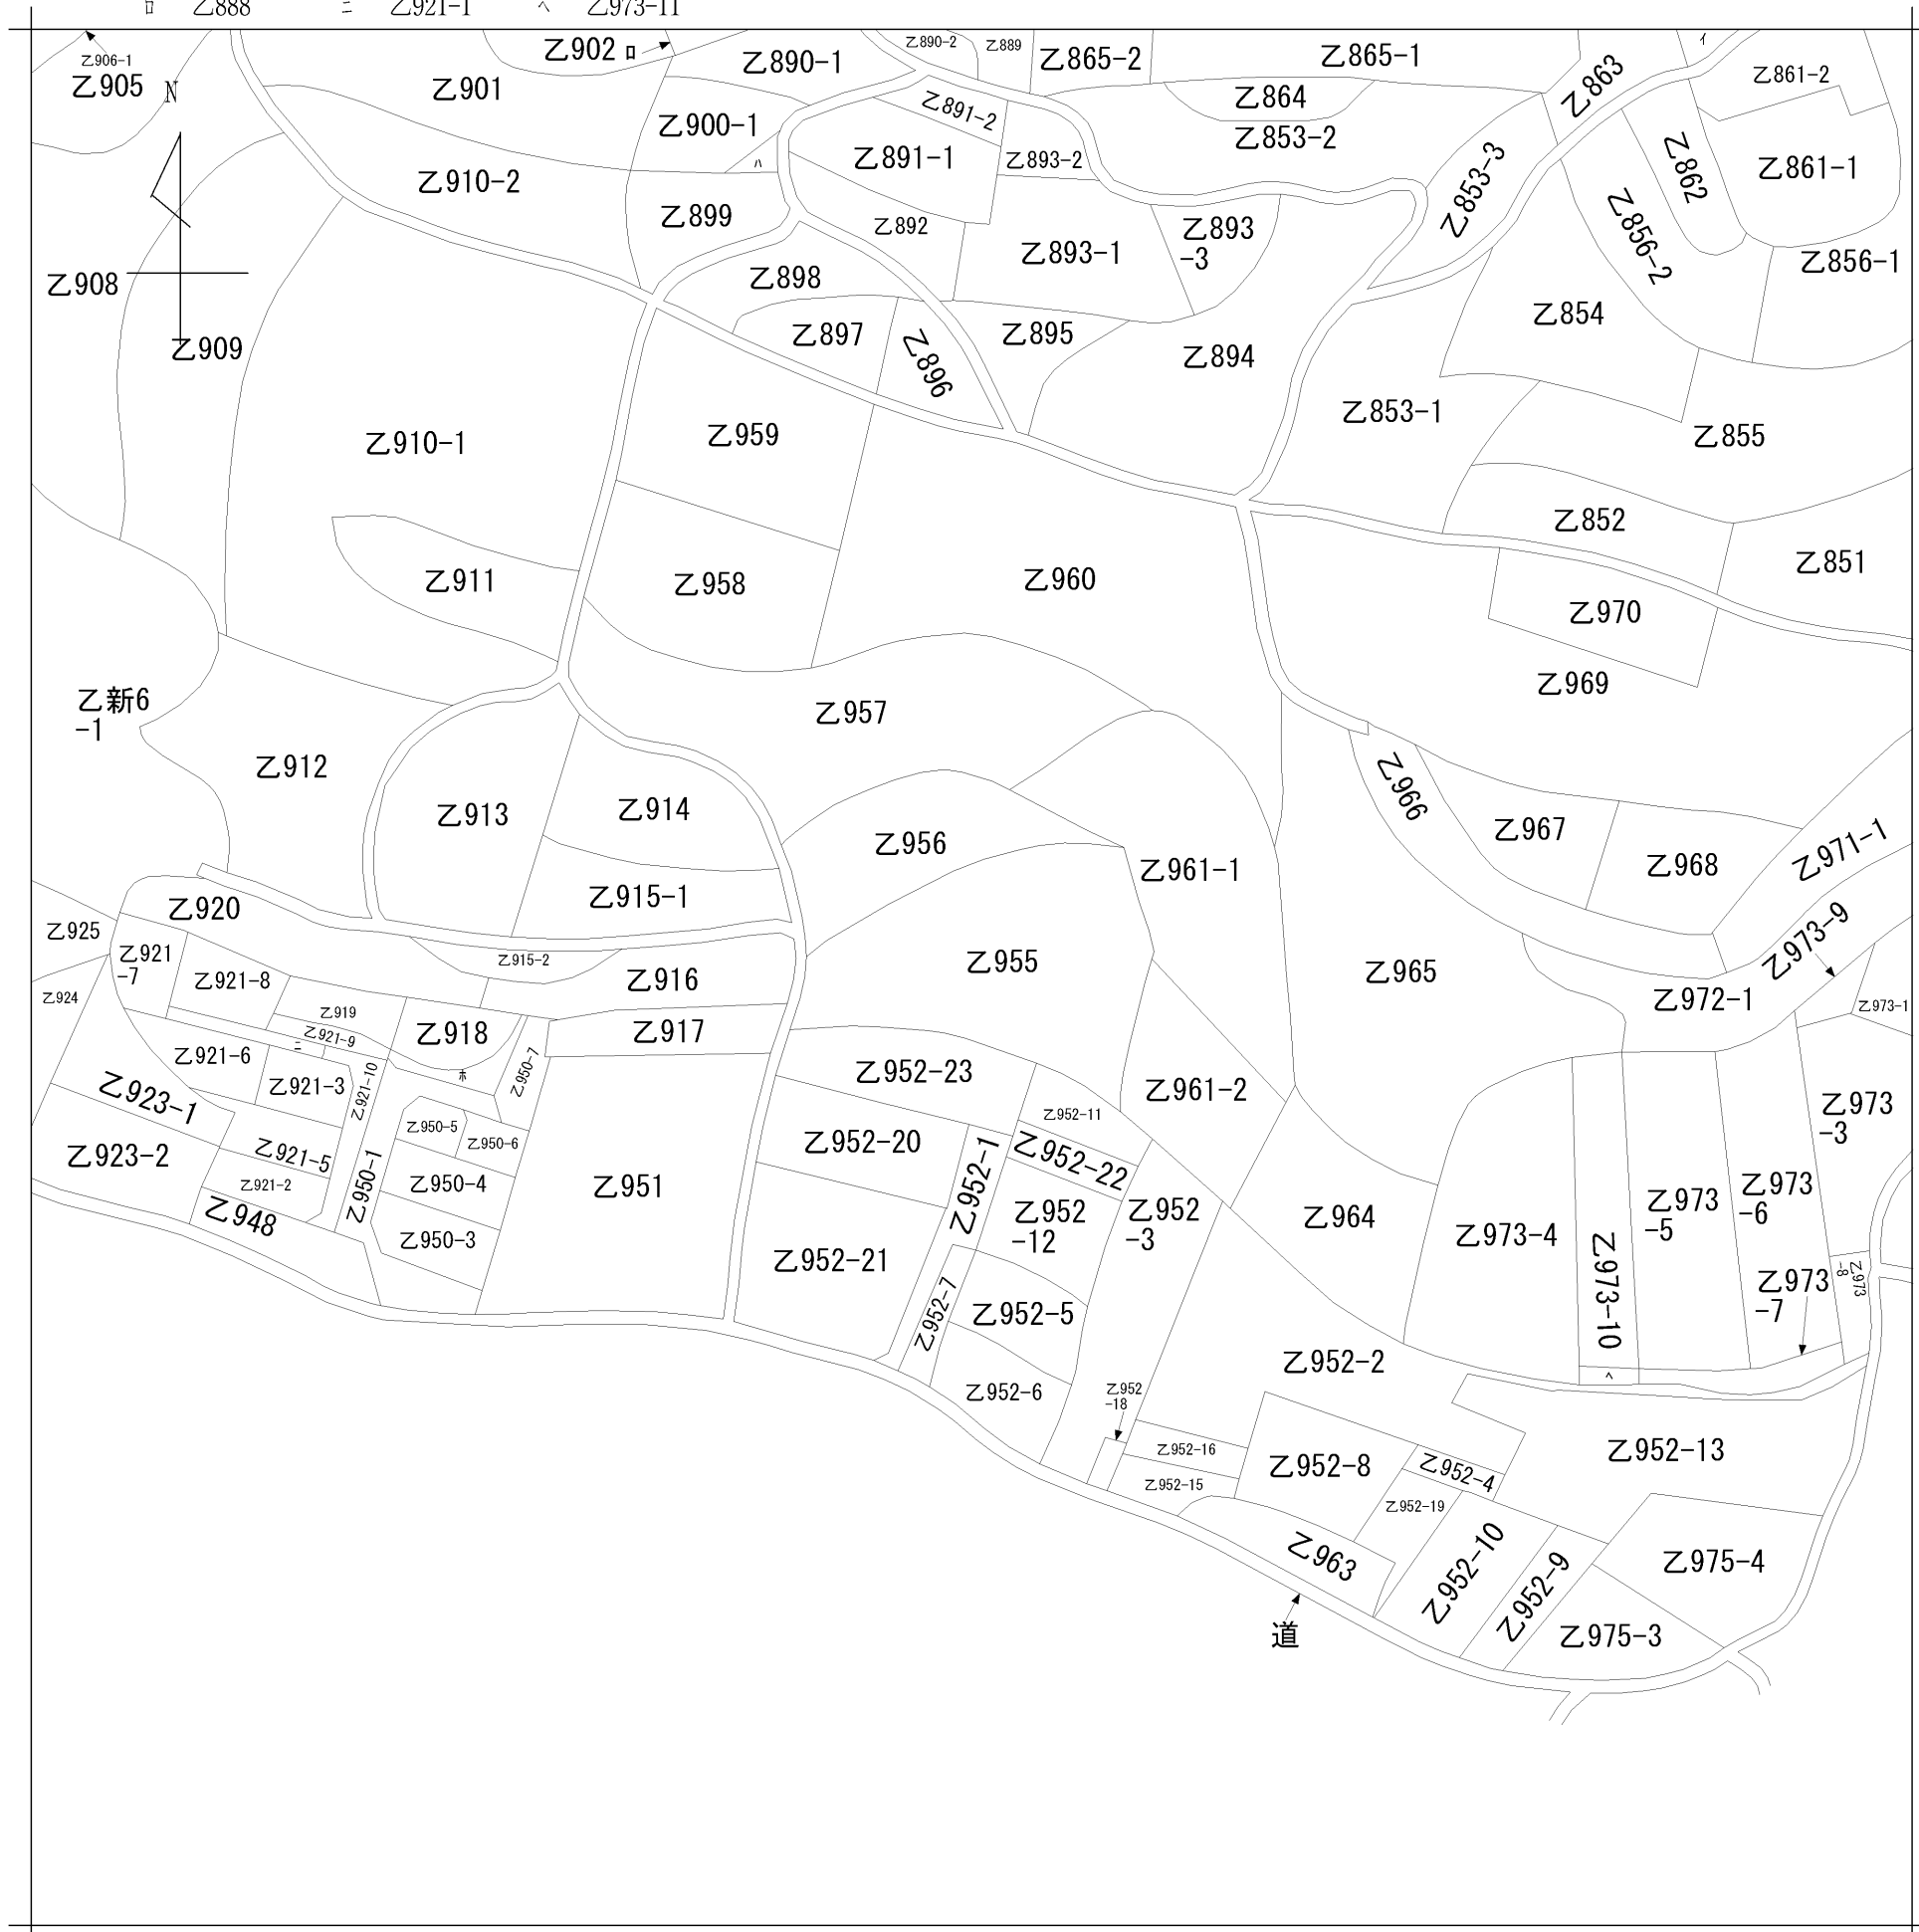

請求部分	所在	宇和島市妙典寺前字戸板				地番	Z955番		
出力縮尺	縮尺不明	精度区分		座標系番号又は記号	分類	地図に準ずる図面		種類	旧土地台帳附属地図
作成年月日				備付年月日(原図)			補記事項		