
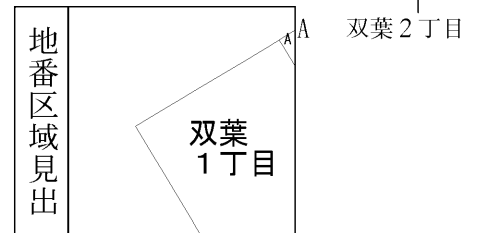


イ 1310-681    ハ 1345-1020    ホ 1345-128    ト 1310-503    リ 1345-141    ル 1345-144  
 ロ 1345-1016    ニ 1345-1033    ヘ 1345-173    チ 1345-1041    ヌ 1345-142    レ 1345-582

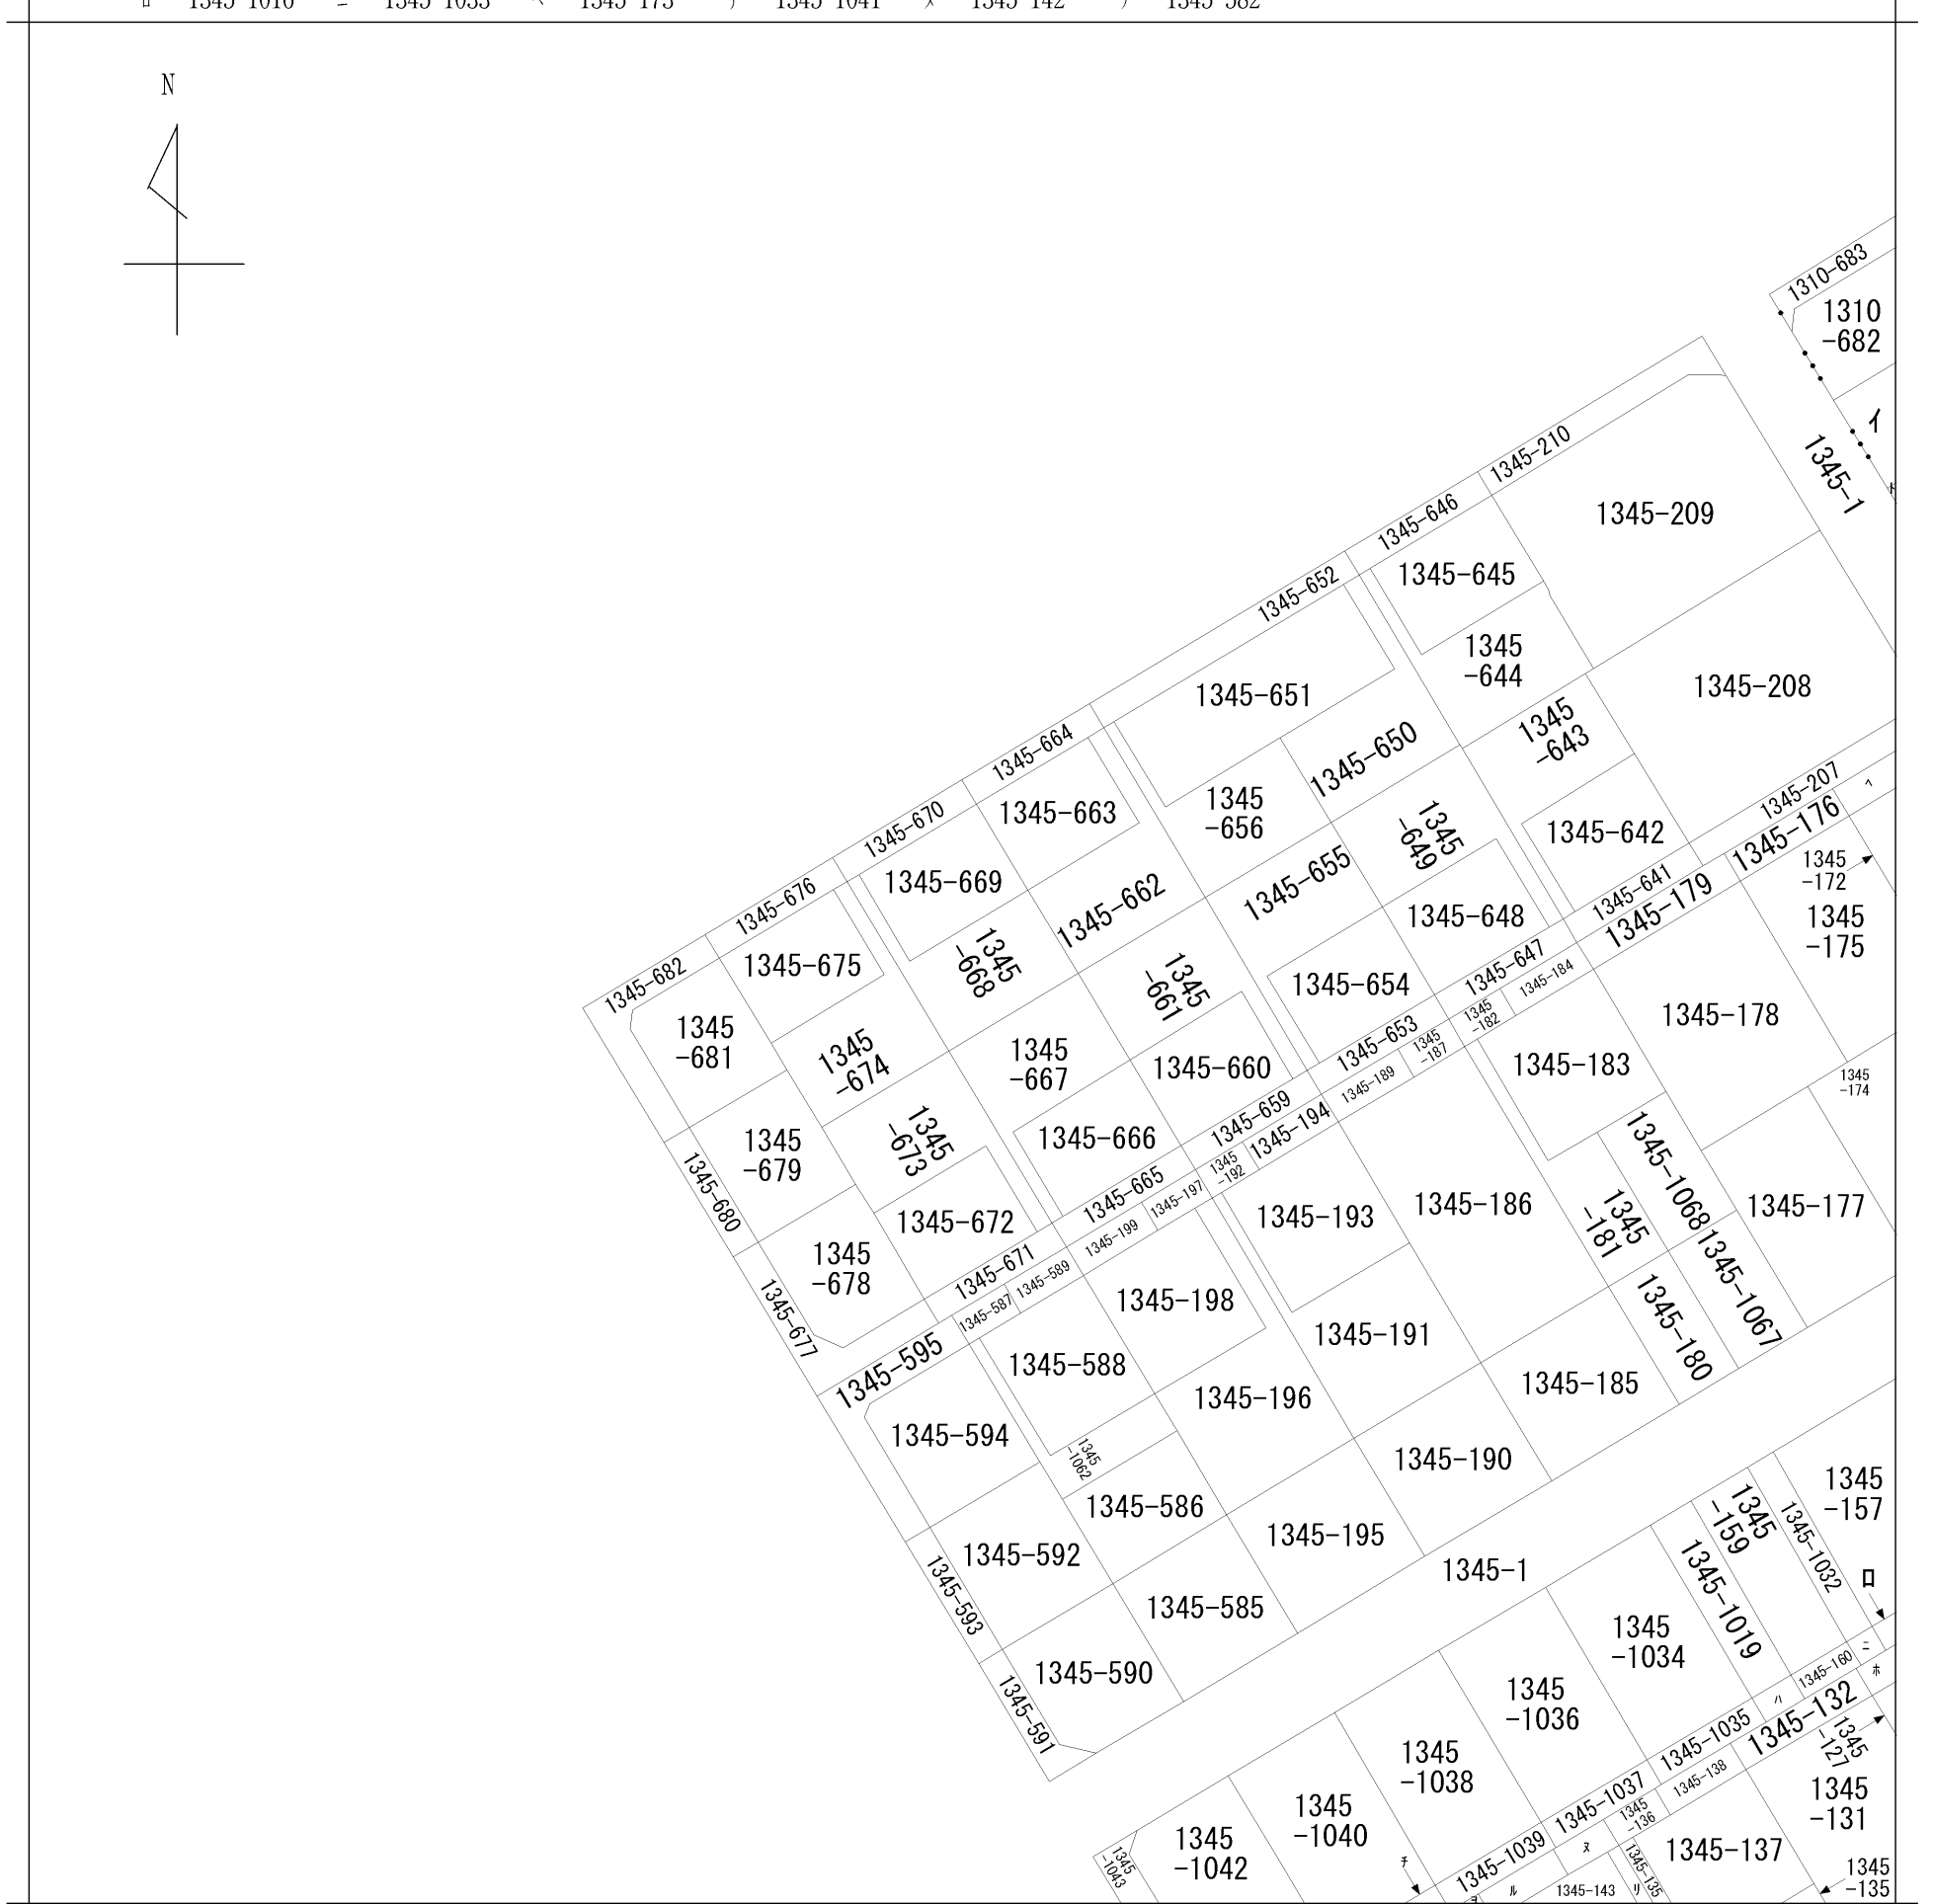

請求部	所在	取手市双葉一丁目				地番	1345番668		
出力縮尺	1/500	精度区分	座標系番号又は記号	分類	地図に準ずる図面		種類	土地改良所在図	
作成年月日				備付年月日(原図)			補記事項		