
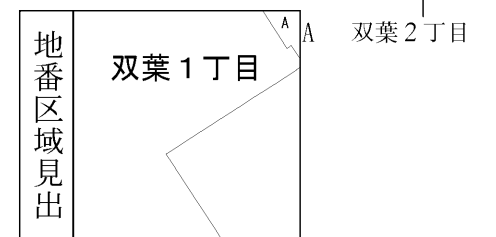


イ 1345-741 ハ 1345-253 ホ 1345-690 ト 1345-734 リ 1345-771 ル 1345-974
 □ 1410-16 ニ 1345-637 ヘ 1345-733 チ 1345-763 ヌ 1345-780 つづく

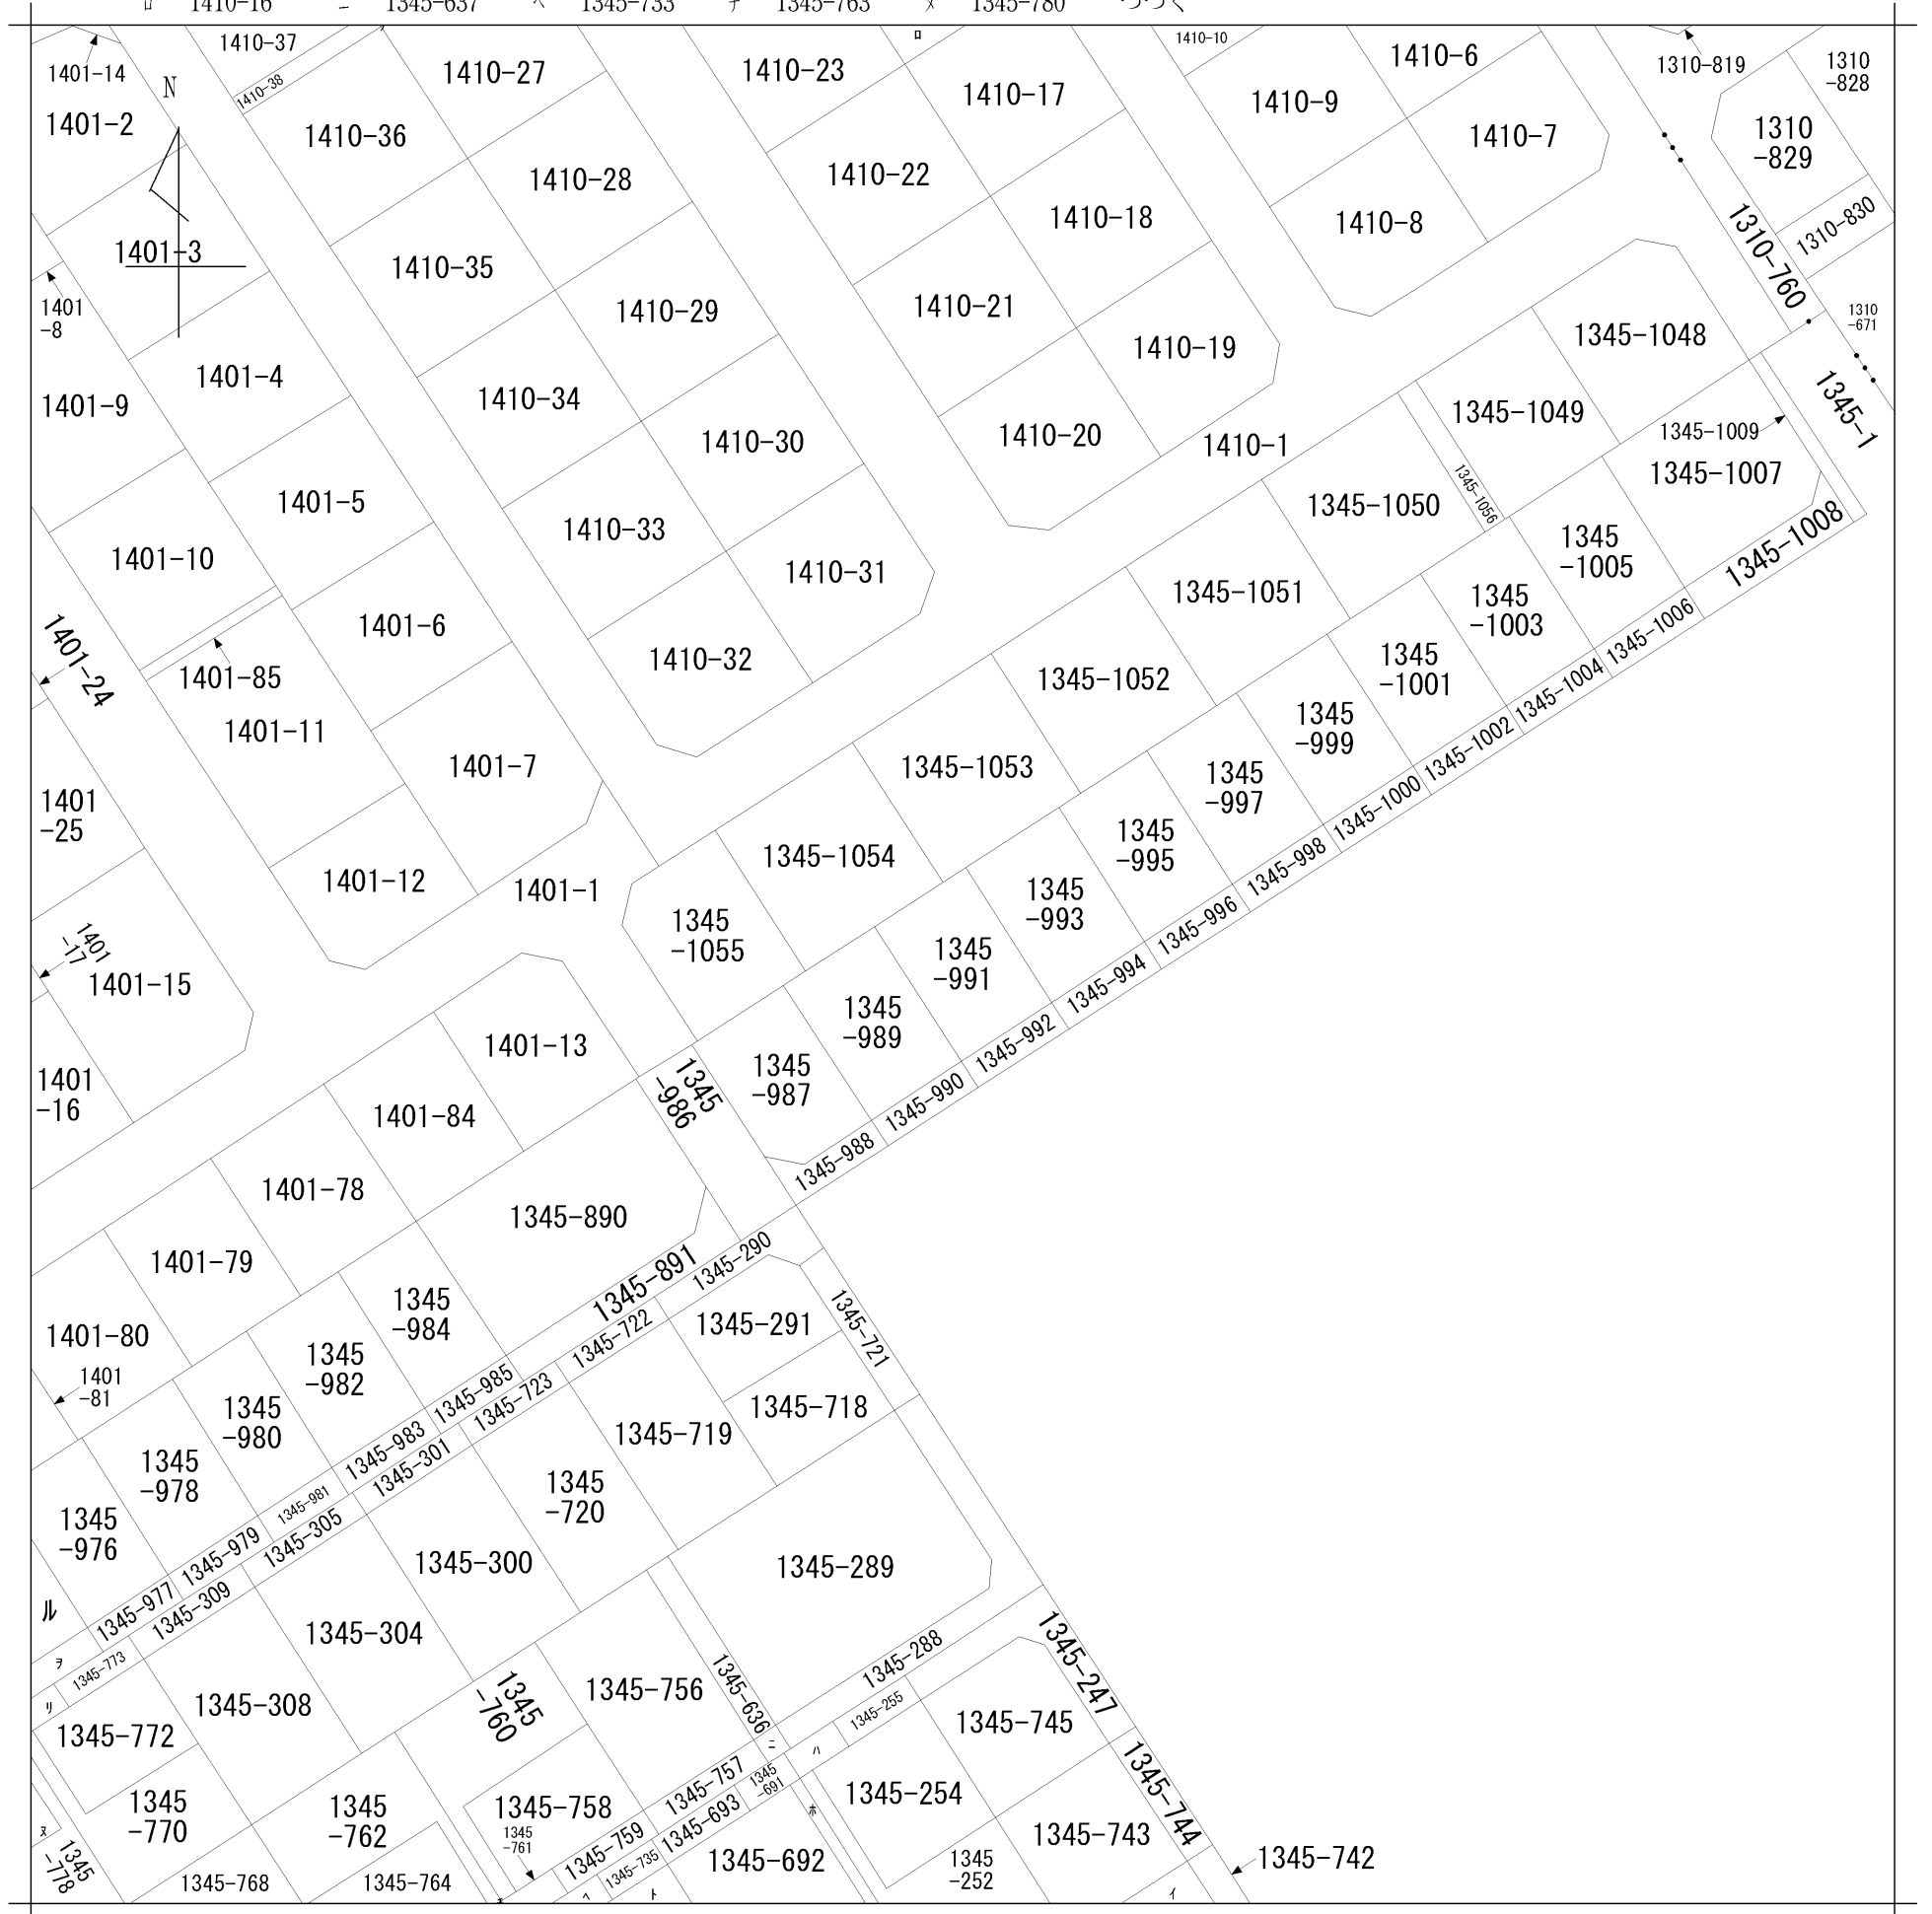

請求部	所在	取手市双葉一丁目			地番	1345番991		
出力縮尺	1/500	精度区分	座標系番号又は記号	分類	地図に準ずる図面		種類	土地改良所在図
作成年月日	備付年月日(原図)			補記事項				

表示年月日：2022/01/04

7 1345-975
7 1410-26