
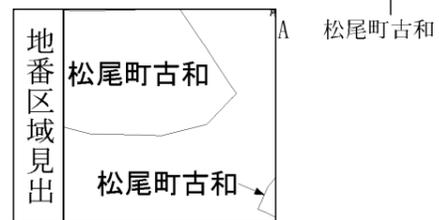
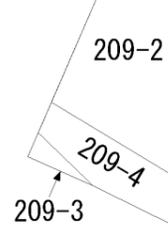


37-1

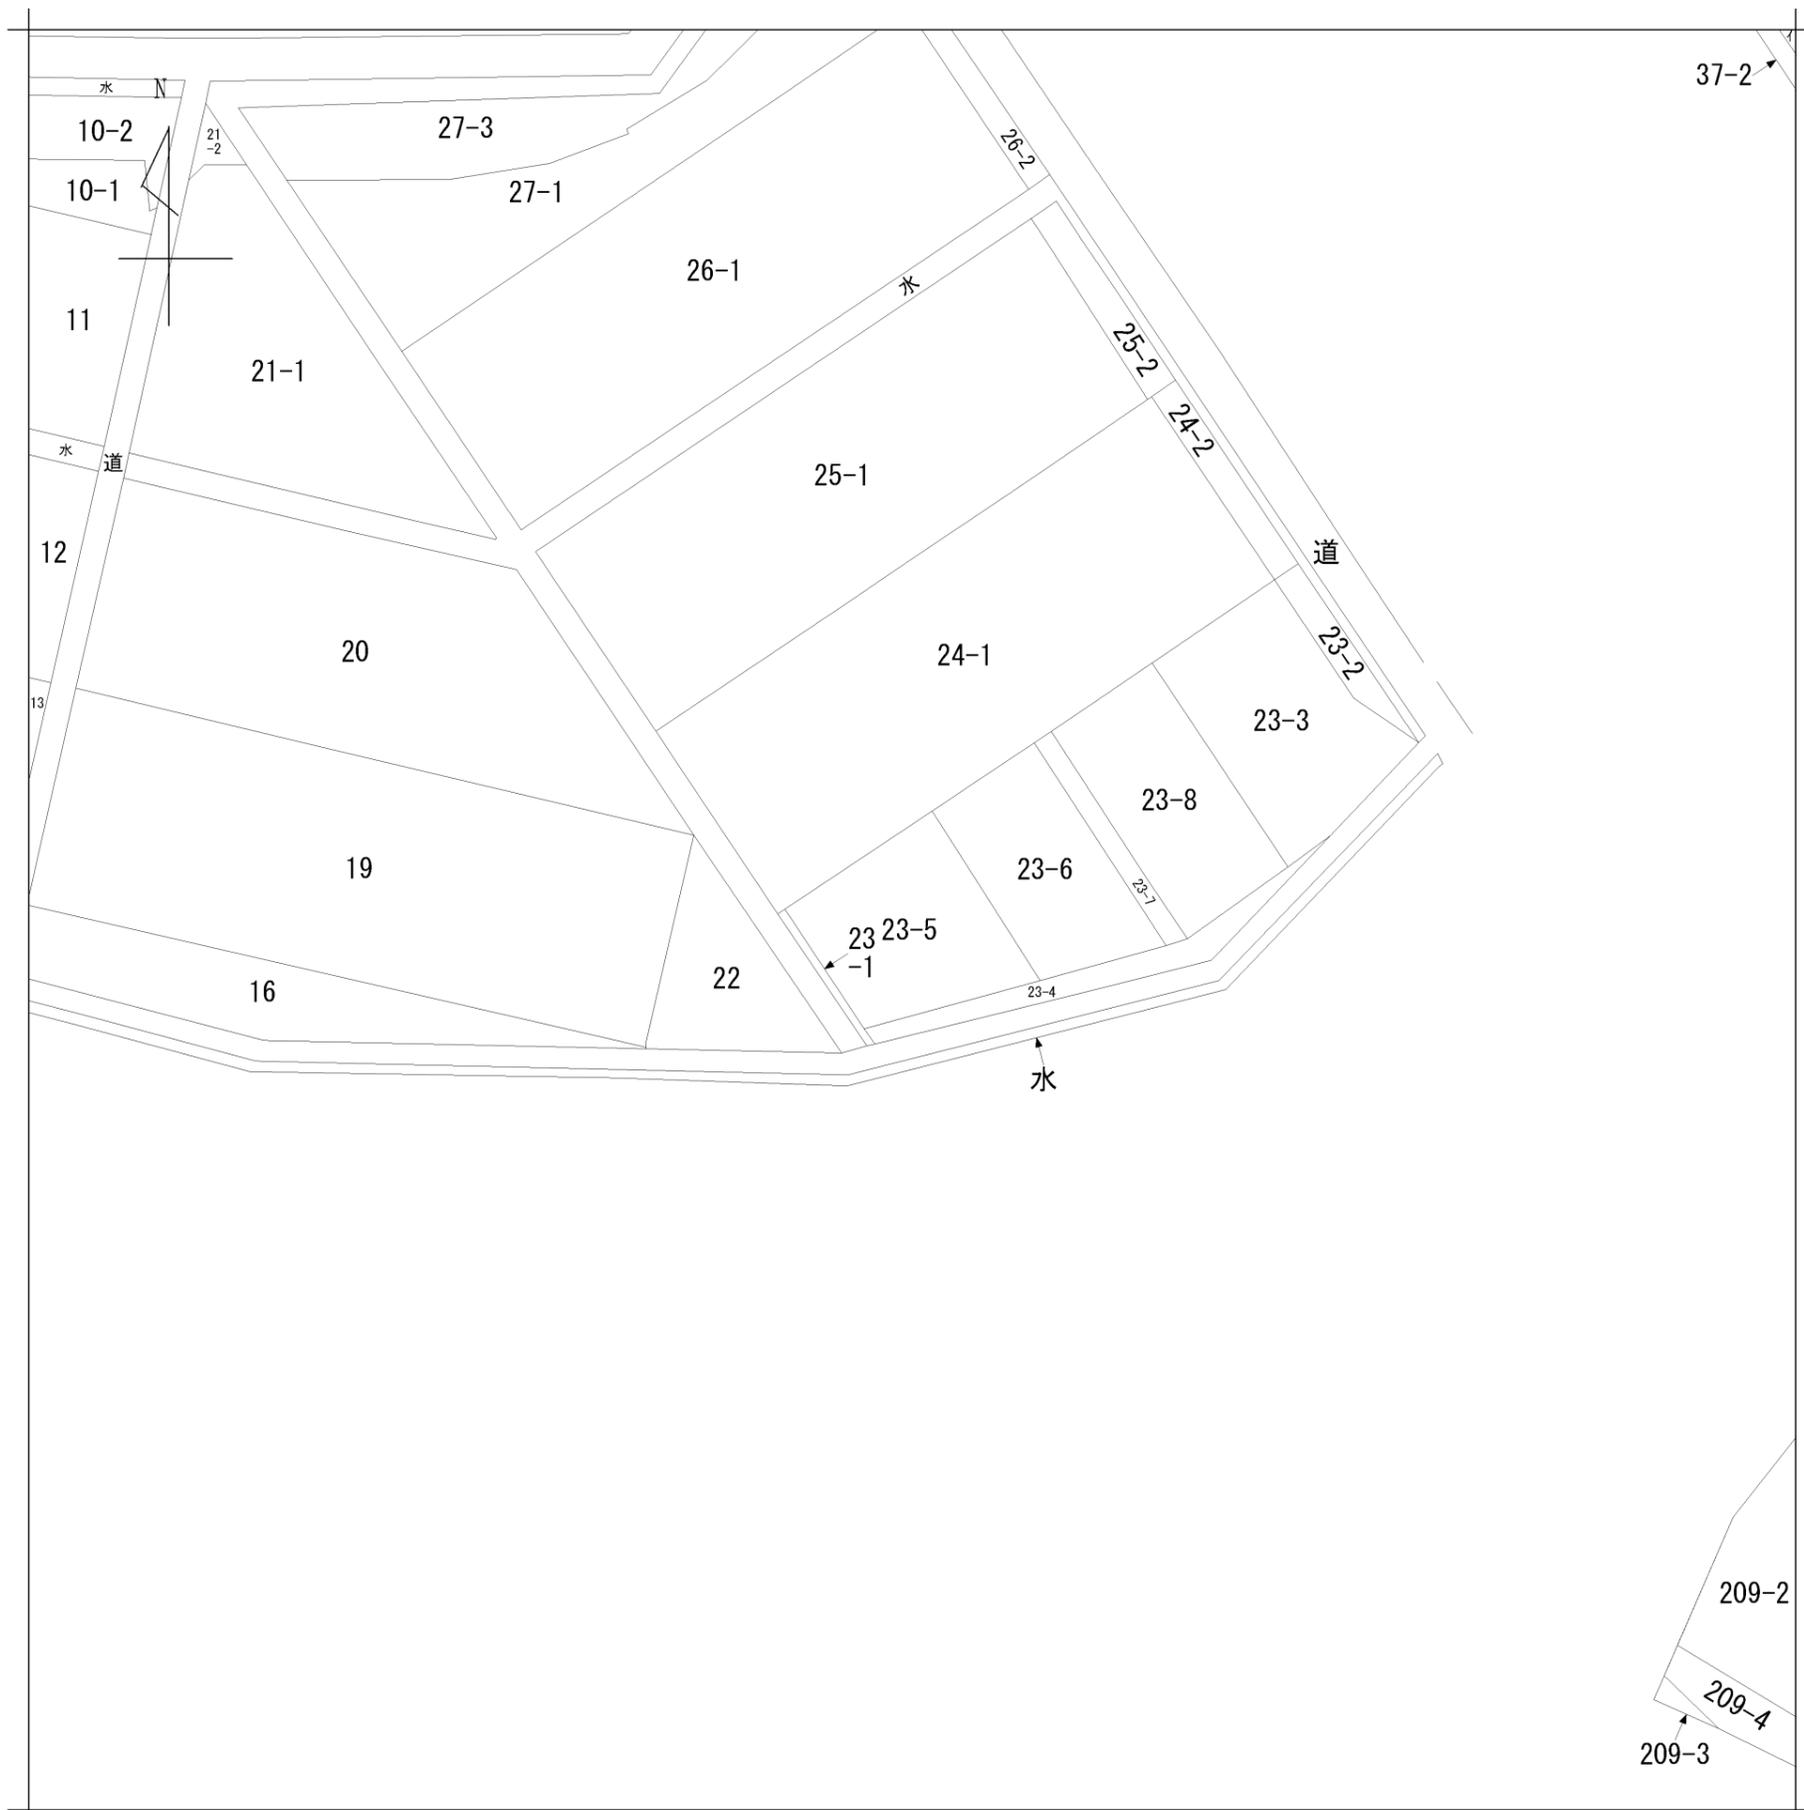

請求部	所在	山武市松尾町古和字前田				地番	23番5		
出力縮尺	1/600	精度区分	座標系番号又は記号	分類	地図に準ずる図面		種類	旧土地台帳附属地図	
作成年月日				備付年月日(原図)	平成8年12月10日		補事項		