


富士ヶ嶺高原別荘地 全体区画図

富士ドクタービレッジ


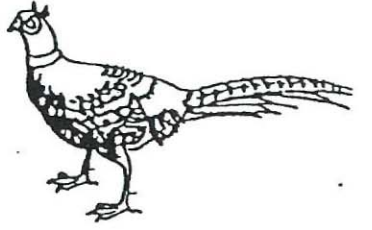


① 2-220 ② ③

地番	2-223, 2-232, 2-233, 2-234, 2-235 2-236, 2-237, 2-238, 2-239
土地の所在	南都留郡富士河口湖町 西八木町上九一色村富士 横

60513

土地積所測量

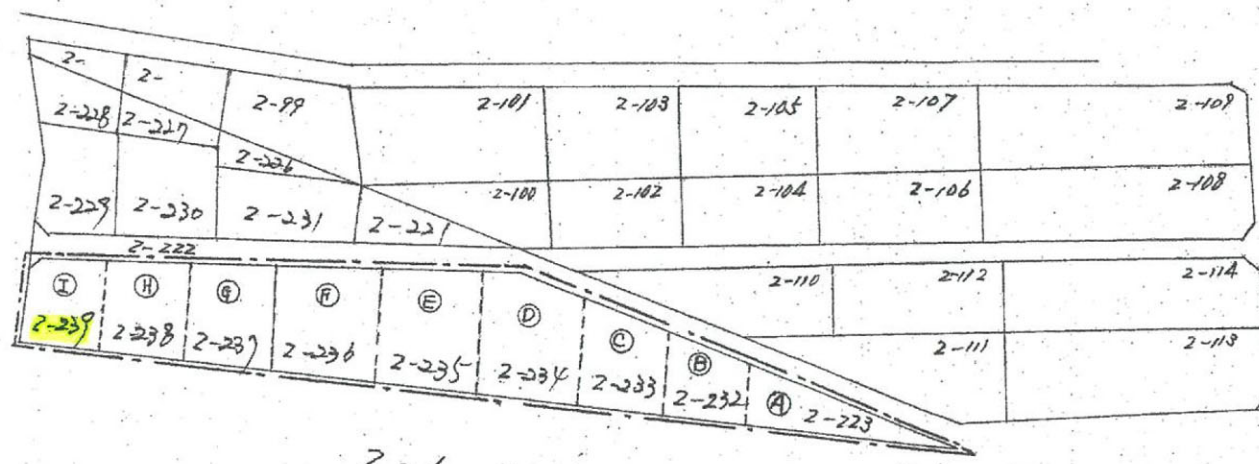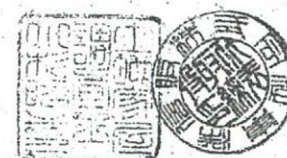

昭和44年12月15日
作製年月日

作製者

土地家屋調査士
小杉
東京都新宿区市谷富久町五九番地

申請人

株式会社東洋信託
代表取締役 大谷昭

(日調連10)

縮尺	1/2000	1/
----	--------	----

(日本土地家屋調査士会連合会用紙) 544.12-15