


イ 742-5    ハ 道    ホ 743-5    ト 744-20  
 ロ 742-8    ニ 749    ヘ 743-23    チ 743-29

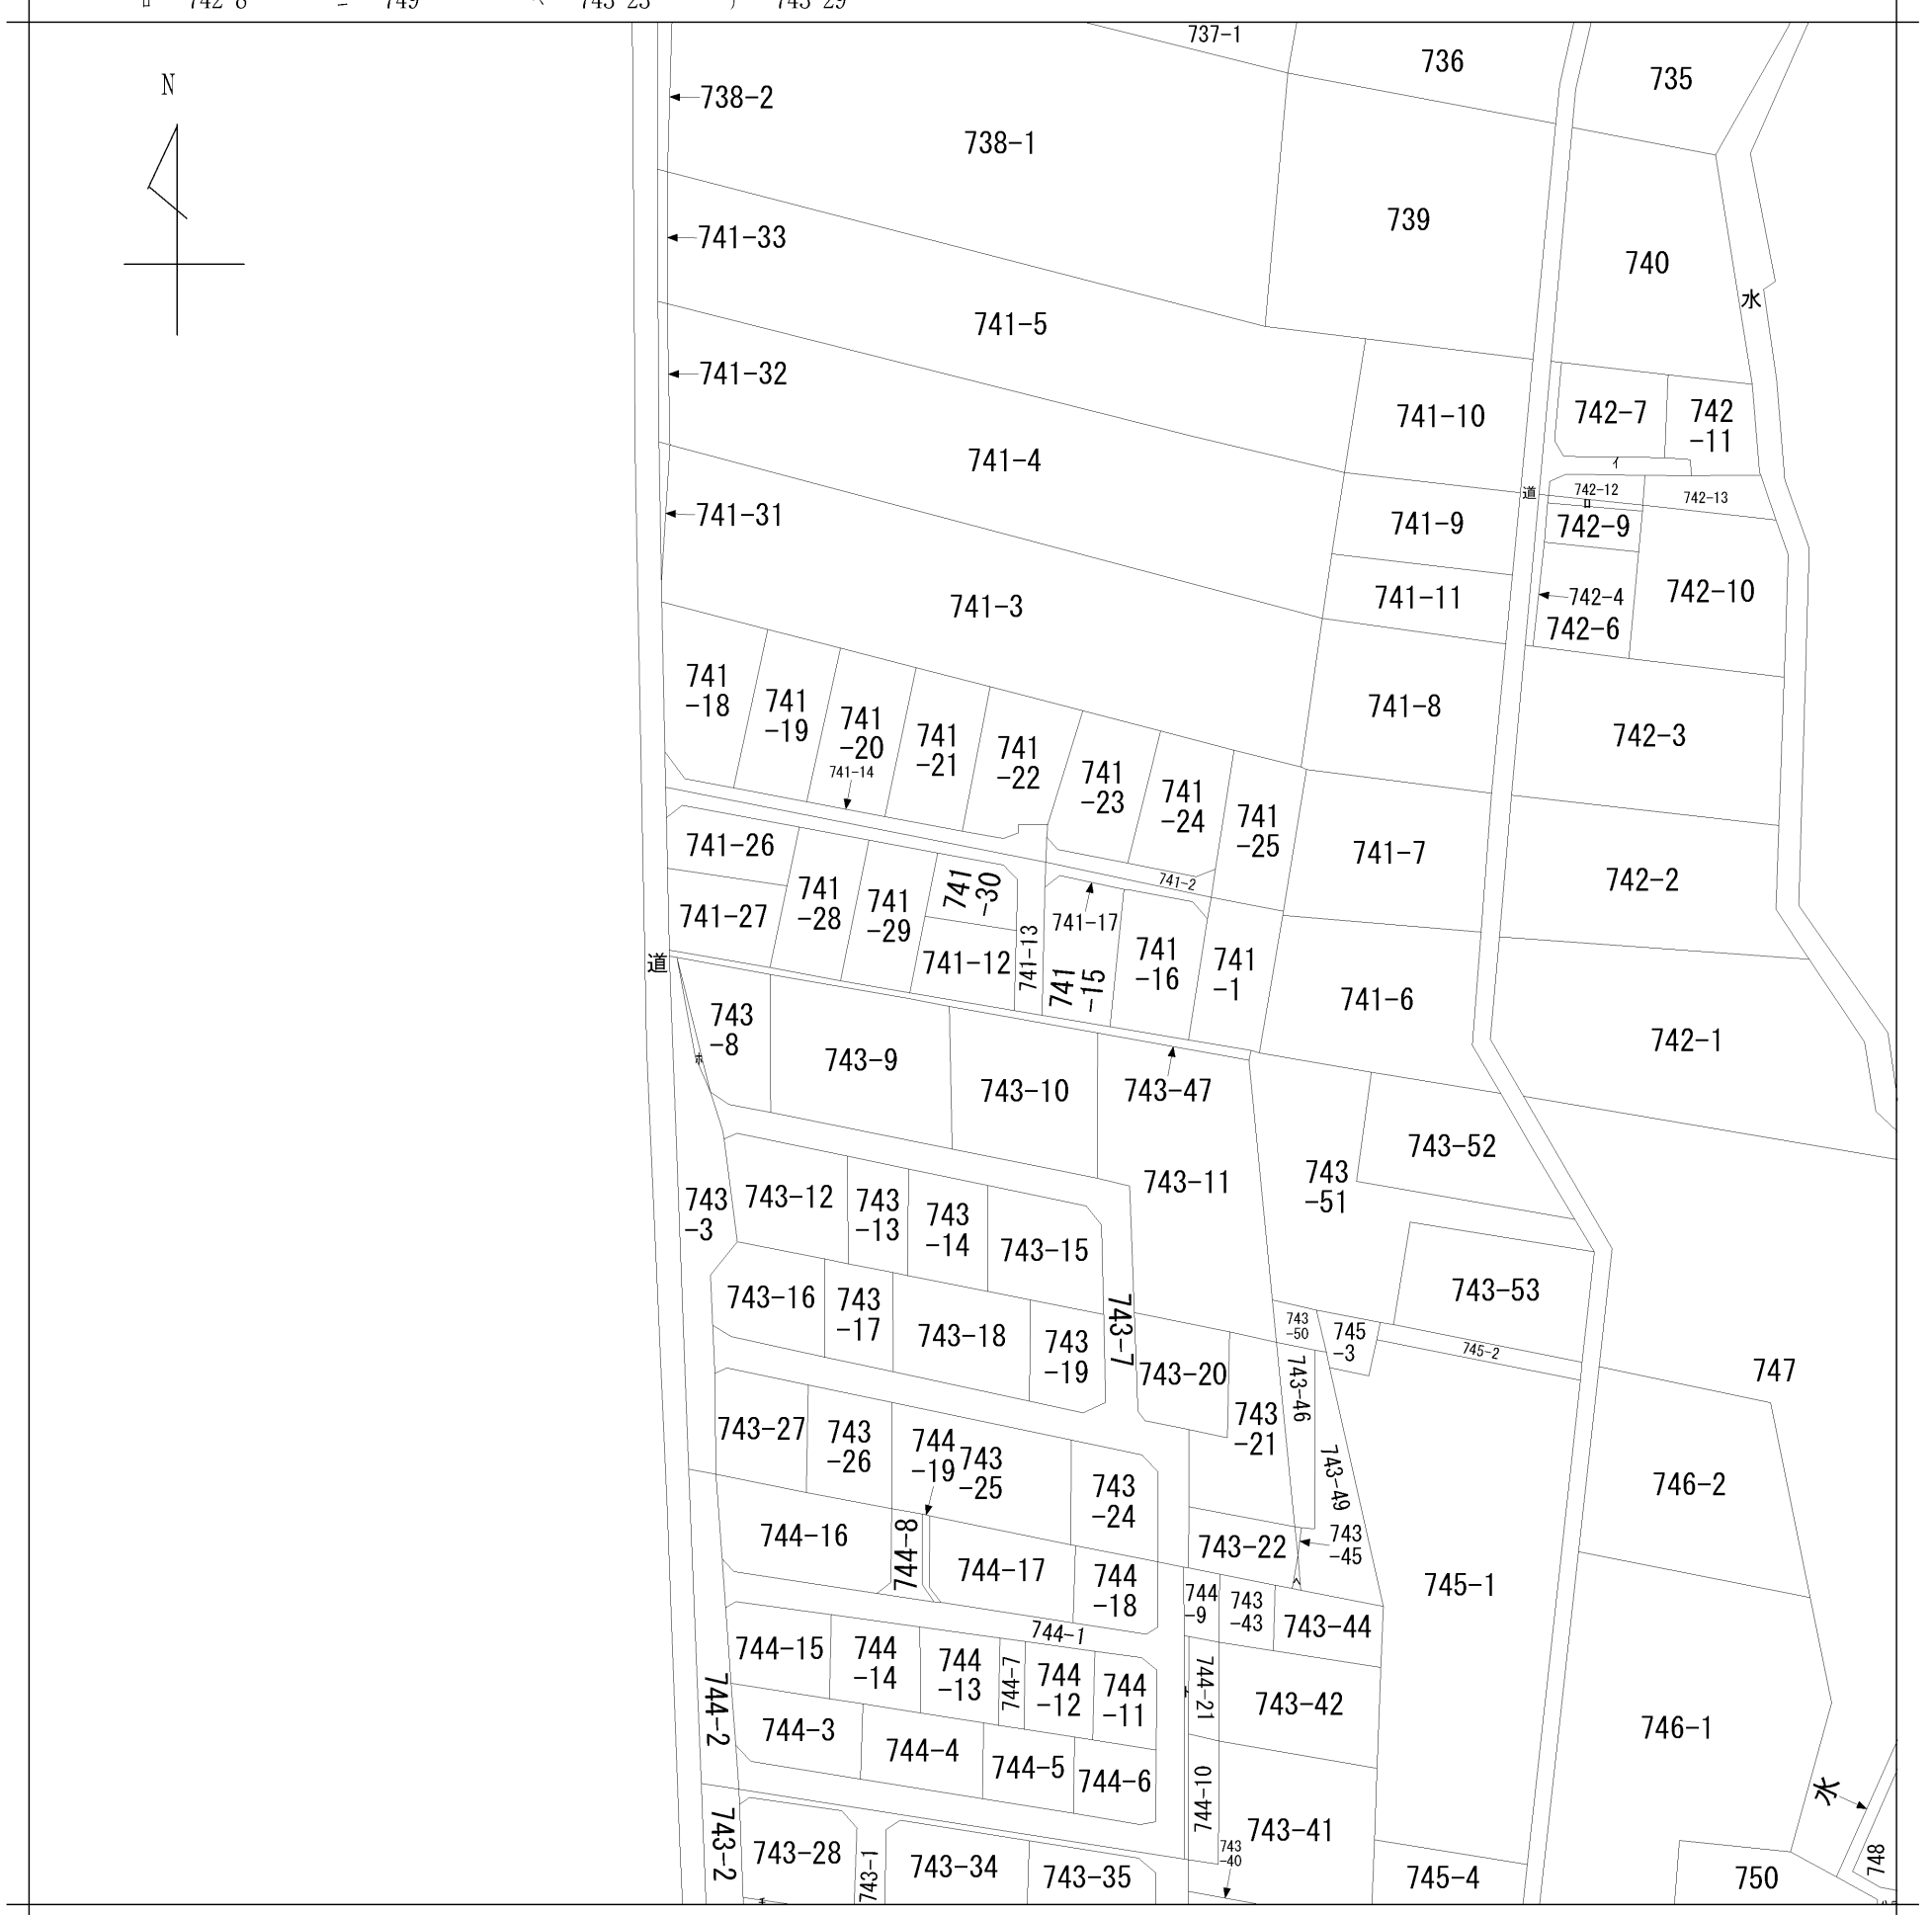

地番区域見出  
 新里町赤城山

請求部	所在	桐生市新里町赤城山字大平				地番	741番12		
出力縮尺	1/1200	精度区	座標系番号又は記号	分類	地図に準ずる図面		種類	旧土地台帳附属地図	
作成年月日				備付年月日(原図)	平成13年2月1日		補事項		