


0015605

前 50-19 後 50-19 新 50-19 50-75 50-75 862.9.4


地番	50番75 50-19	地積測量図
土地の所在	白河市大字萱根字金ヶ平 白河市 萱根	

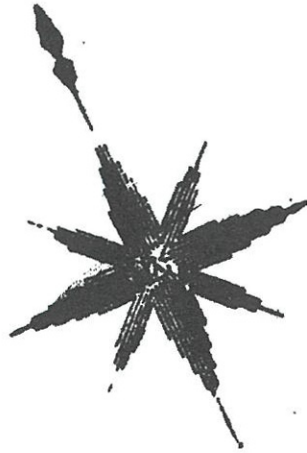

求 積 表

地番	底辺	高さ	倍面積	面積
50-75 B	19.45	7.90	153.6550	153.839775
	19.45	7.919	154.02455	
			307.67955	

A 50-19 $269.6475 - 153.839775 = 115.807725$

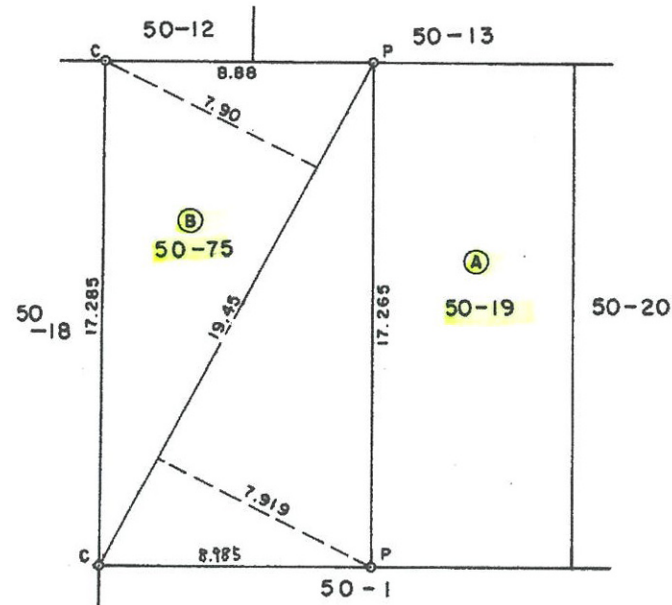

筆界標略 C.....コンクリート杭 P.....プラスチック杭 R.....金属標 M.....刻ミ

作製者 白河市字八竜神107番地 土地家屋調査士 安部 和天
昭和62年 9月 3日 作製

(福島県土地家屋調査士会印)

申請人 大栄通信工業株式会社
代表取締役 西元 義治



縮尺 1/250