
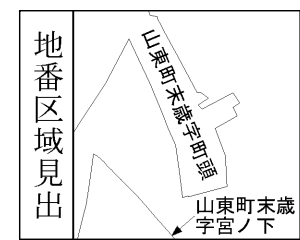


イ 水 758      ハ 758-15      ホ 758-6  
 □ 758      ニ 758-16      ヘ 802-22

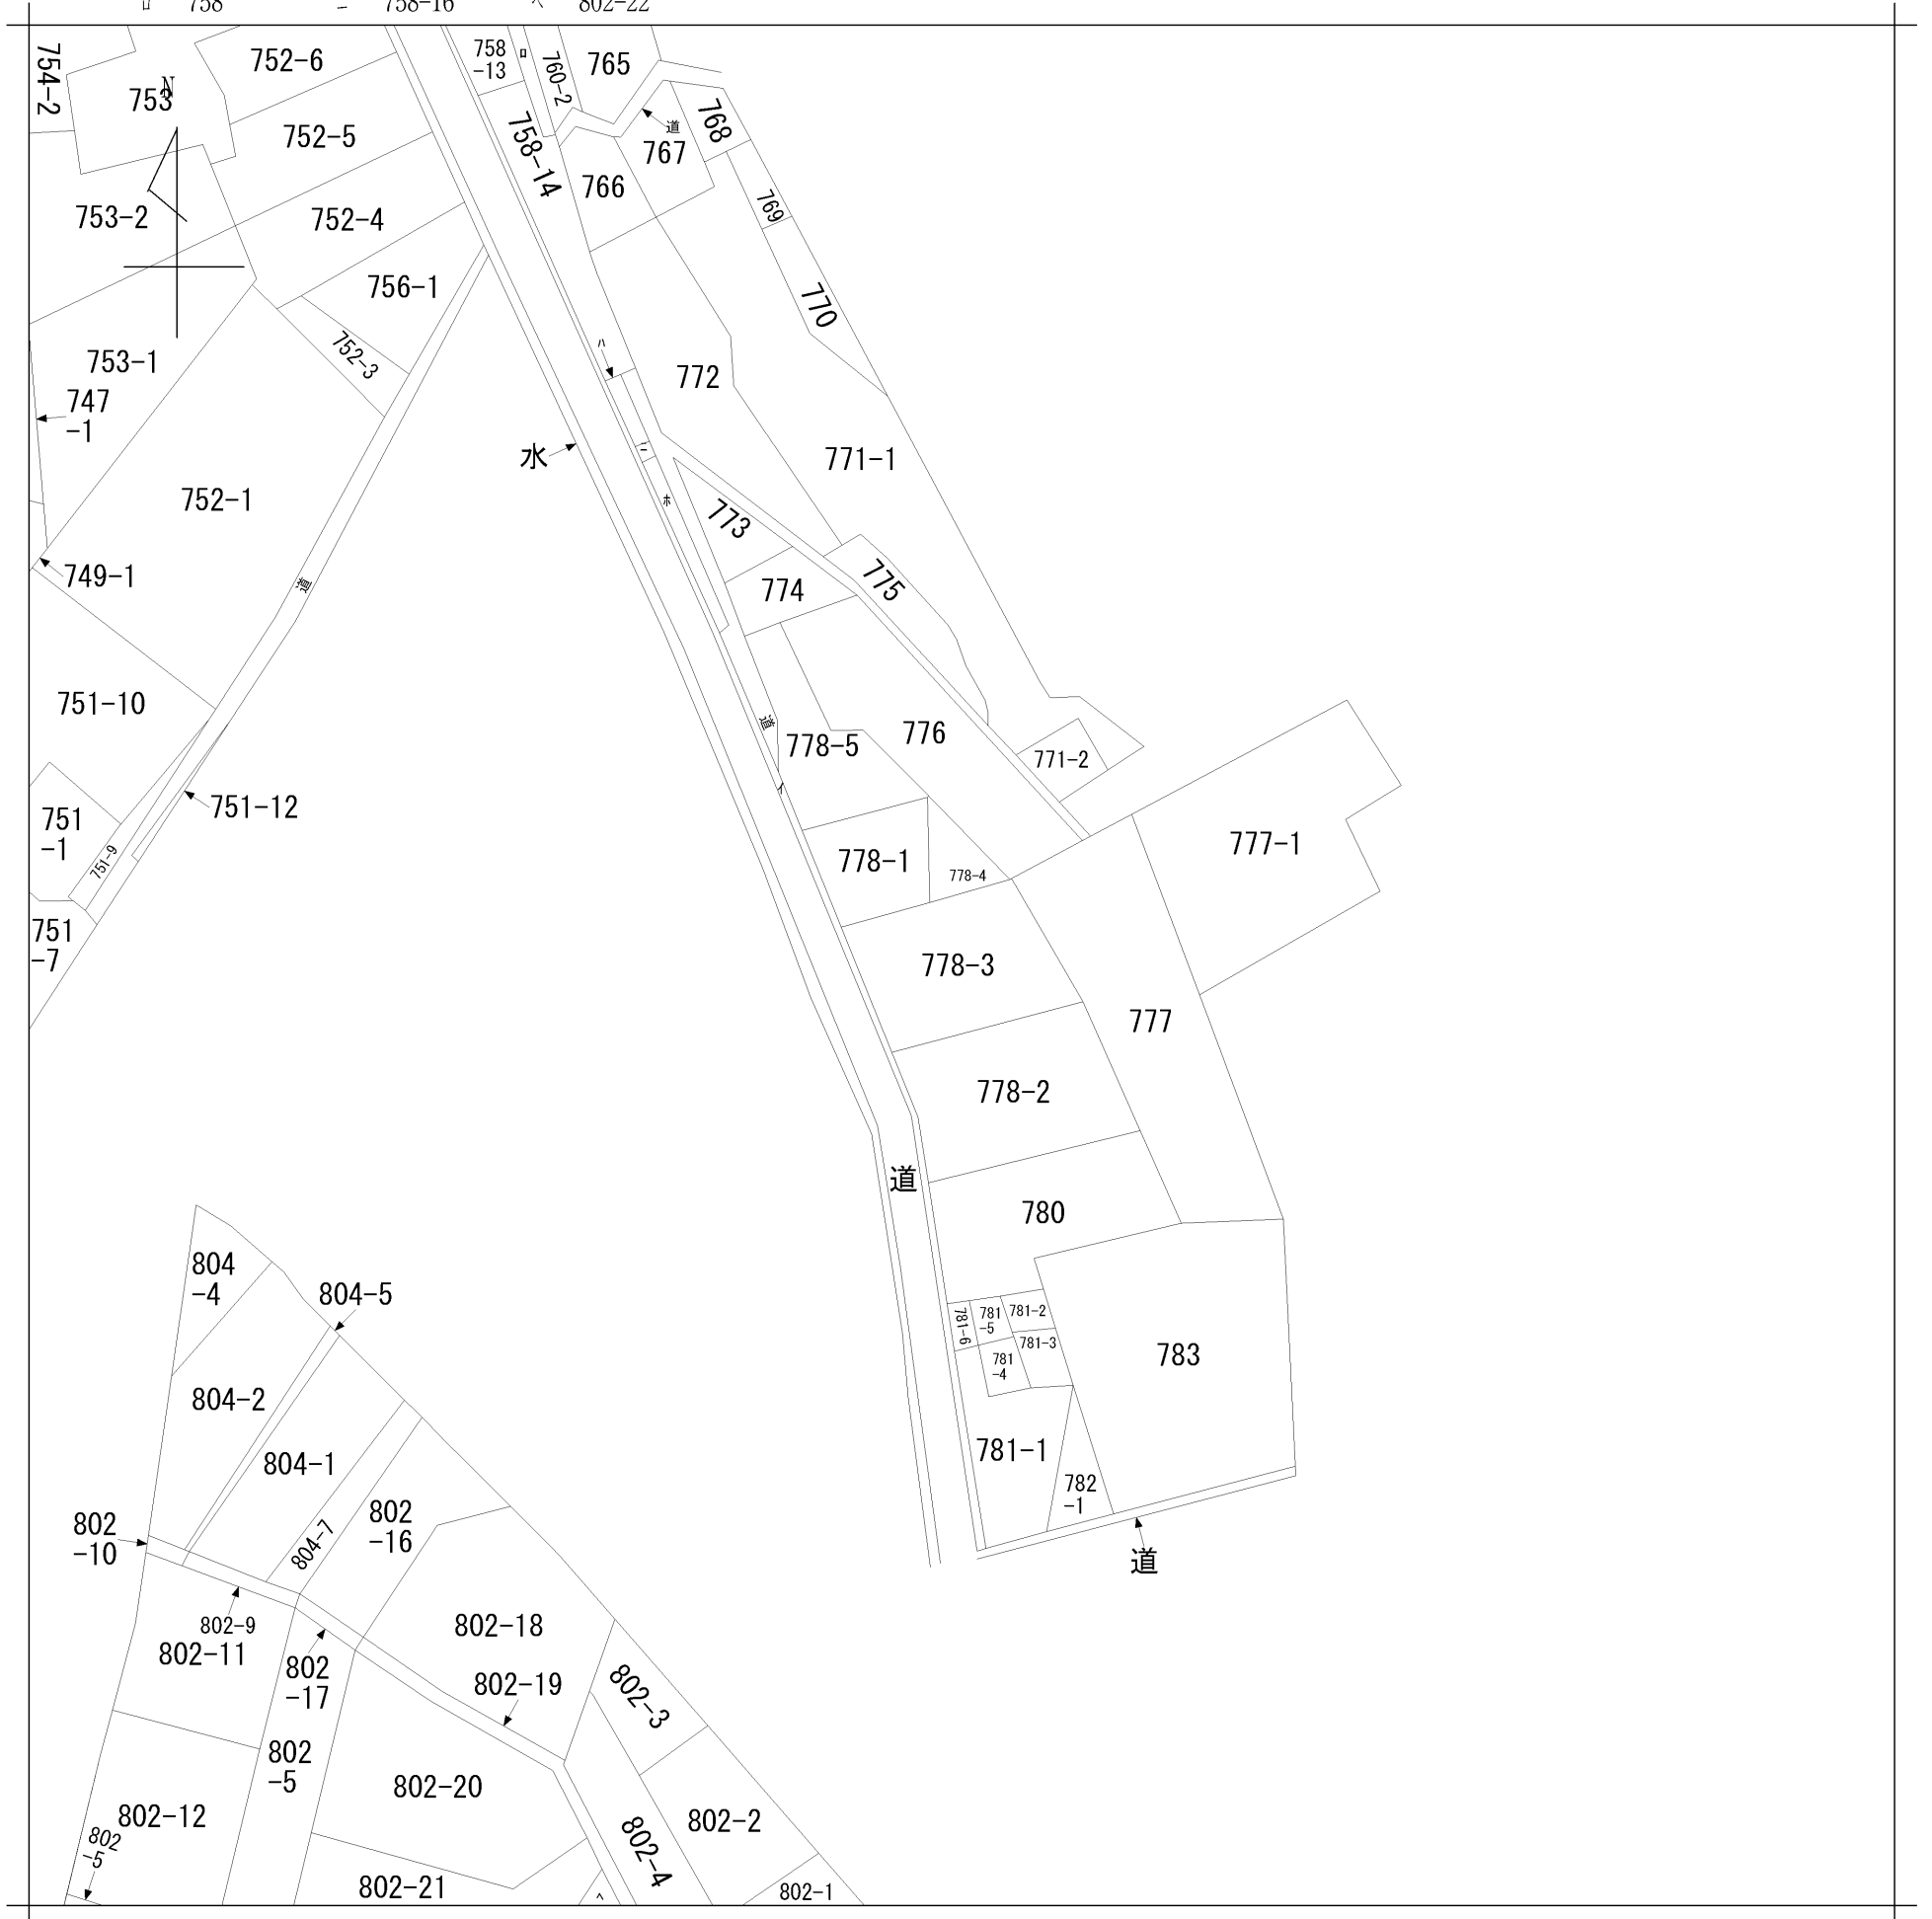

請求部分	所在	朝来市山東町末歳字町頭				地番	778番3		
出力縮尺	縮尺不明	精度区分		座標系番号又は記号	分類	地図に準ずる図面		種類	旧土地台帳附属地図
作成年月日				備付年月日(原図)			補記事項		