
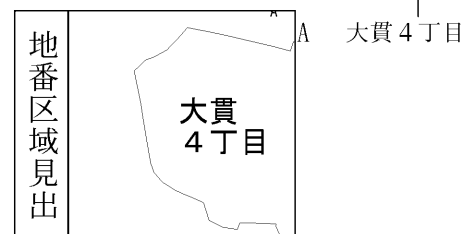


イ 2667-8 ハ 2667-13 ホ 2663-3
 ロ 2667-11 ニ 2658-10

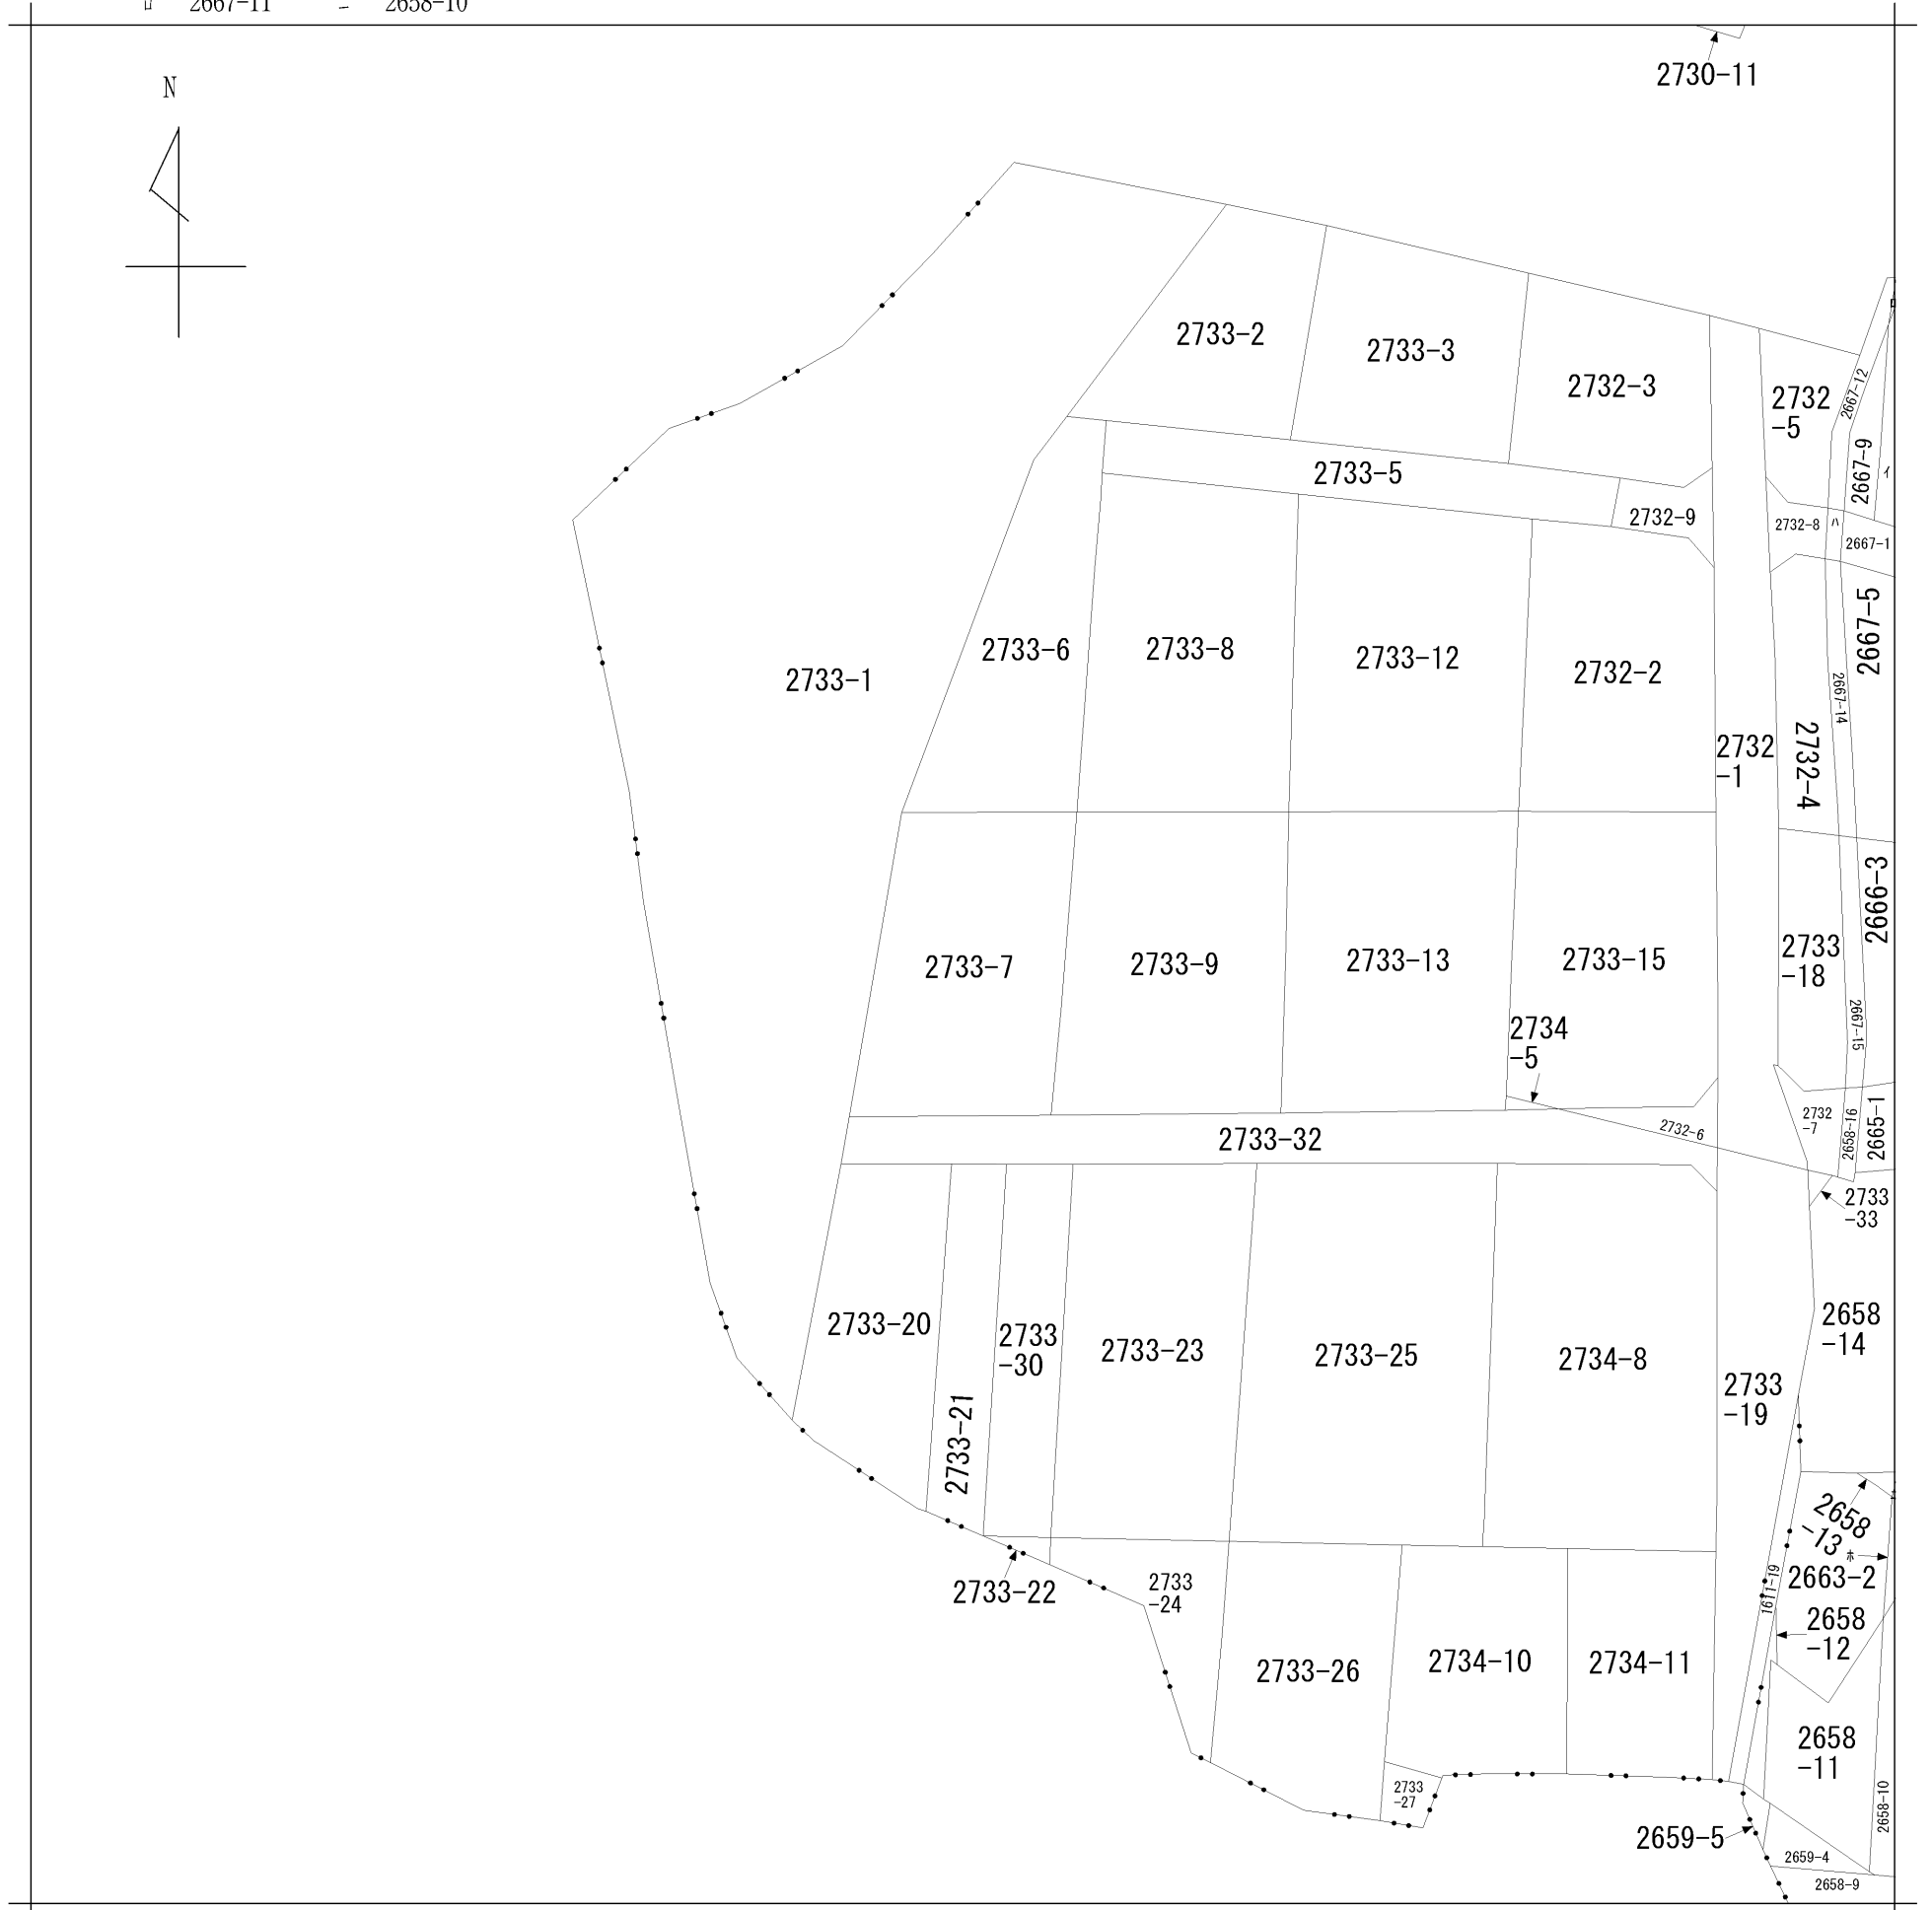

請求部	所在	上越市大貫四丁目				地番	2733番7			
出力縮尺	1/600	精度区分		座標系番号又は記号		分類	地図に準ずる図面		種類	旧土地台帳附属地図
作成年月日	明治29年12月			備付年月日(原図)		補記事項				