


223-1

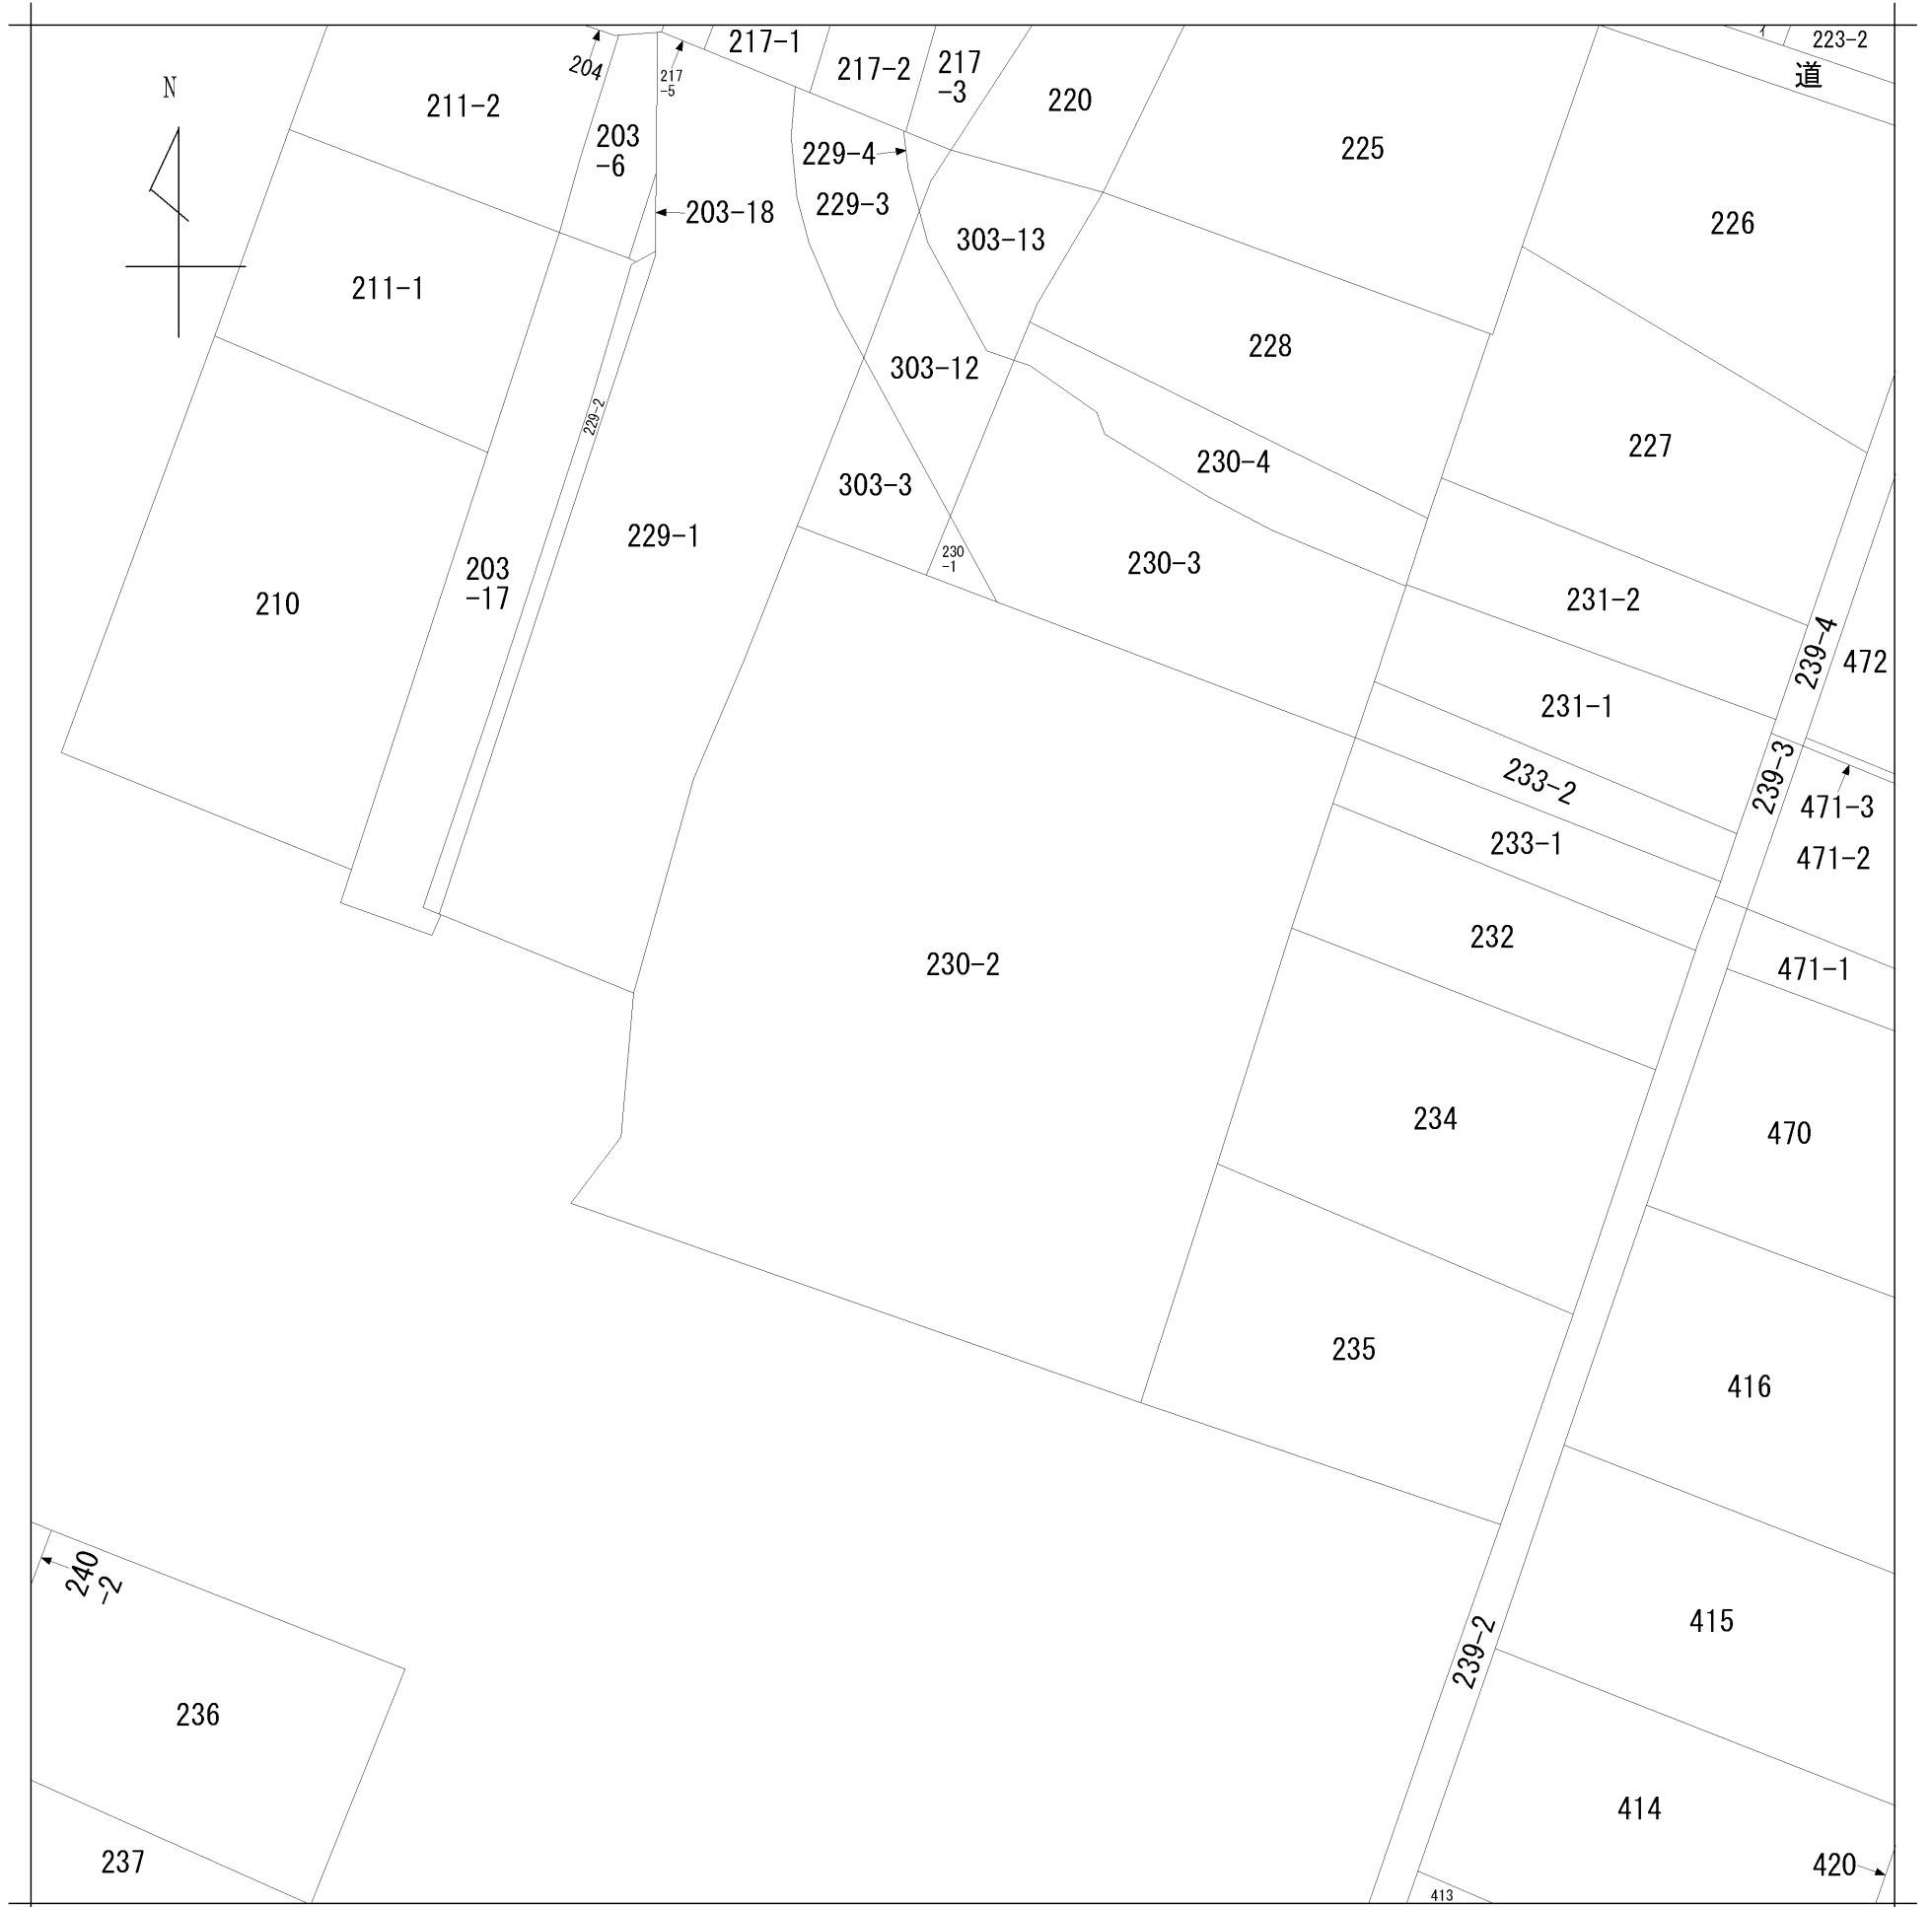

| | | | | | | | | | |
|-------|---------|---------------|-----|-----------|----|----------|-------|----|-----------|
| 請求部 | 所在 | 長岡市寺泊野積字茅ヶ原新田 | | | | 地番 | 230番2 | | |
| 出縮 | 力尺 | 1/600 | 精度区 | 座標系番号又は記号 | 分類 | 地図に準ずる図面 | | 種類 | 旧土地台帳附属地図 |
| 作成年月日 | 昭和38年2月 | | | 備付年月日(原図) | | | 補事項 | | |