

784185

前2524-14後・新同一・新


地積測量図

昭和60.9.11

地番	2524-14,-27,-28
土地の所在	伊勢原市上粕屋字中丸

面積計算表

地番	符号	底辺	高	積	面積
2524-14	Ⓐ	13.67	7.42	101.4314	166.64 m ²
		18.20	2.28	41.4960	
		18.20	10.46	190.3720	
	計		333.2994		
	1/2			166.6497	
2524-27	Ⓑ	15.88	6.38	101.3144	111.08 m ²
		15.88	7.61	120.8468	
		計		222.1612	
	1/2		111.0806		
2524-28	Ⓒ	17.48	6.07	106.1036	136.09 m ²
		17.48	3.91	68.3468	
		13.67	1.12	15.3104	
		13.67	6.03	82.4301	
	計		272.1919		
	1/2		136.09545		
合計				413.82575	413.82 m ²

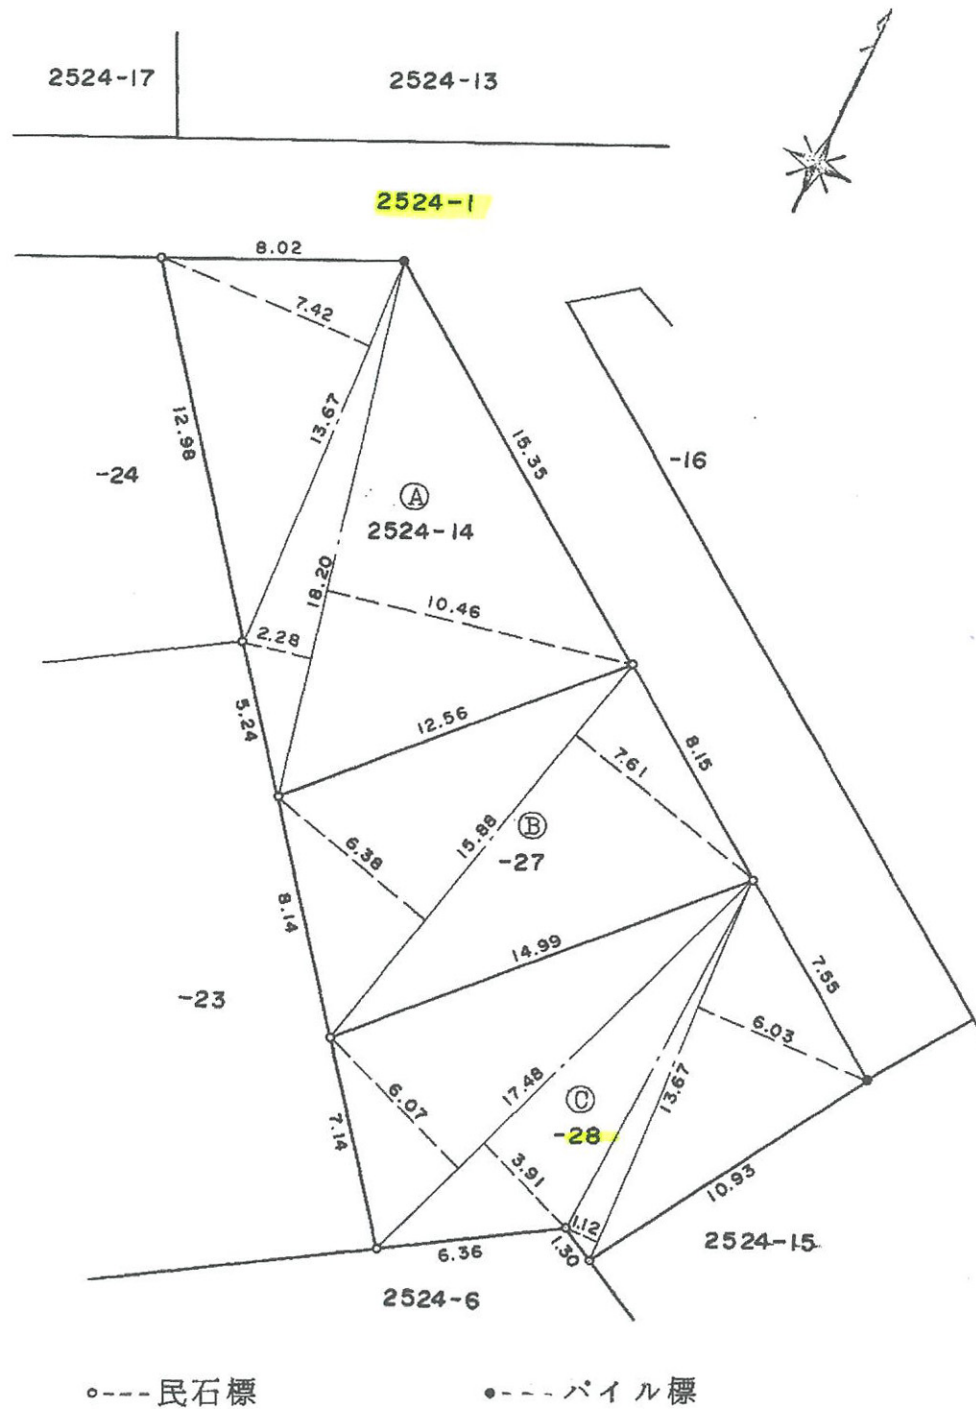

(日調連9)

(日加納)

作製者 厚木市中依知 419番 土地家屋調査士 松浦孝二 (昭和60年9月4日作製)

申請人 株式会社 博伸物産 代表取締役 戸高博

縮尺 1/250

60-9-9