


イ 1020-2    ハ 1029-2    ホ 1031-2    ト 1051    リ 1102-6    ル 乙1013  
 ロ 1021-2    ニ 1029-3    ヘ 1047-2    チ 1098-2    ス 991-3

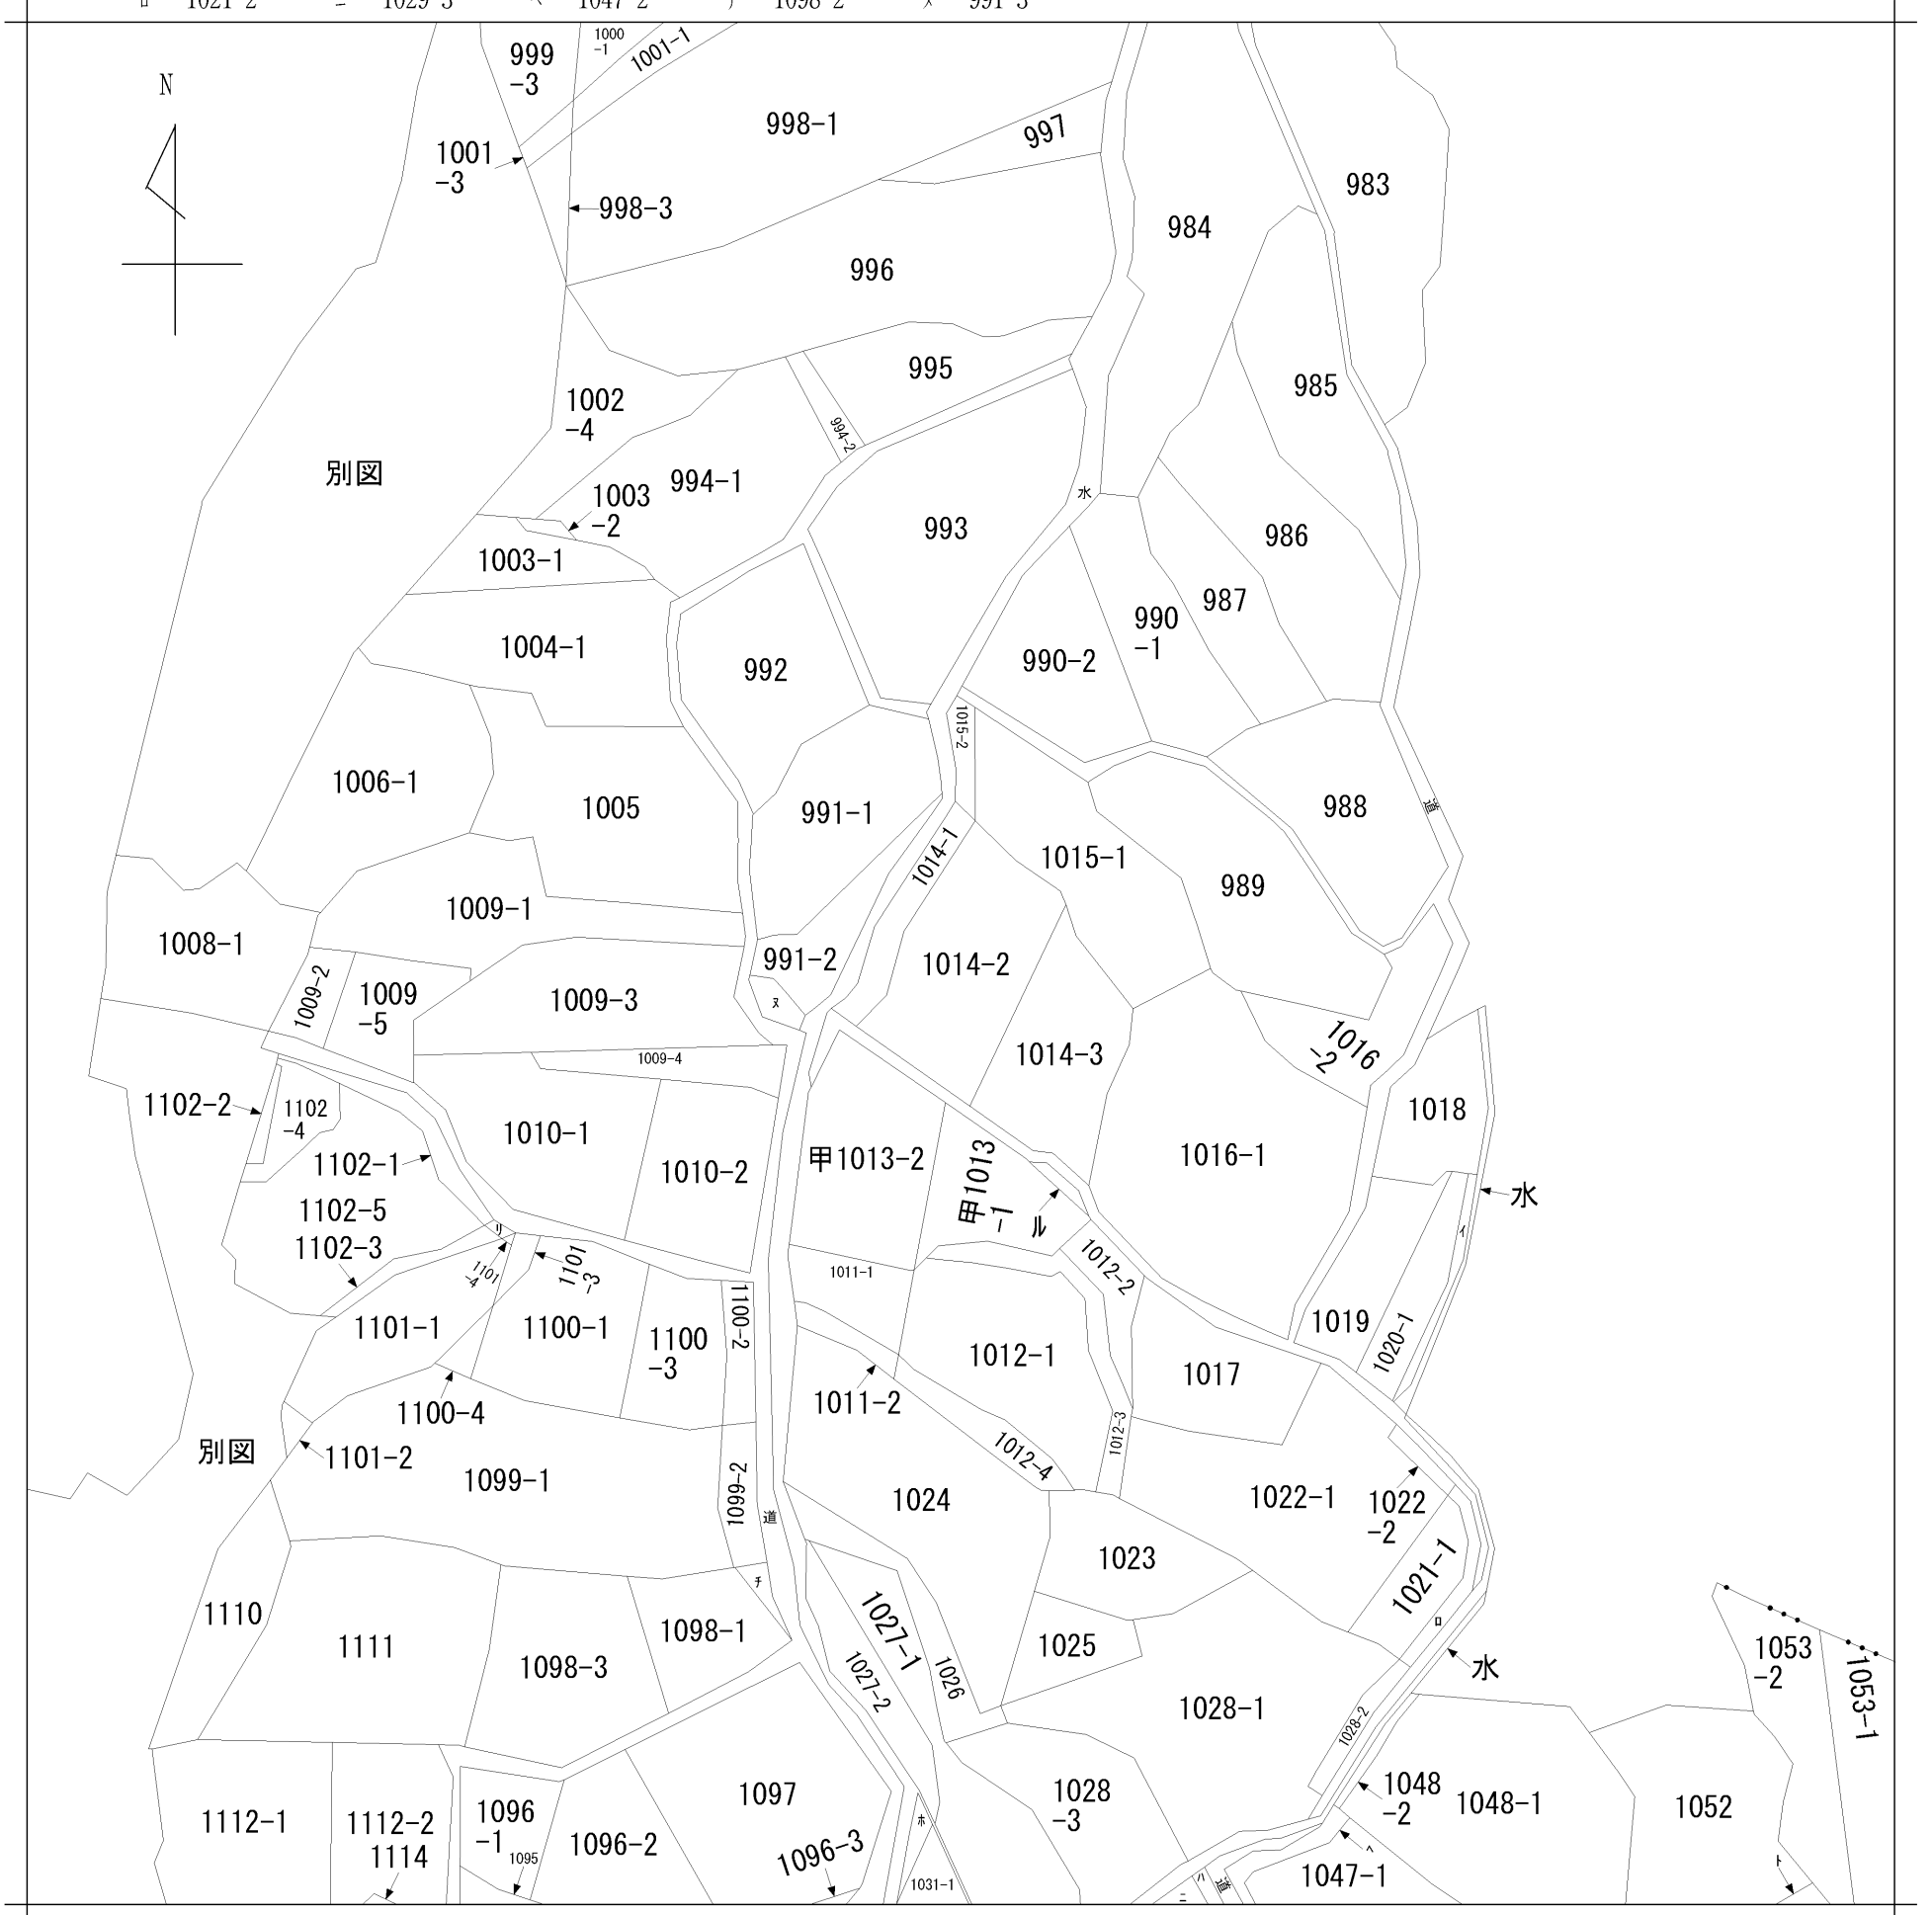

請求部分	所在	呉市阿賀北五丁目				地番	1014番2		
出縮力尺	1/600	精度区	座標系番号又は記号	分類	地図に準ずる図面		種類	旧土地台帳附属地図	
作成年月日				備付年月日(原図)	昭和49年10月1日		補事項		