

凡例	記号	境界標の種類	記号	境界標の種類
	⊕	石杭	⊕	合成杭
	⊙	コンクリート杭	⊕	金属杭
	⊗	刻ミ()		

1730784

1.8-28
地番 1531-322
1531-1080 ~ -1086

地積測量図

土地の所在 群馬県吾妻郡嬭恋村大字鎌原字大カイシコ

地番 A-322				
NO.	底辺	高さ	倍面積	
イ	21.26	1.93	41.0318	
ロ	28.33	15.22	431.1826	
ハ	28.33	5.81	164.5973	
ニ	26.70	12.49	333.4830	
		倍面積	970.2947	
		面積	485.14735	
		地積	485 m ²	

地番 E-1083				
NO.	底辺	高さ	倍面積	
イ	18.38	10.43	191.7034	
ロ	18.38	8.98	165.0524	
ハ	28.01	2.00	56.0200	
ニ	15.42	1.98	30.5316	
		倍面積	443.3074	
		面積	221.65370	
		地積	221 m ²	

地番 B-1080				
NO.	底辺	高さ	倍面積	
イ	20.06	9.92	198.9952	
ロ	20.06	9.92	198.9952	
		倍面積	397.9904	
		面積	198.99520	
		地積	198 m ²	


地番 F-1084				
NO.	底辺	高さ	倍面積	
イ	18.07	10.59	191.3613	
ロ	18.07	9.14	165.1598	
ハ	28.01	2.00	56.0200	
ニ	15.33	1.99	30.5067	
		倍面積	443.0478	
		面積	221.52390	
		地積	221 m ²	

地番 C-1081				
NO.	底辺	高さ	倍面積	
イ	23.70	18.80	445.5600	
ロ	23.70	10.25	242.9250	
ハ	22.36	8.81	196.9916	
		倍面積	885.4766	
		面積	442.73830	
		地積	442 m ²	

地番 G-1085				
NO.	底辺	高さ	倍面積	
イ	19.82	10.01	198.3982	
ロ	19.82	10.01	198.3982	
		倍面積	396.7964	
		面積	198.39820	
		地積	198 m ²	

地番 D-1082				
NO.	底辺	高さ	倍面積	
イ	12.56	1.98	24.8688	
ロ	20.24	2.00	40.4800	
ハ	17.99	7.81	140.5019	
ニ	17.68	7.14	126.2352	
		倍面積	332.0859	
		面積	166.04295	
		地積	166 m ²	

地番 H-1086				
NO.	底辺	高さ	倍面積	
イ	19.89	9.94	197.7066	
ロ	19.89	10.02	199.2978	
		倍面積	397.0044	
		面積	198.50220	
		地積	198 m ²	

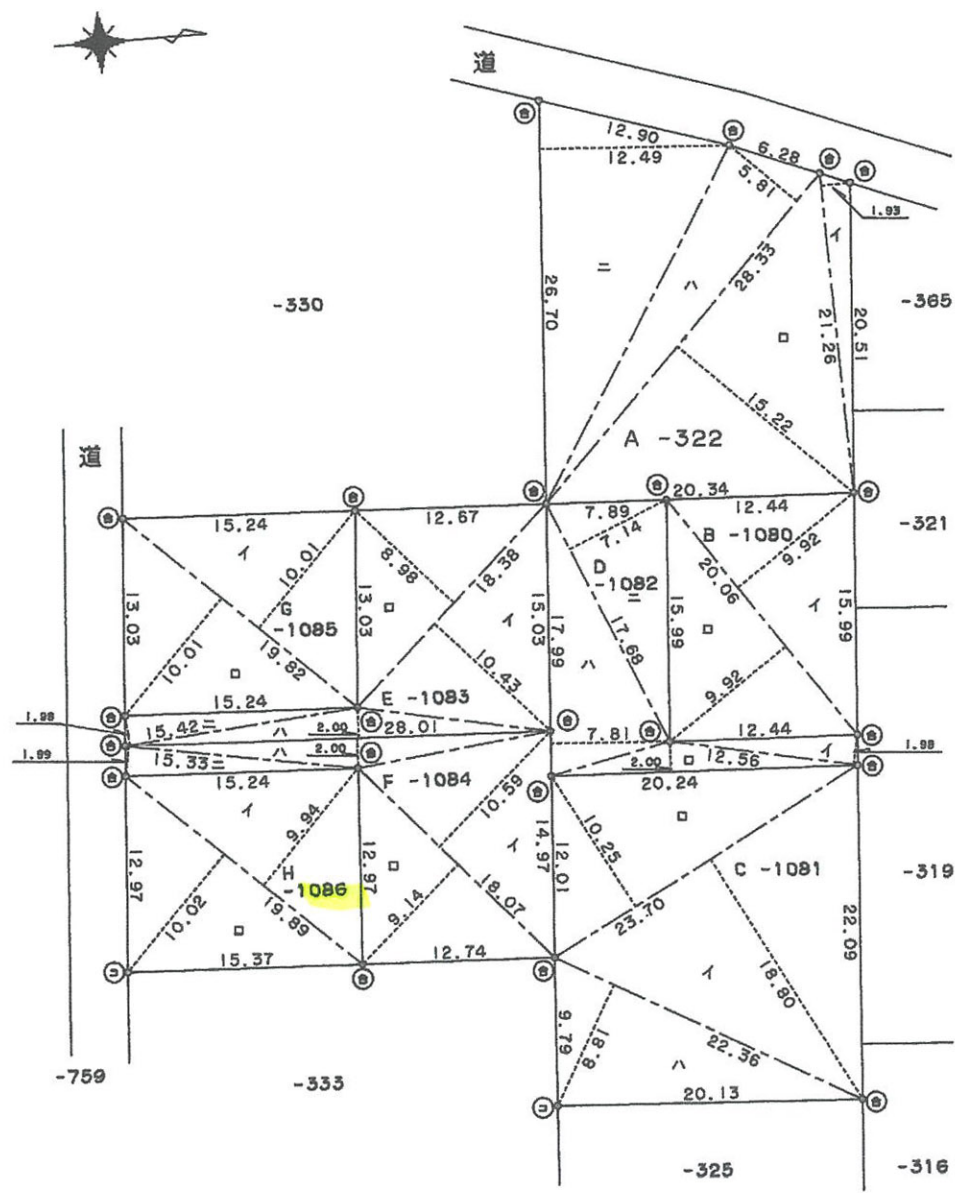

作製者 群馬県吾妻郡嬭恋村大字北軽井沢町... 平成元年8月25日
土地家屋調査士 篠原輝 昭和 年 月 日作製

申請人 群央商事株式会社
代表取締役 町田 新太郎
縮尺 1/500

(群馬土地家屋調査士会用紙)