


イ 8-21      ハ 8-27  
 □ 8-25      ニ 8-28

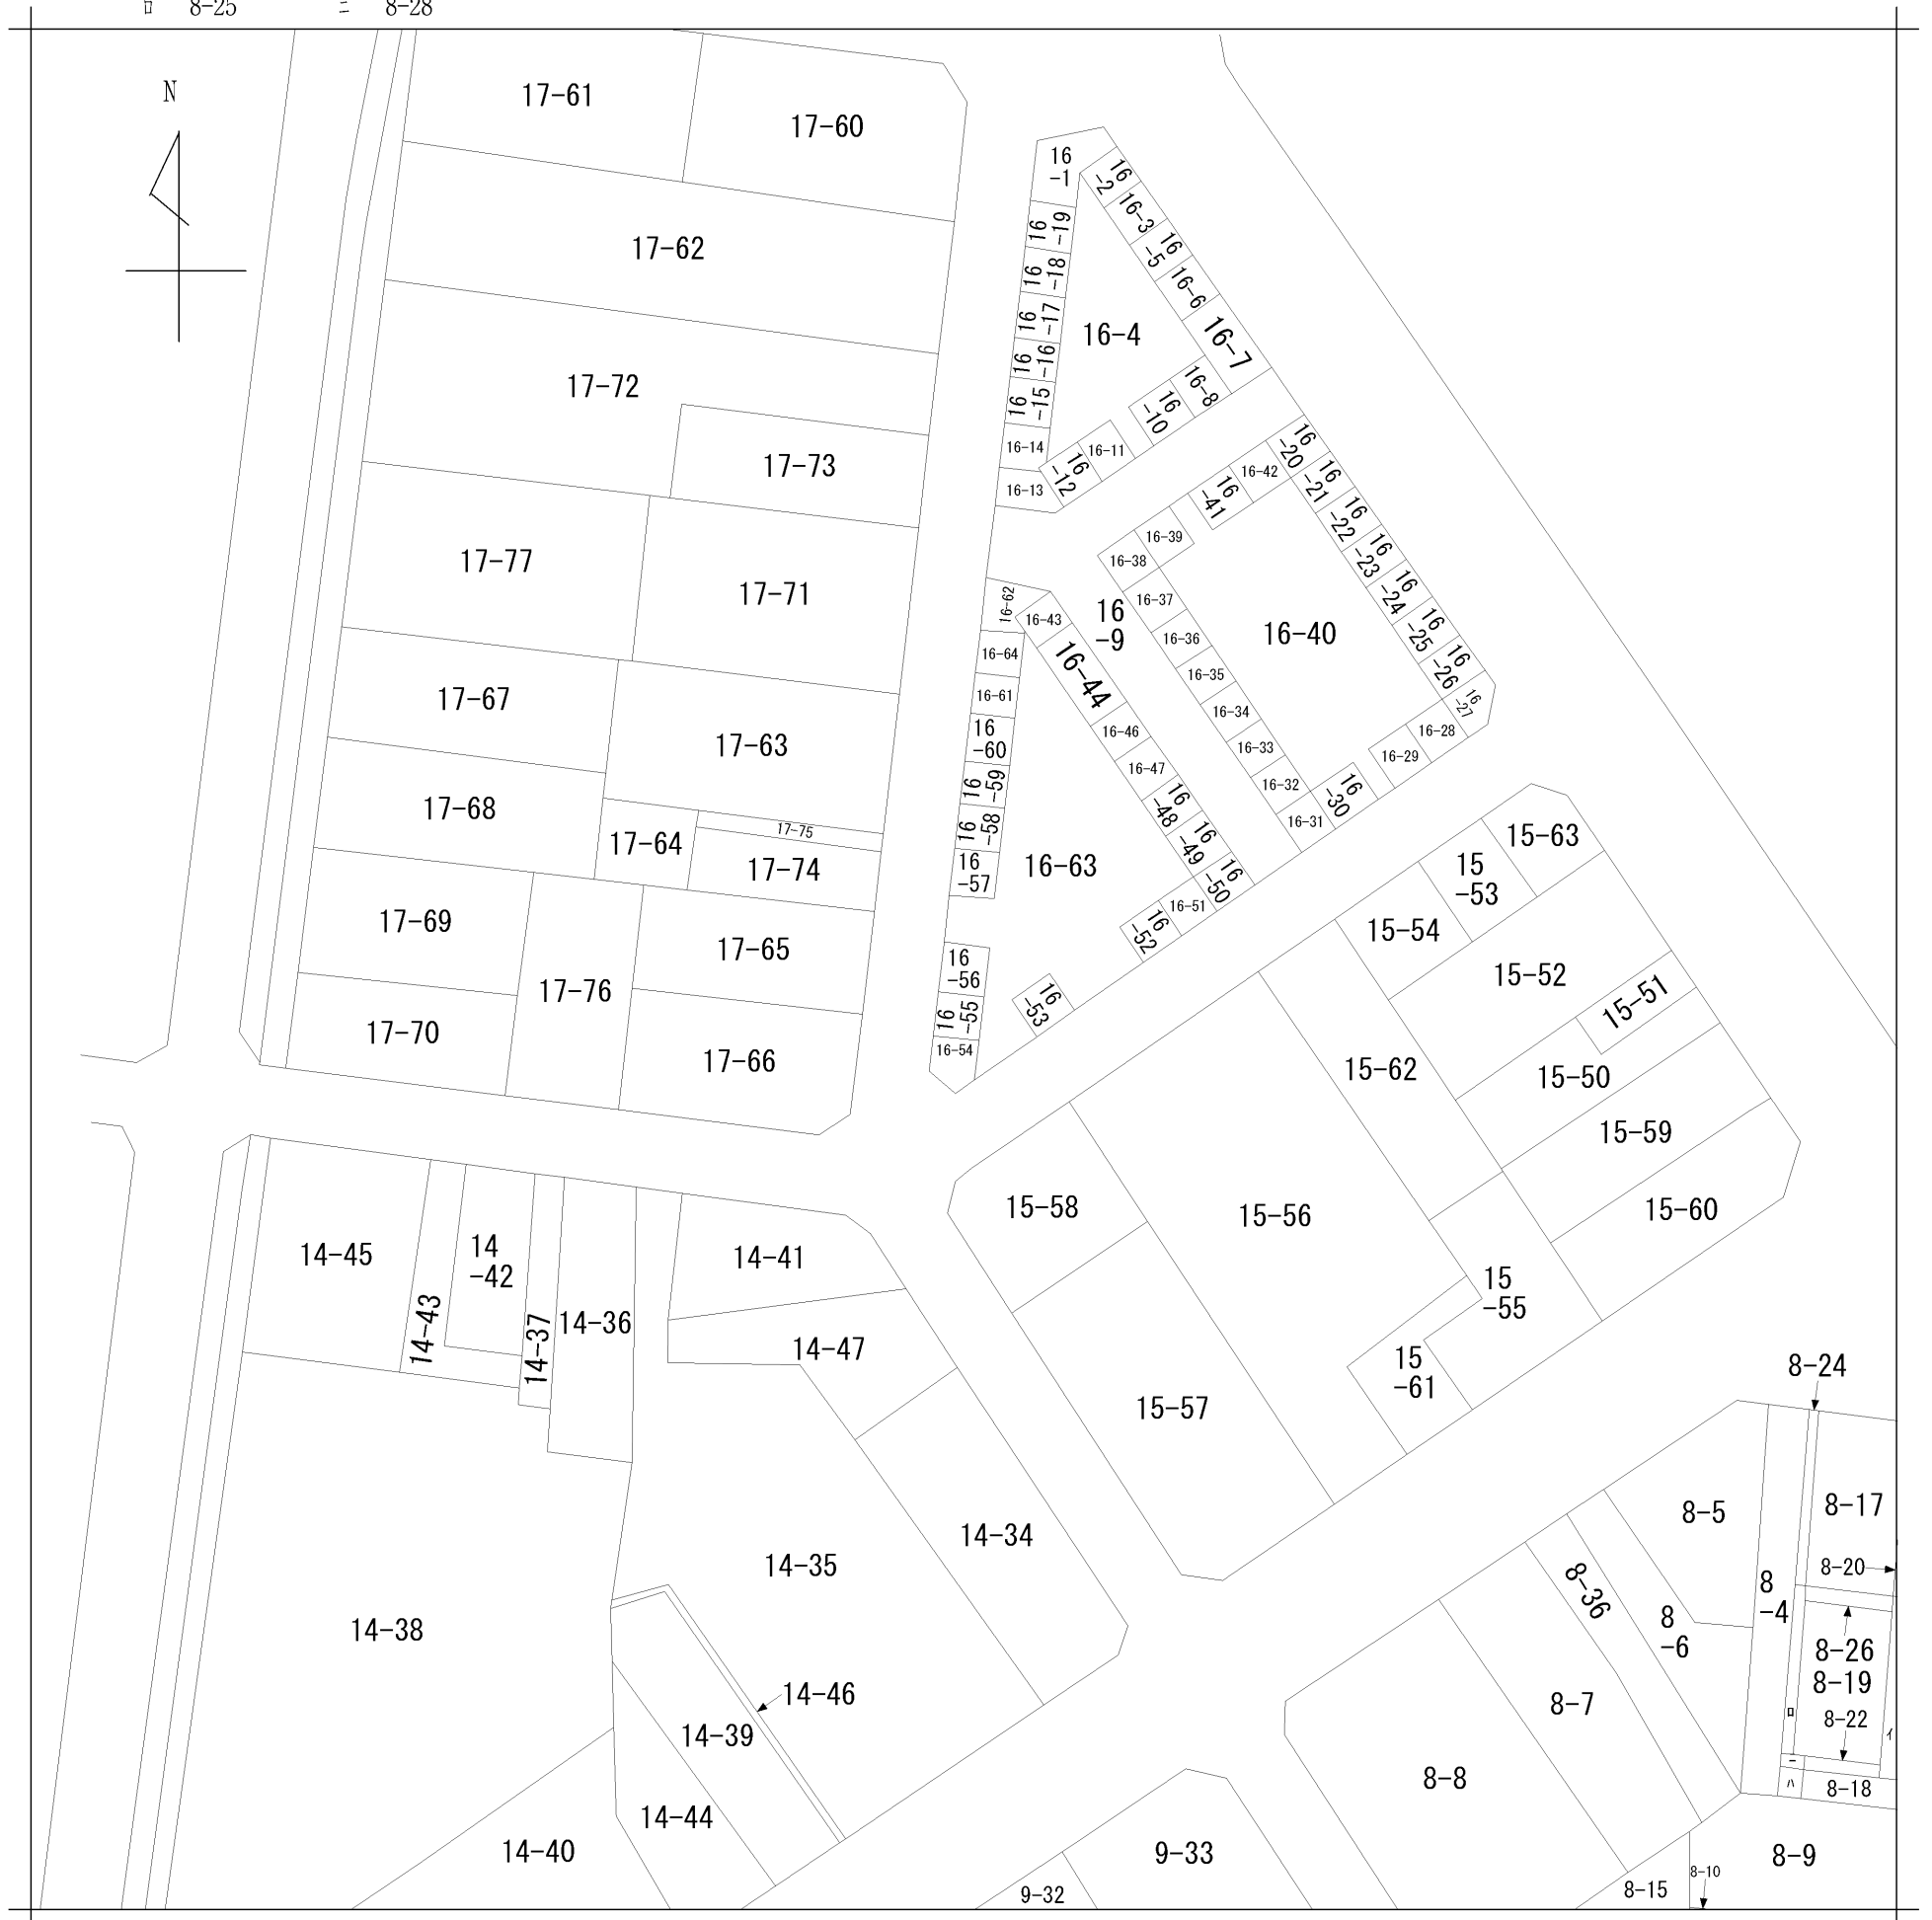

地番区域見出  
 若葉町

請求部分	所在	新庄市若葉町				地番	16番56		
出力縮尺	1/600	精度区分	座標系番号又は記号	分類	地図に準ずる図面		種類	旧土地台帳附属地図	
作成年月日				備付年月日(原図)	昭和50年1月30日		補記事項		