


地番	前 3545-5 3545-5 -10-20	後 3545-5 3545-10	新
土地の所在	北茨城市磯原町大塚字南沢		

1/2

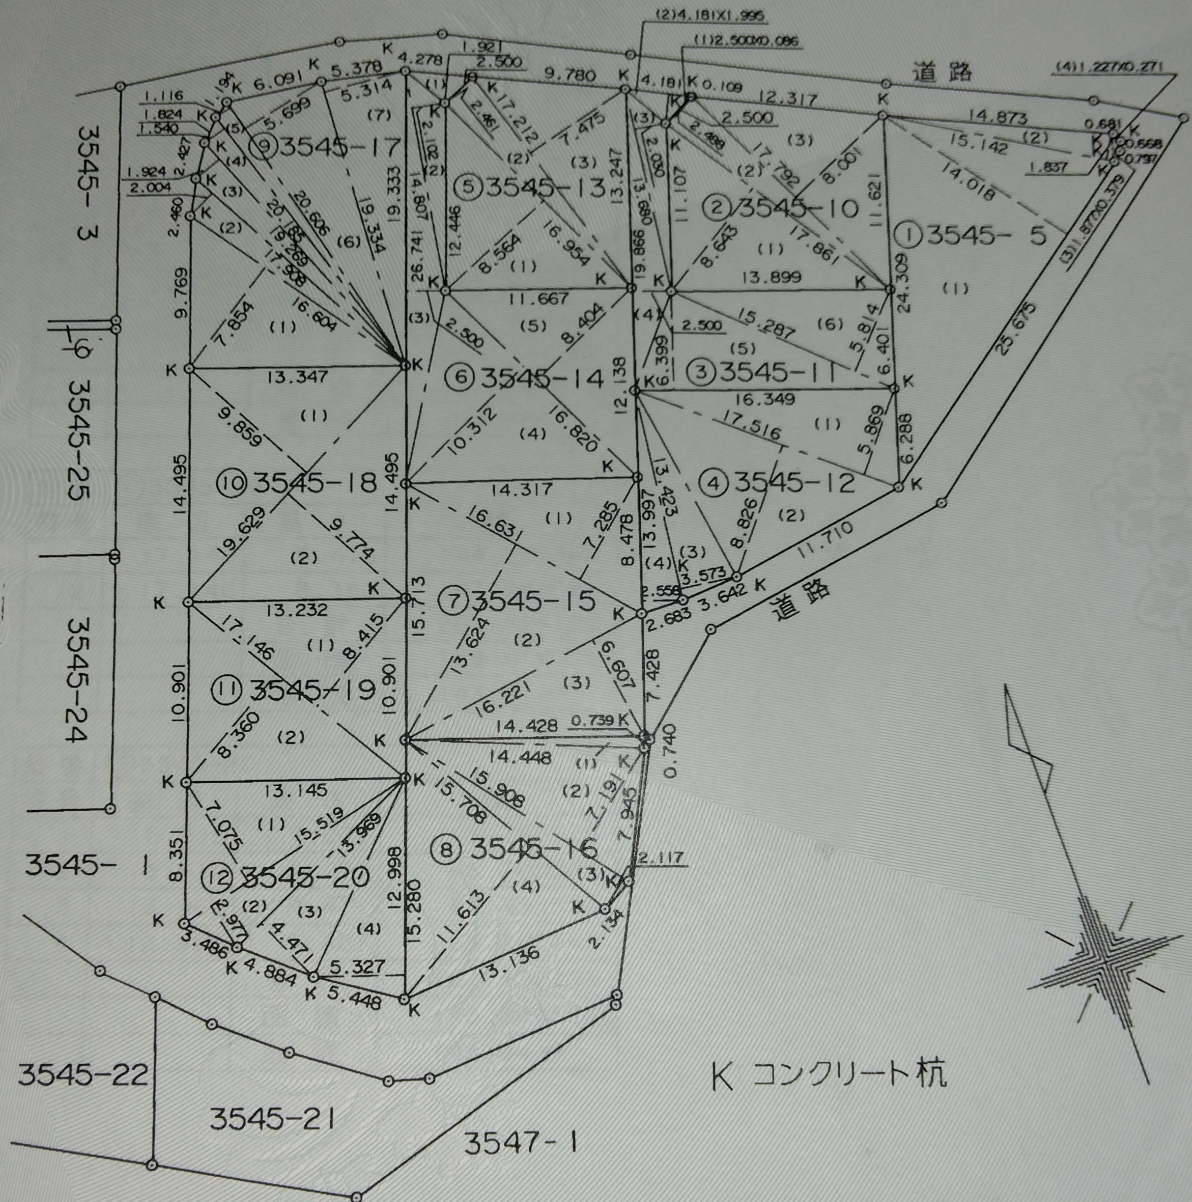

K コンクリート杭

申請人	齋藤 弘	縮尺	1/500
-----	------	----	-------

(千葉県地家屋調査士会用紙)