
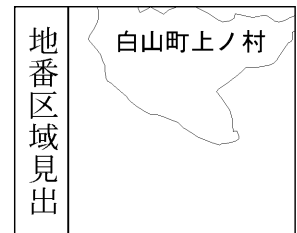


イ 1989-310 ハ 1989-326 ホ 1989-328 ト 1989-195 リ 1989-329 ル 1989-331
 □ 1989-314 ニ 1989-327 ヘ 1989-100 チ 1989-193 ヌ 1989-330

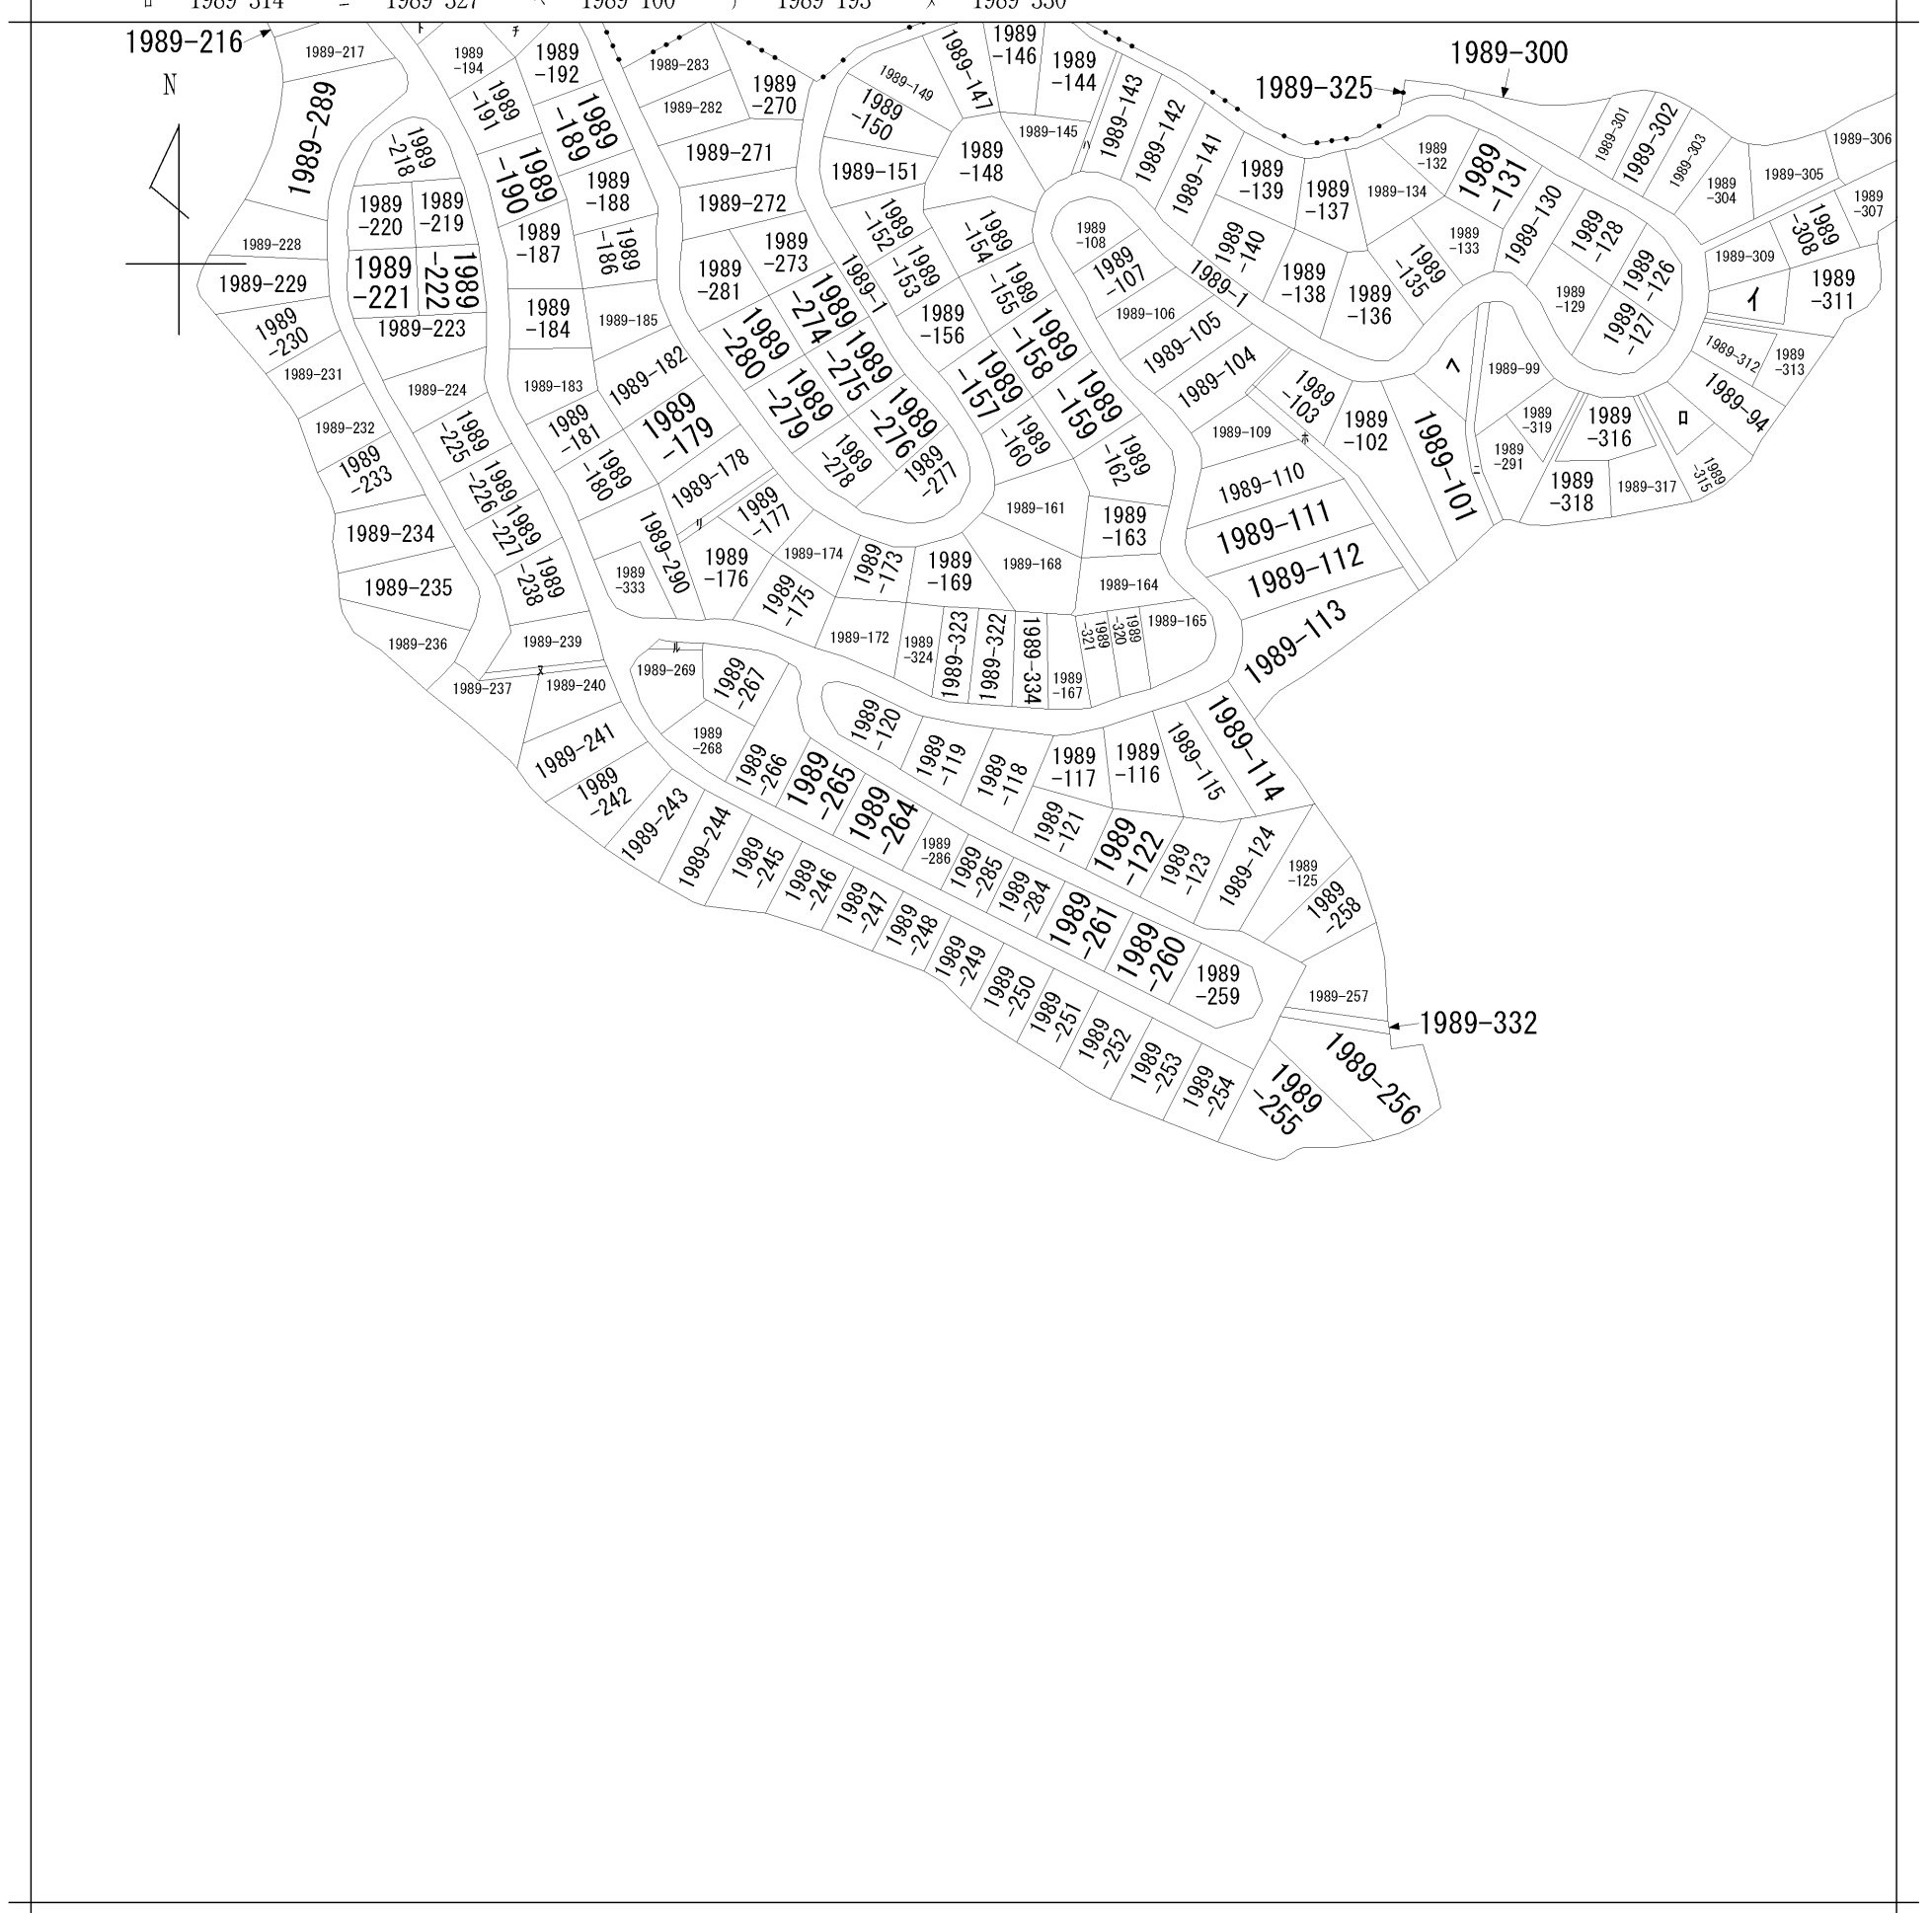

請求部	所在	津市白山町上ノ村字長坂				地番	1989番249		
出力縮尺	1/2000	精度区分	座標系番号又は記号	分類	地図に準ずる図面		種類	旧土地台帳附属地図	
作成年月日	備付年月日(原図)			補事項					