


イ 30-6 ハ 228-5 ホ 236-4 ト 238-2 リ 243-5 ル 57-2
 ロ 227-2 ニ 233-5 ヘ 237-2 チ 239-2 ヌ 274

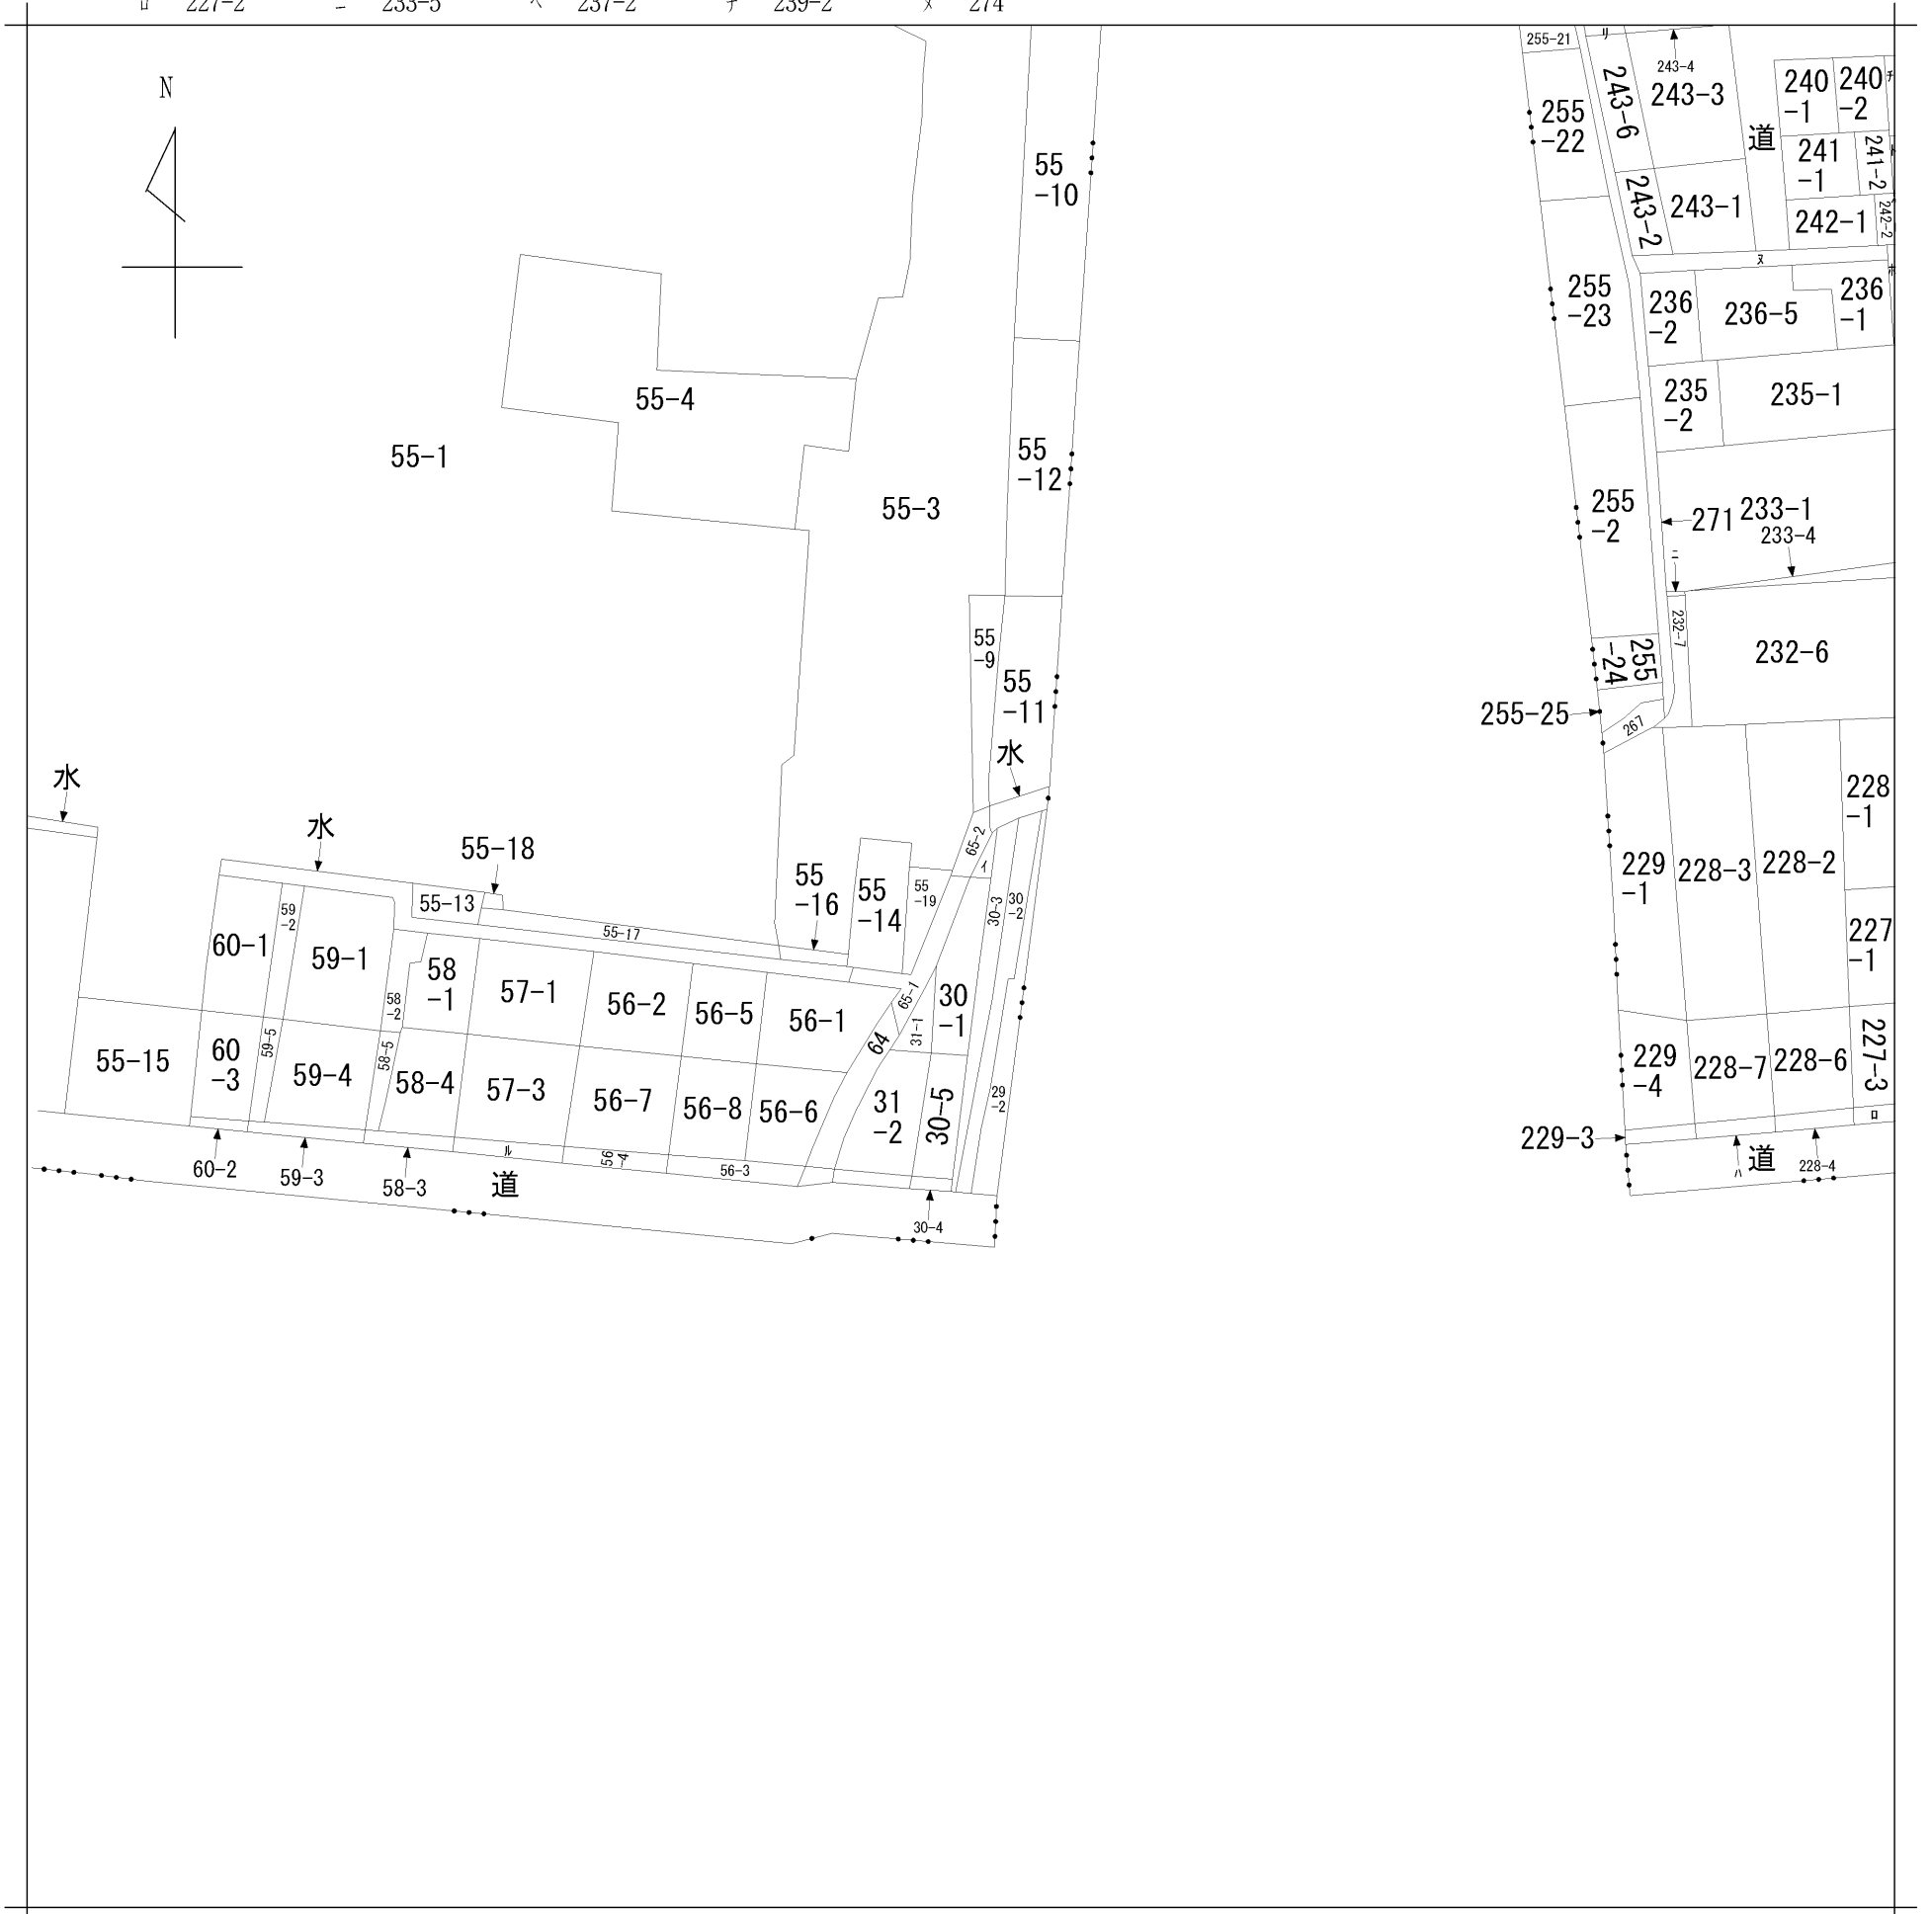

地番区域見出
 京町2丁目
 1丁目

請求部	所在	越前市京町二丁目				地番	30番1		
出力縮尺	縮尺不明	精度区分	座標系番号又は記号	分類	地図に準ずる図面		種類	旧土地台帳附属地図	
作成年月日	備付年月日(原図)			補事項					