
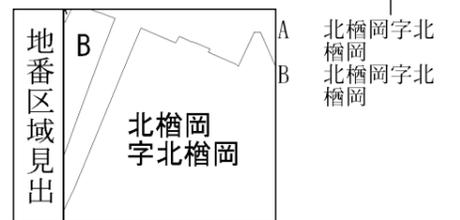


イ 291-5 ハ 283-3
 □ 292-3

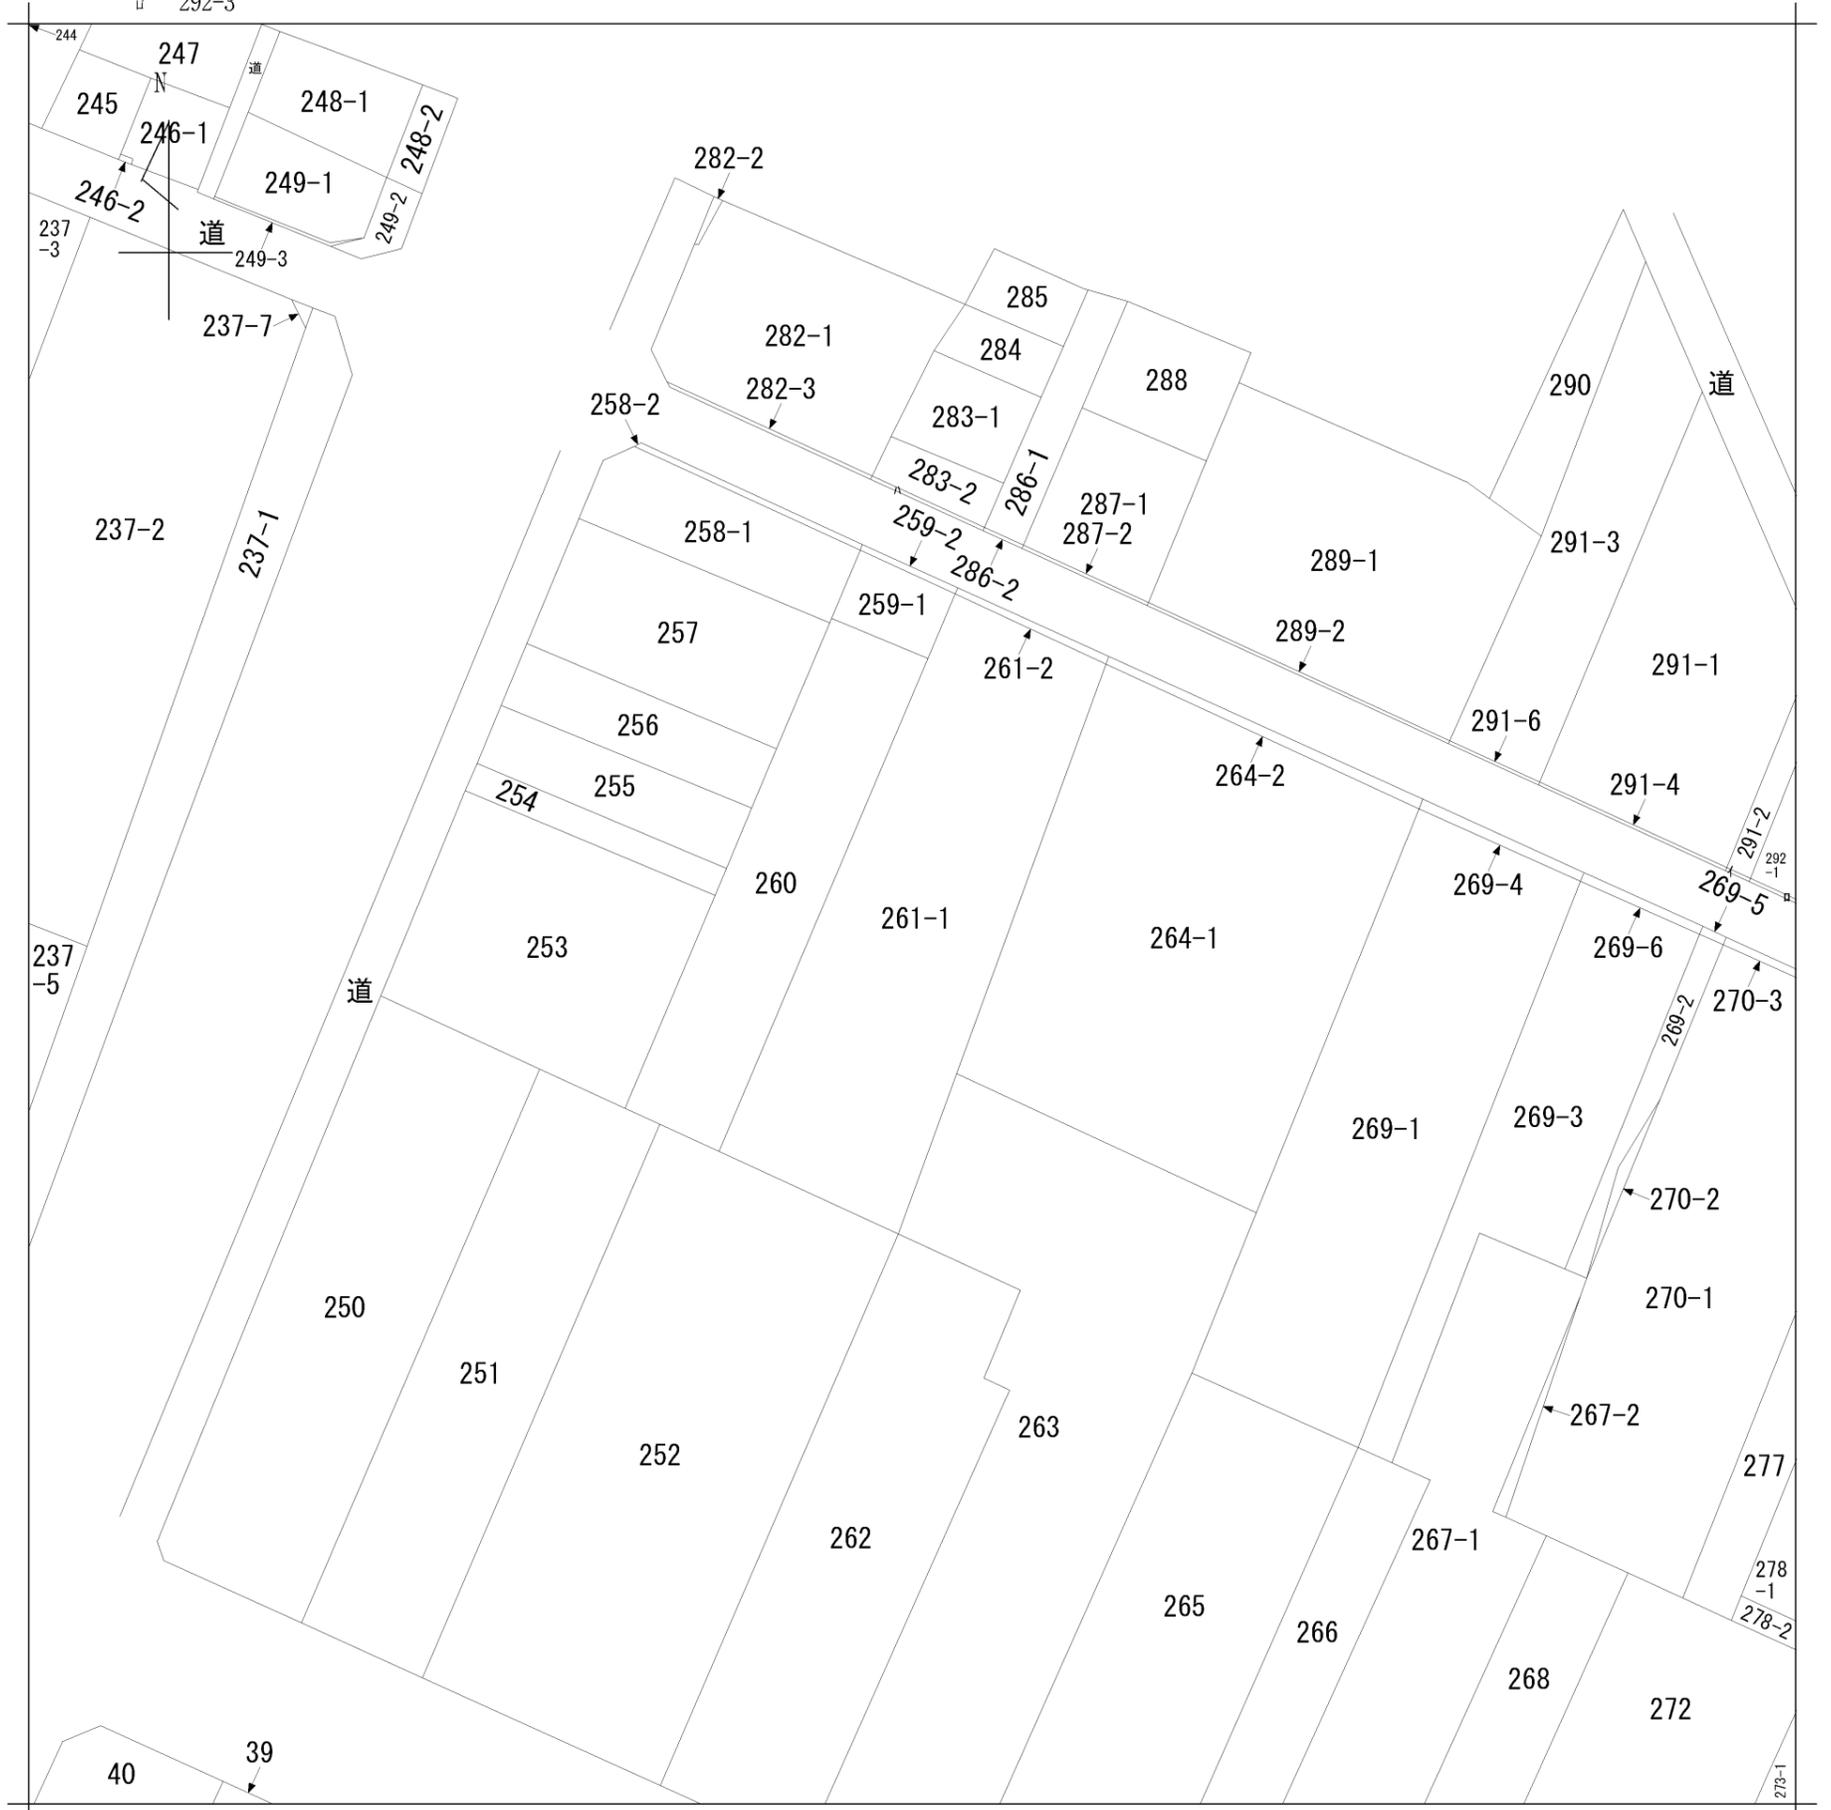

請求部	所在	大仙市北檜岡字北檜岡				地番	261番1		
出縮	力尺	1/600	精度区	座標系番号又は記号	分類	地図に準ずる図面		種類	旧土地台帳附属地図
作成年月日					備付年月日(原図)			補事項	