
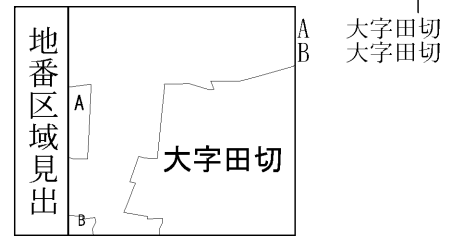


イ 245-7 ハ 254-2 ホ 254-5 ト 257-8 リ 204-16 ル 246-8
 ロ 246-5 ニ 254-3 ヘ 257-11 チ 260-8 ヌ 503-3

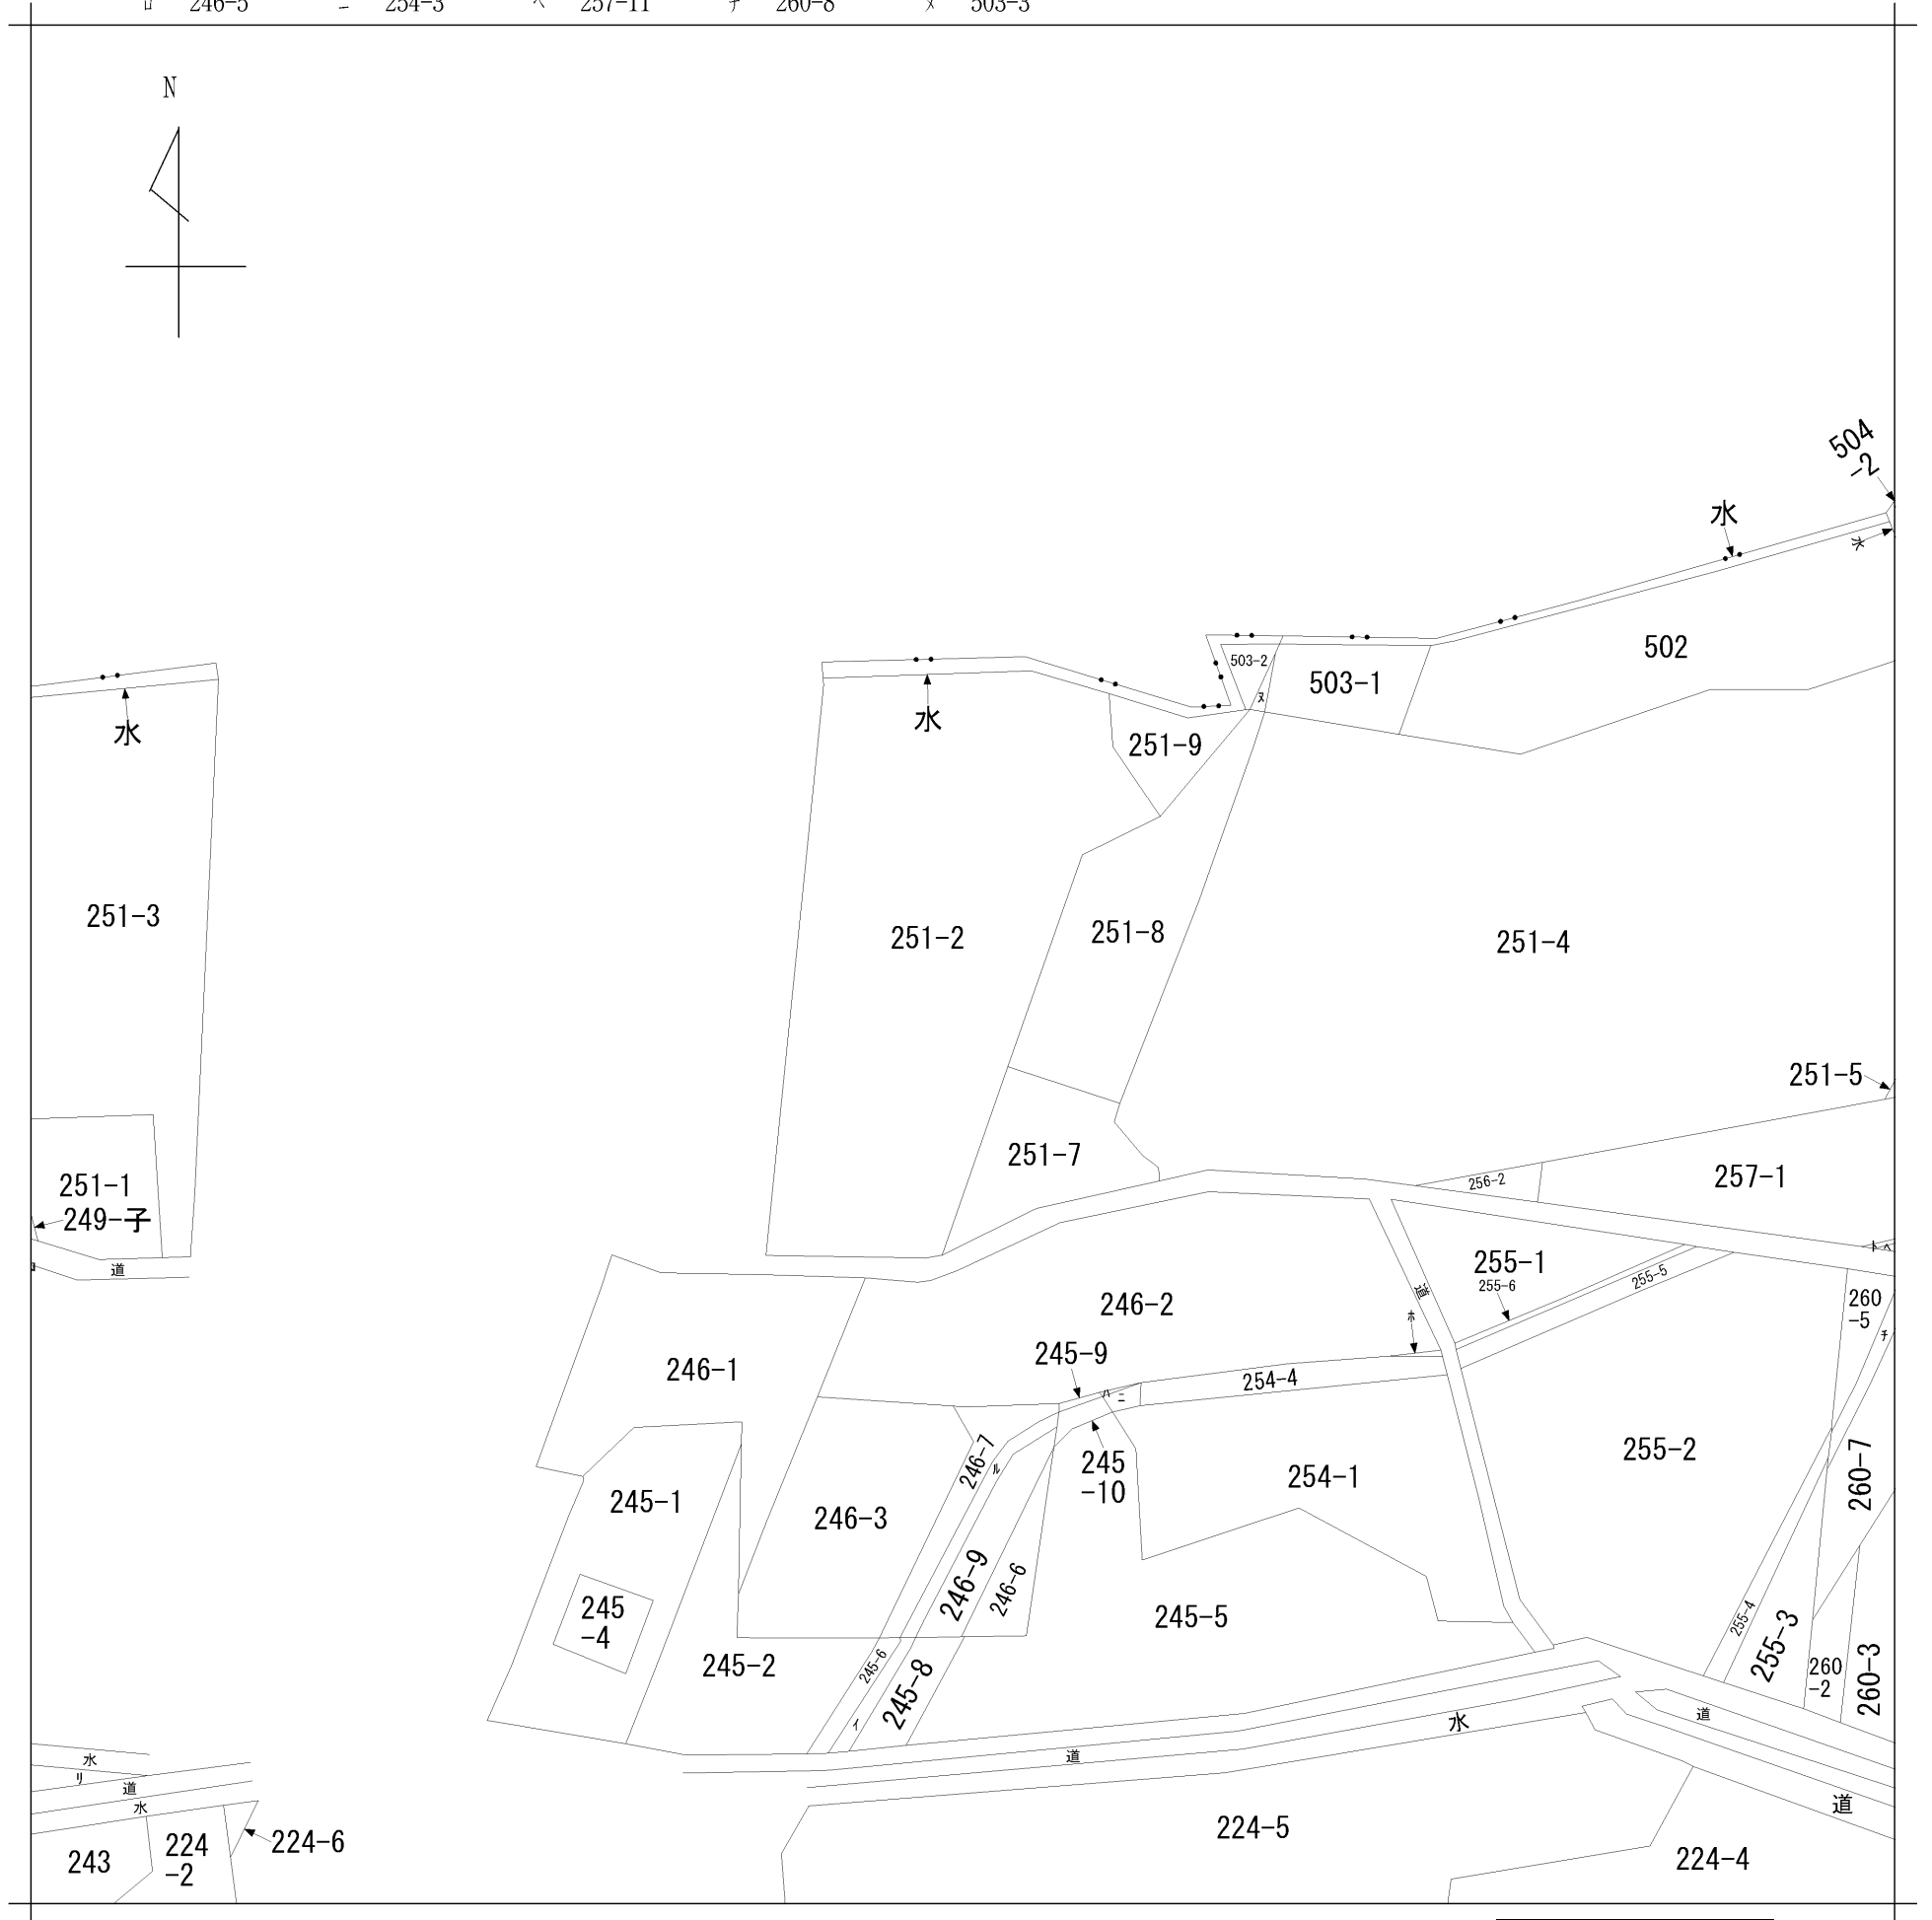

請求部	所在	妙高市大字田切字西裏				地番	251番2		
出縮力尺	1/600	精度区分	座標系番号又は記号	分類	地図に準ずる図面		種類	旧土地台帳附属地図	
作成年月日				備付年月日(原図)			補事項		