



イ 1079-61 ハ 1257-90 ホ 1079-52 ト 1079-46 リ 1491-117 ル 1491-155
 □ 1083-19 ニ 1079-54 ヘ 1079-28 チ 1491-116 ヌ 1491-118 つづく

(座標値種別：図上測定) -31415.458

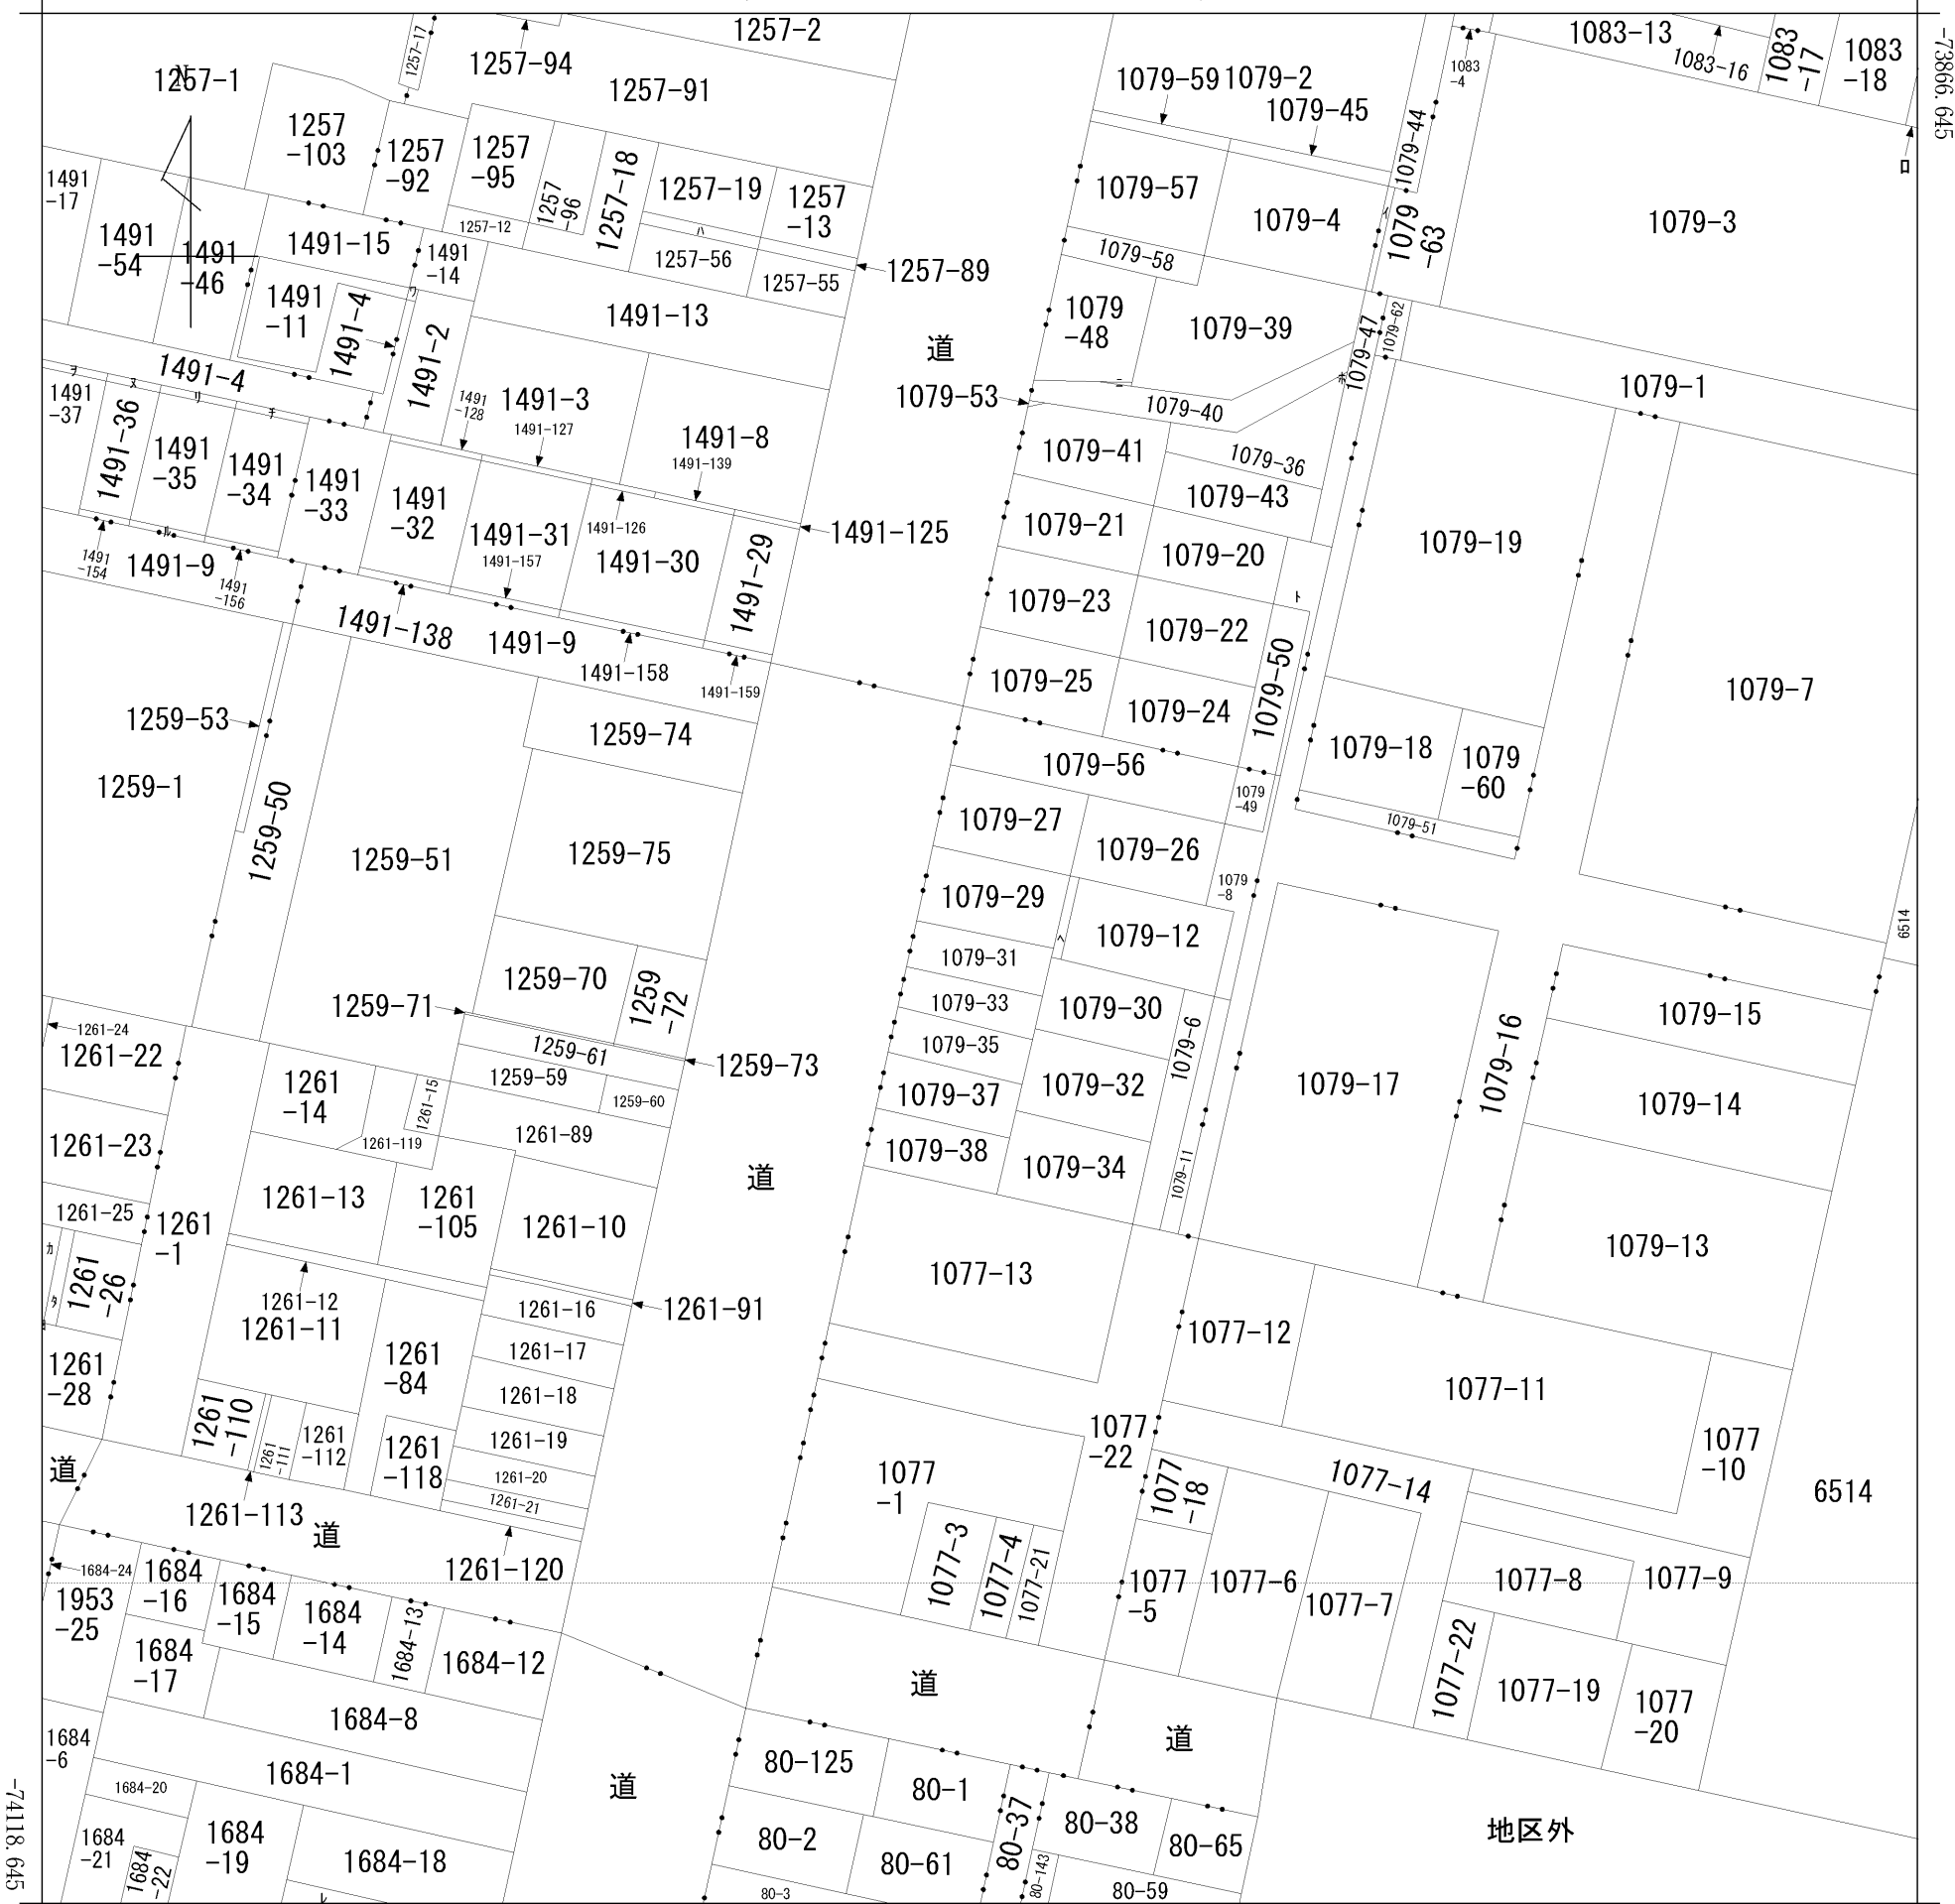

-31665.458 (座標値種別：図上測定)

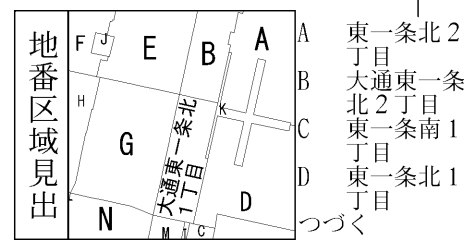

請求部	所在	美唄市大通東一条北一丁目				地番	1079番31			
出縮力尺	1/1000	精度区分		座標系番号又は記号	X II	分類	地図に準ずる図面		種類	その他
作成年月日	大正12年8月			備付年月日(原図)		補事項				

ヲ	1491-119	E	大通西一条
ワ	1491-16		北2丁目
カ	1261-27	F	西一条北2
コ	1261-29		丁目
ク	1261-45	G	大通西一条
ケ	1684-9		北1丁目
		H	西一条北1
			丁目
		I	美唄市
		J	美唄市
		K	美唄市
		L	西一条南1
			丁目
		M	大通東一条
			南1丁目
		N	大通西一条
			南1丁目