
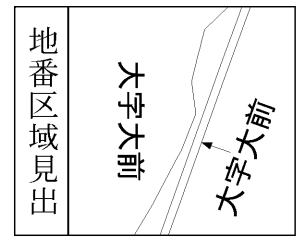


イ 2279-597 ハ 2279-174 ホ 2279-285 ト 2279-885 リ 2279-718 ル 2279-761
 □ 2279-145 ニ 2279-262 ヘ 2279-884 チ 2279-612 ス 2279-169

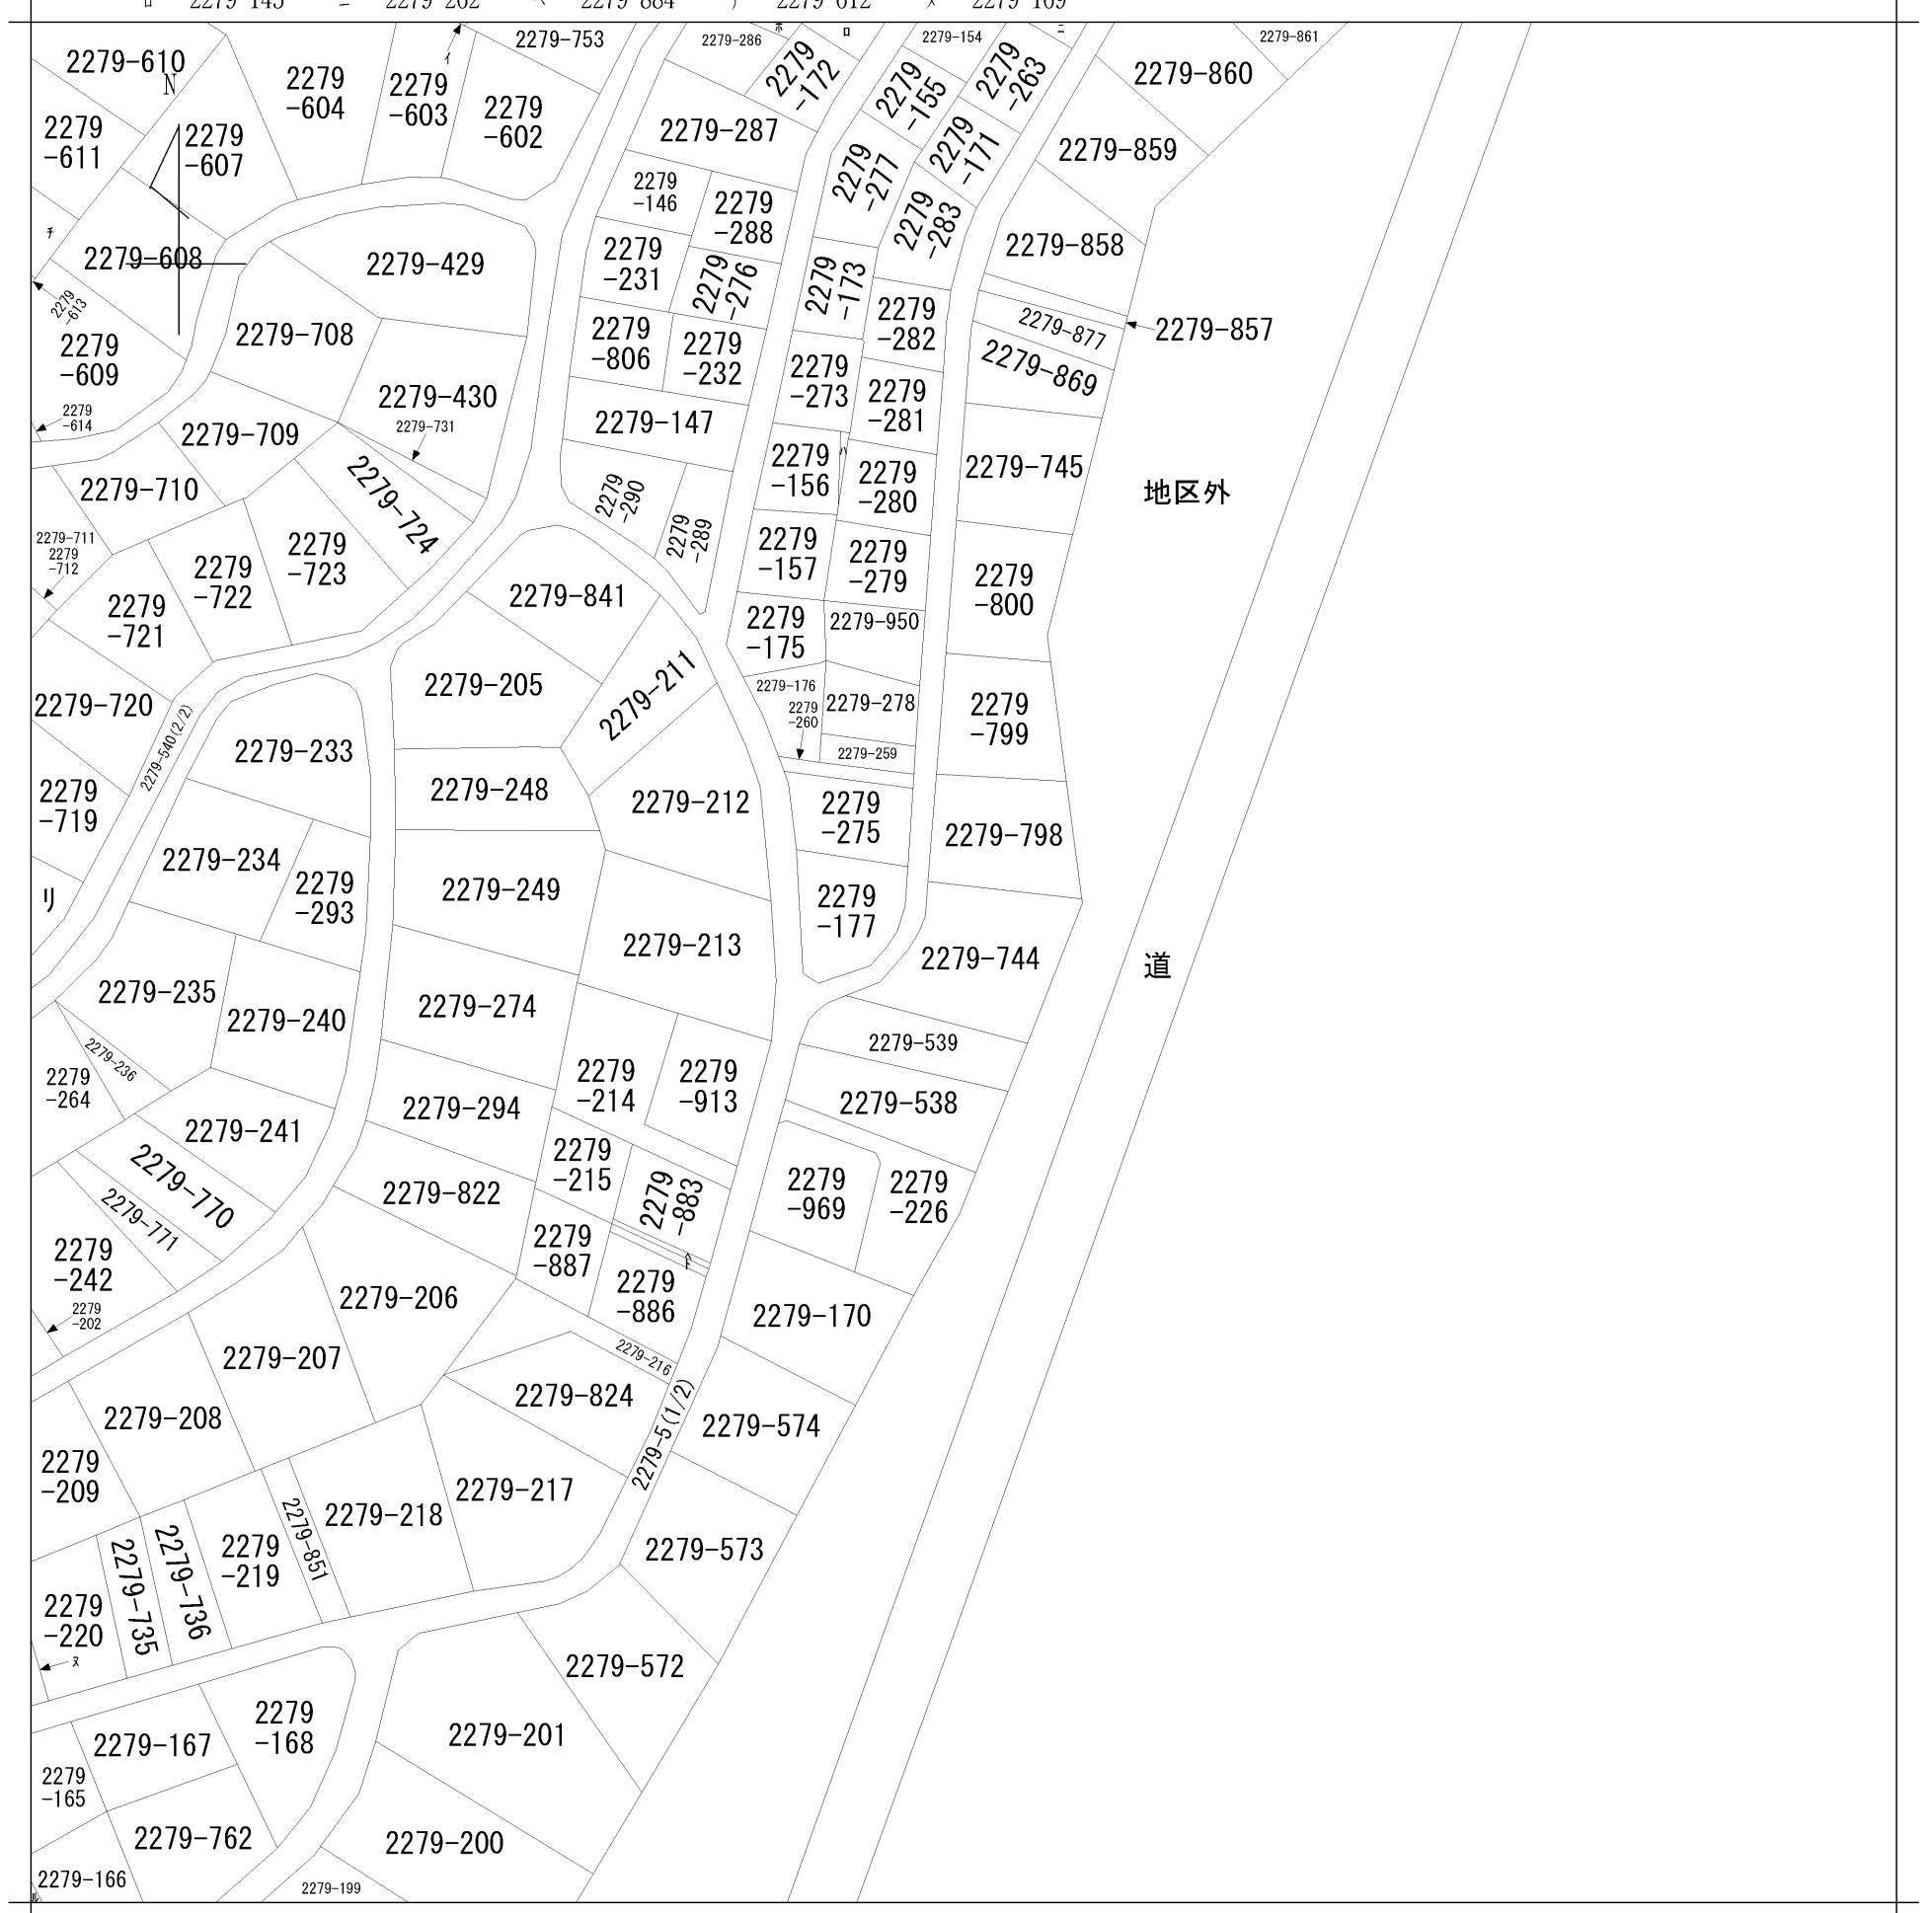

| | | | | | | | | | |
|-------|--------|---------------|-----------|-----------|------------|----|----------|-----------|--|
| 請求部 | 所在 | 吾妻郡嬭恋村大字大前字細原 | | | | 地番 | 2279番744 | | |
| 出力縮尺 | 1/1200 | 精度区分 | 座標系番号又は記号 | 分類 | 地図に準ずる図面 | | 種類 | 旧土地台帳附属地図 | |
| 作成年月日 | | | | 備付年月日(原図) | 昭和63年10月1日 | | 補事項 | | |