
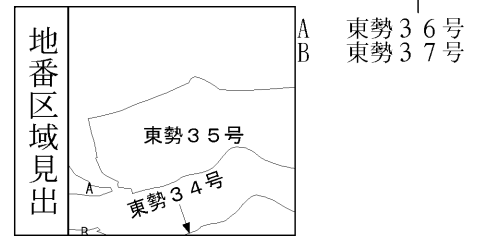


イ 3 ハ 1-5 ホ 11-1
 □ 12-6 ニ 道

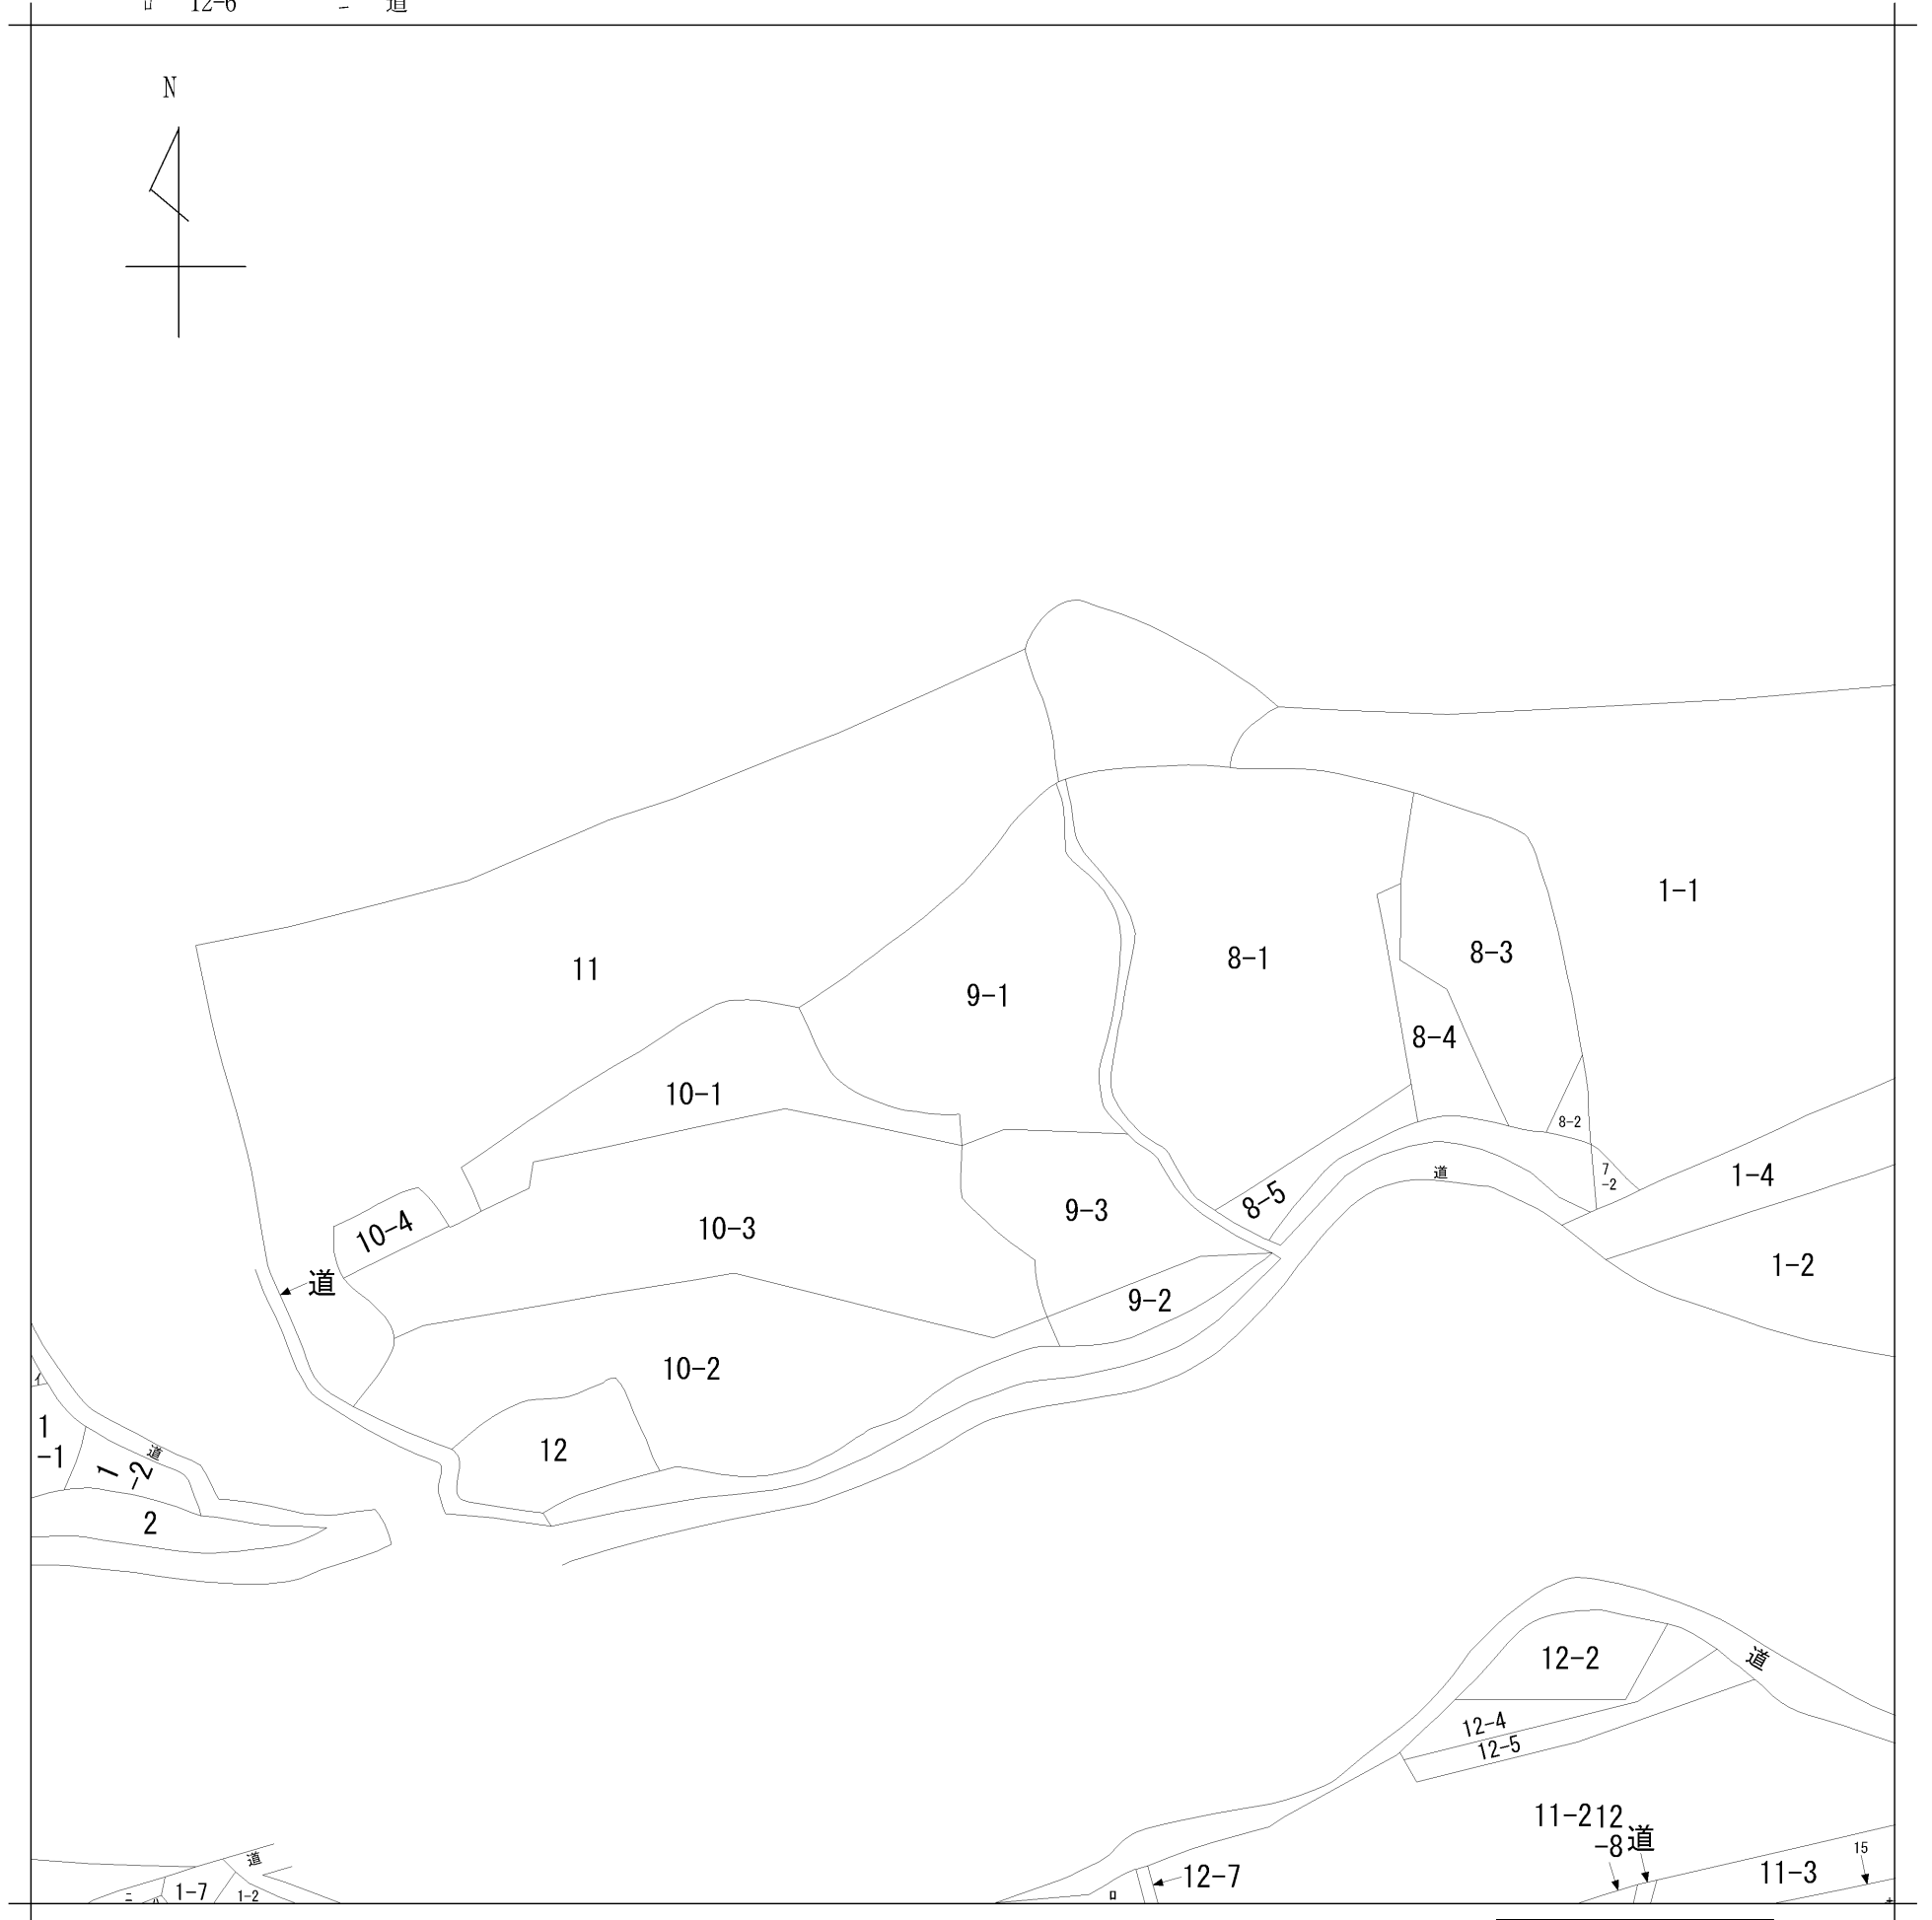

請求部 分	所在	小浜市東勢35号高橋					地番	9番1		
出力縮 尺	縮尺不明	精度区 分	座標系 番号又 は記号	分類	地図に準ずる図面		種類	旧土地台帳附属地図		
作成 年月日				備付 年月日 (原図)			補事 事項			