
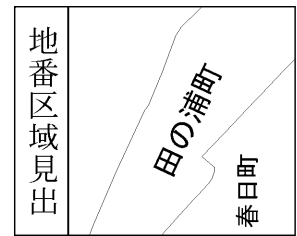


イ 3550-53    ハ 3550-11    ホ 3545-34    ト 3560-9  
 ロ 3550-54    ニ 3540-41    ヘ 3550-41    チ 3545-24

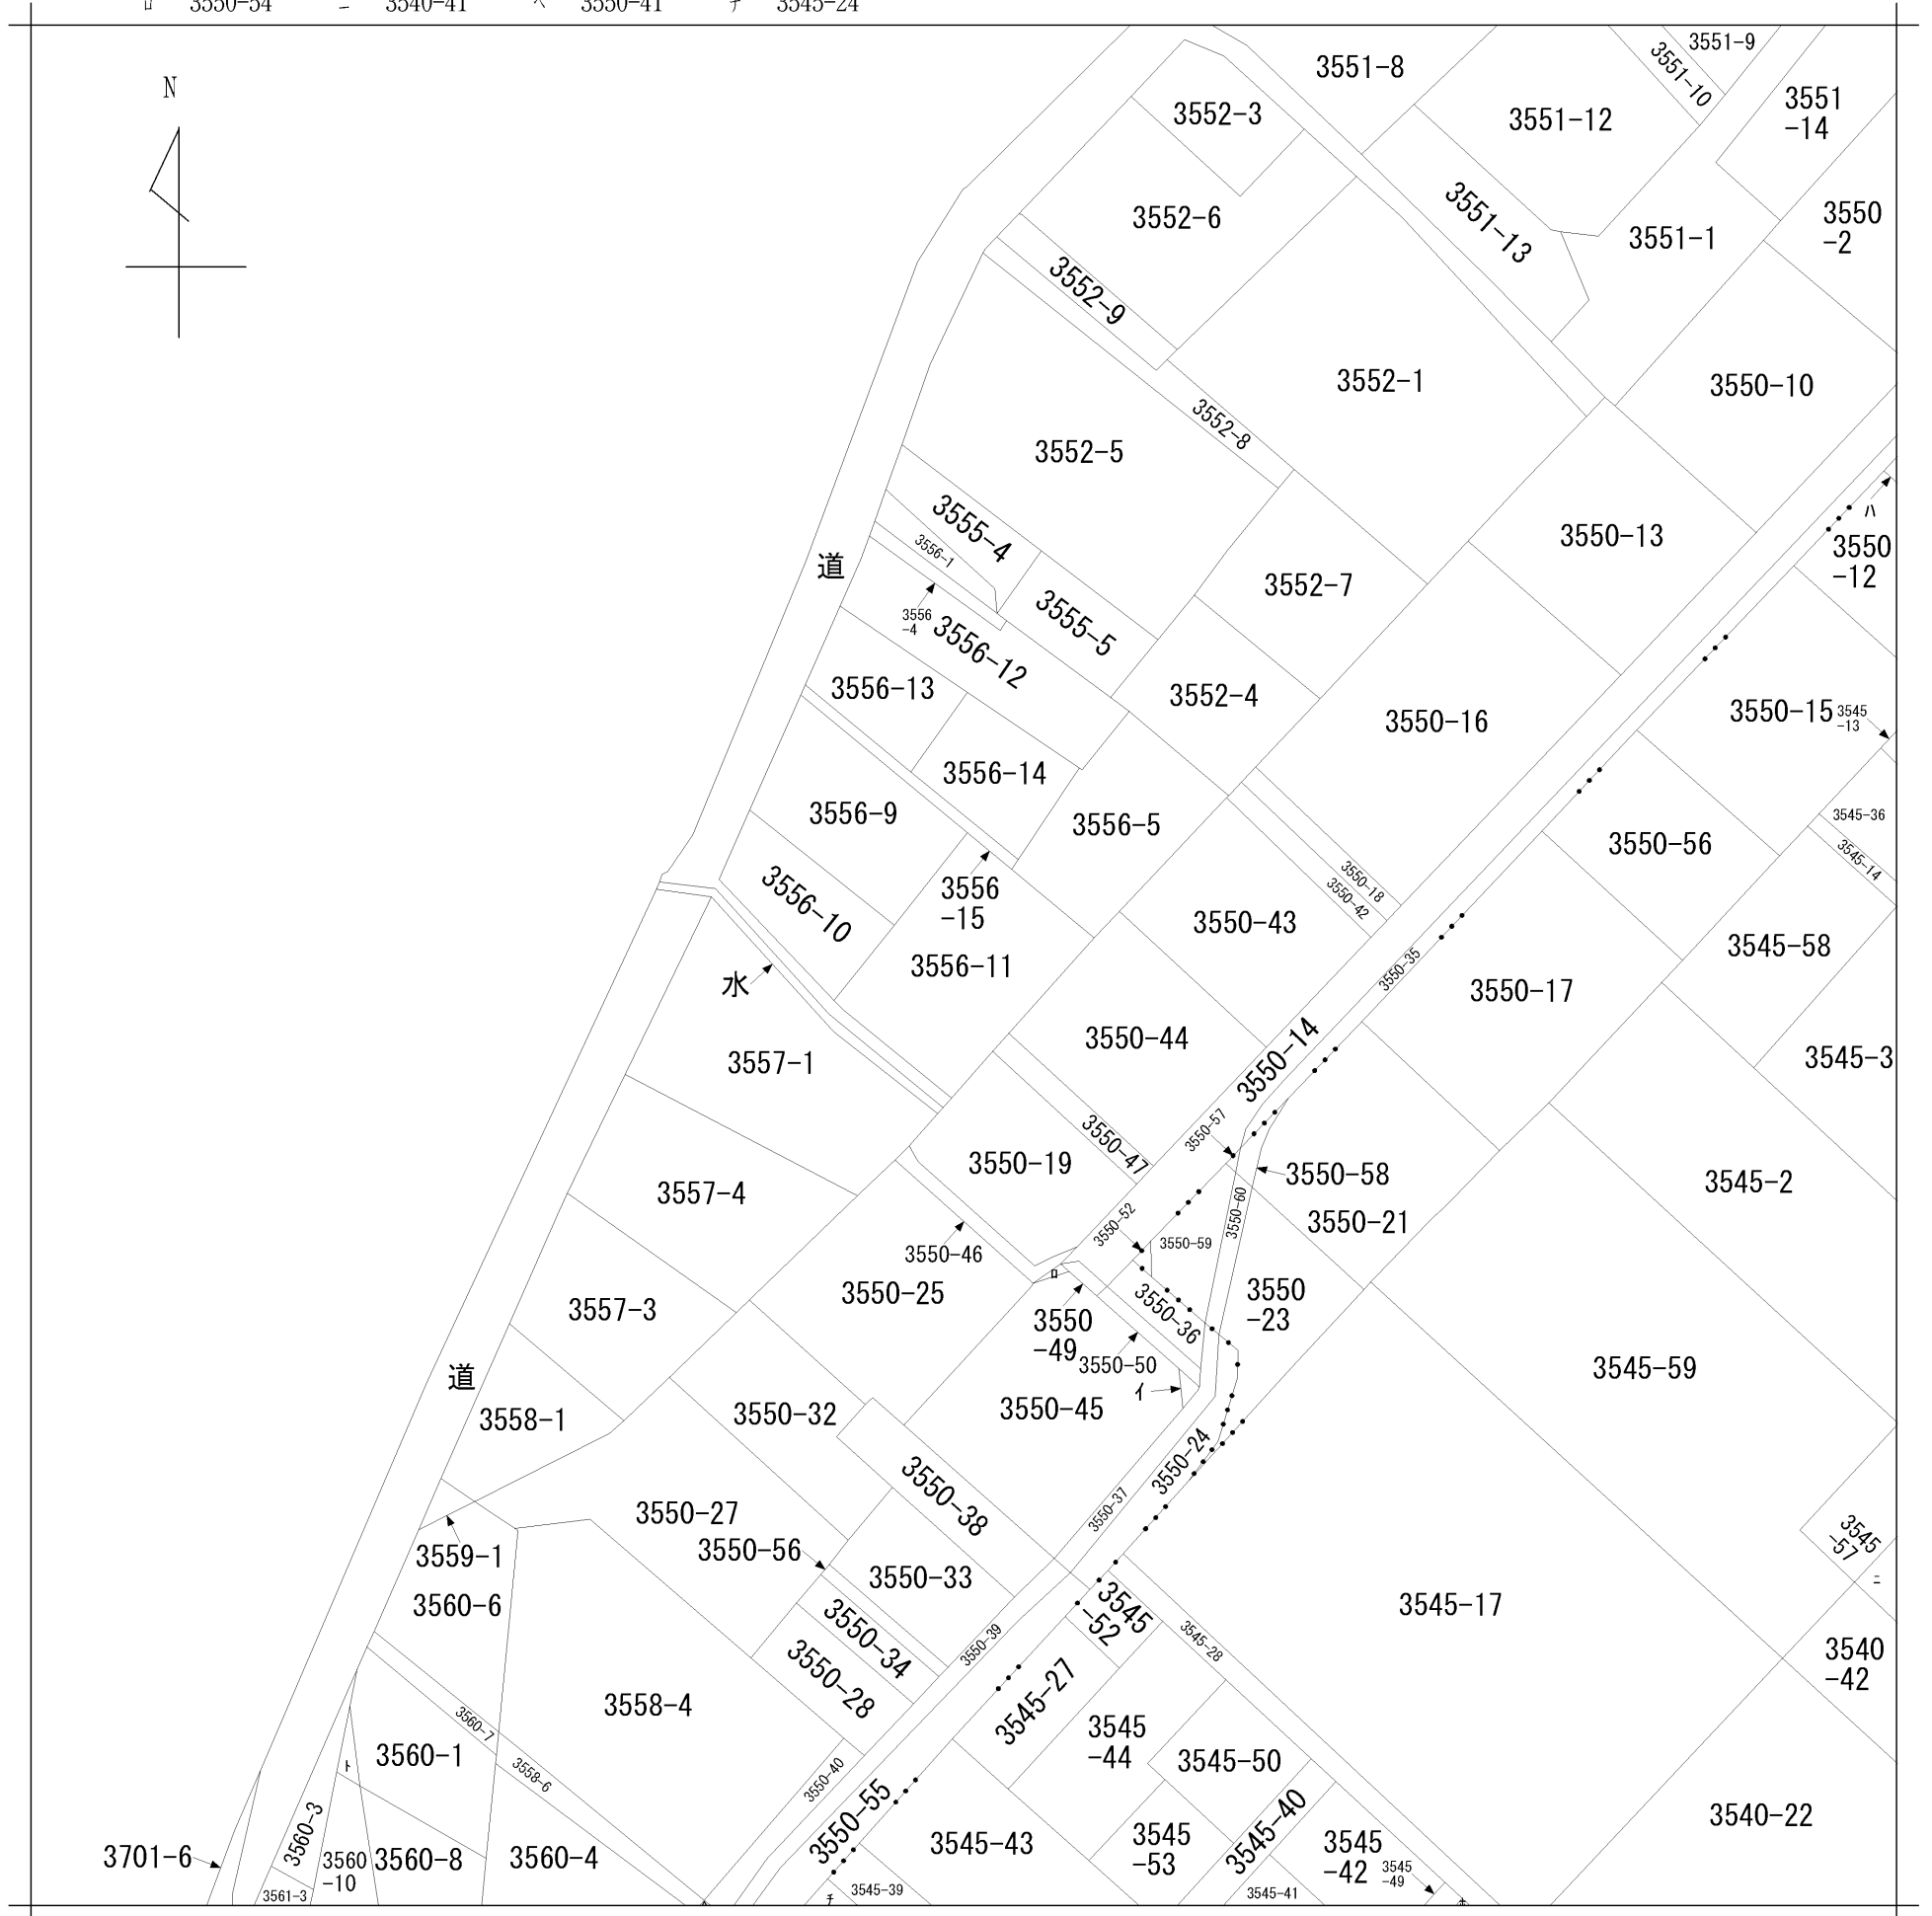

請求部分	所在	佐伯市田の浦町				地番	3556番11		
出力縮尺	1/600	精度区分	座標系番号又は記号	分類	地図に準ずる図面		種類	旧土地台帳附属地図	
作成年月日				備付年月日(原図)			補記事項		