
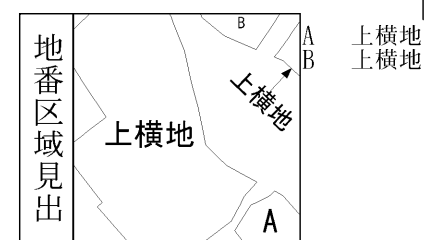


イ 4264-16 ハ 4264-9
 □ 4264-8 ニ 4262-3

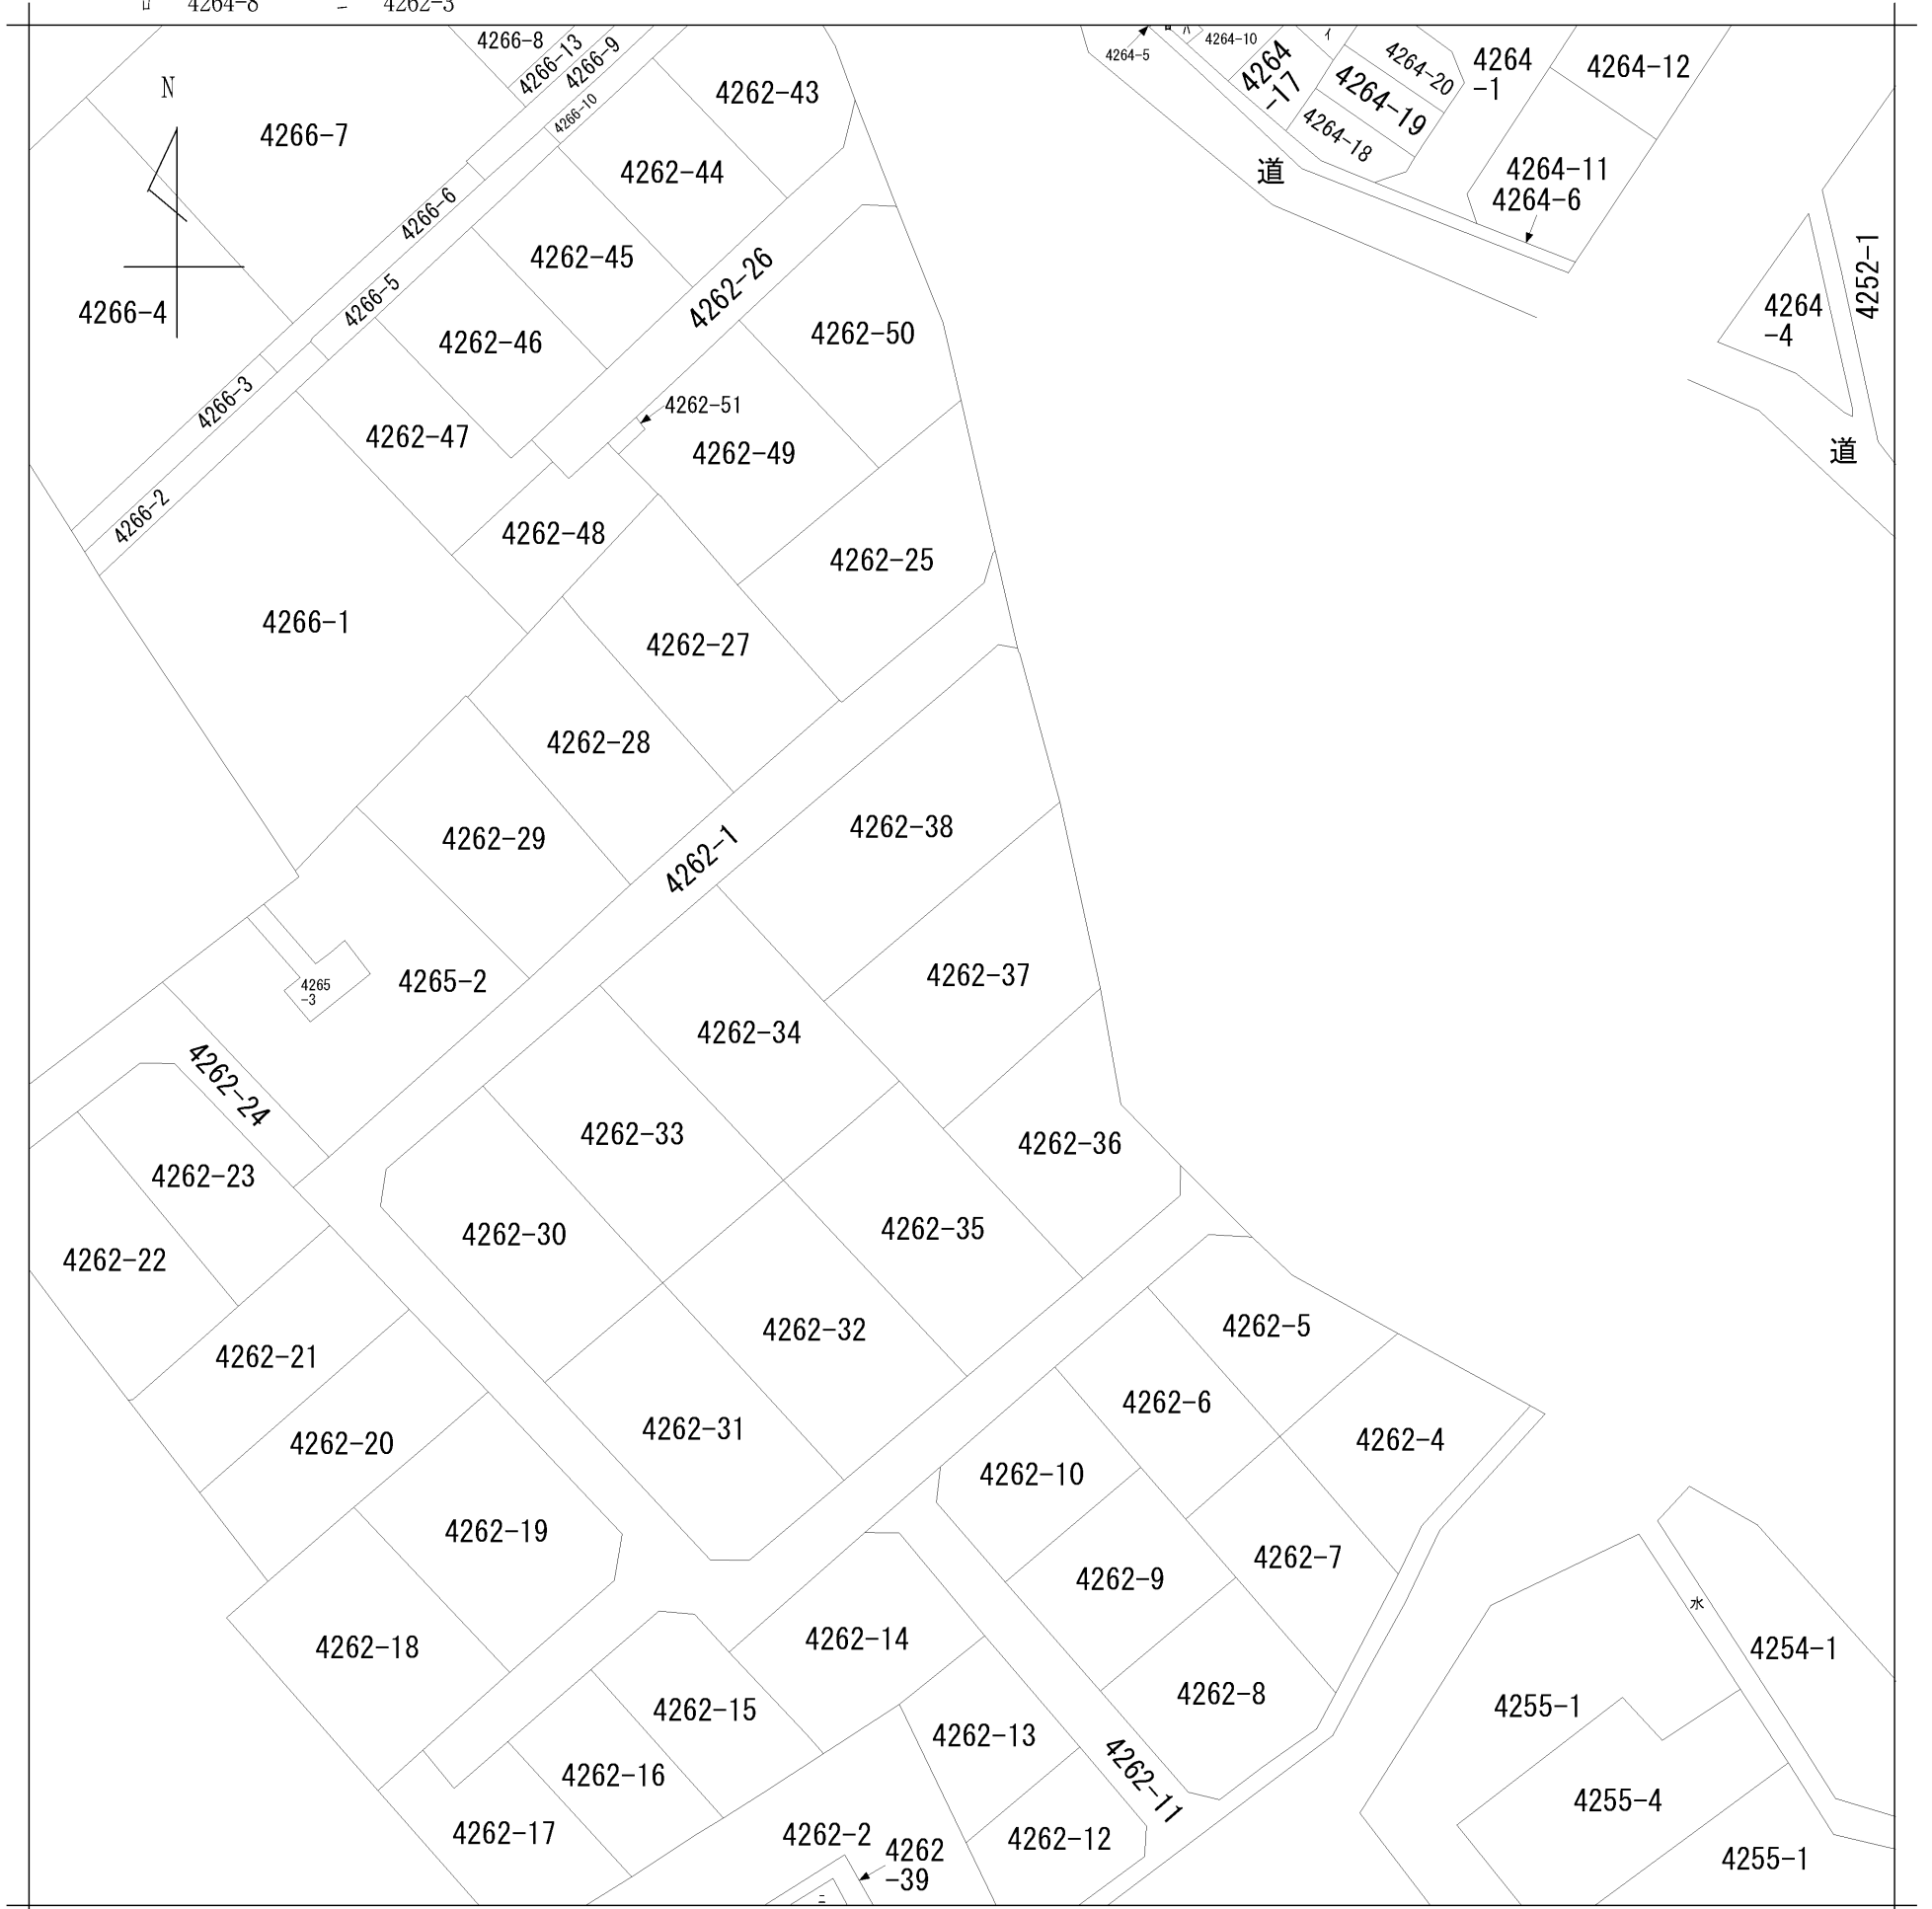

請求部分	所在	山武市上横地字中台				地番	4262番37		
出縮力尺	1/600	精度区分	座標系番号又は記号	分類	地図に準ずる図面		種類	旧土地台帳附属地図	
作成年月日	明治9年4月		備付年月日(原図)	平成5年10月		補記事項			