
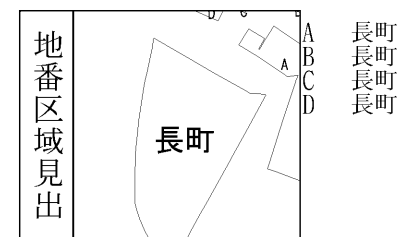


イ 116-1 ハ 161-3 ホ 水道 ト 道
 ロ 117-3 ニ 111-3 ヘ

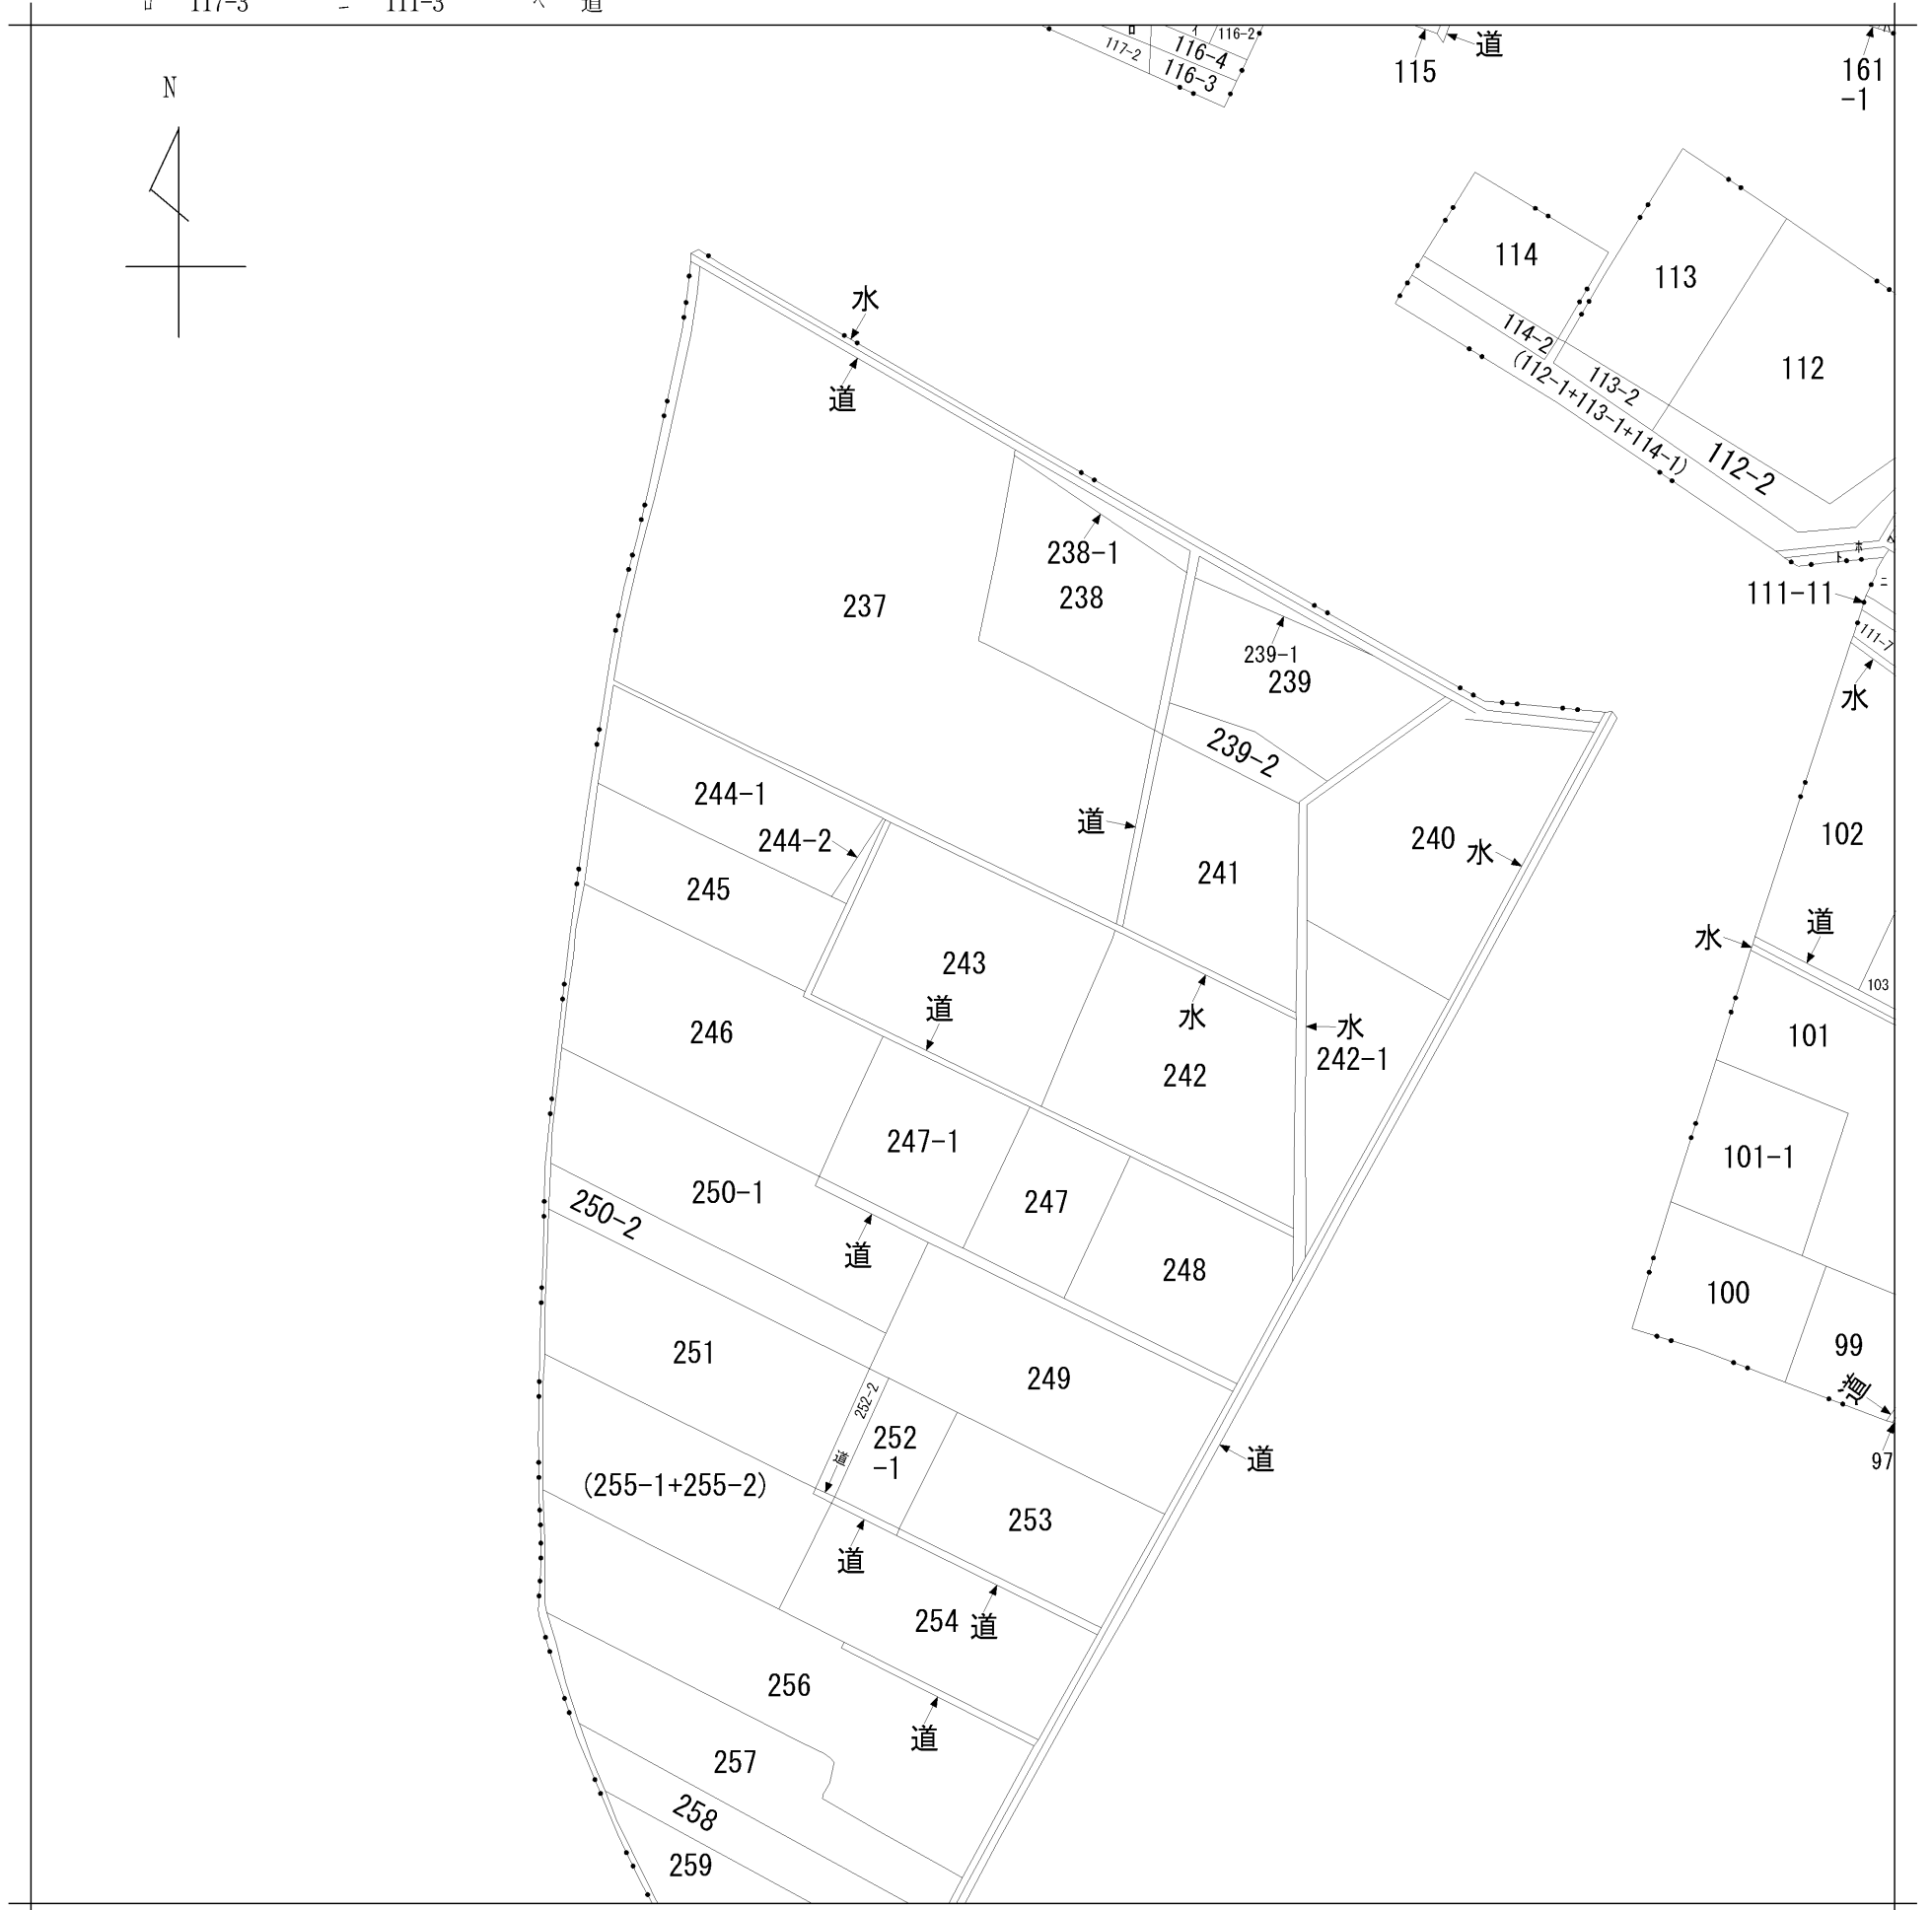

請求部分	所在	東近江市長町字宮ノ尻				地番	243番		
出力縮尺	縮尺不明	精度区分		座標系番号又は記号	分類	地図に準ずる図面		種類	旧土地台帳附属地図
作成年月日				備付年月日(原図)	平成7年10月31日		補記事項		