
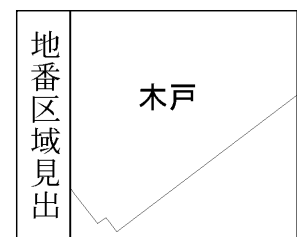


イ 10130-108    ハ 10130-72  
 □ 10130-71    ニ 10130-93

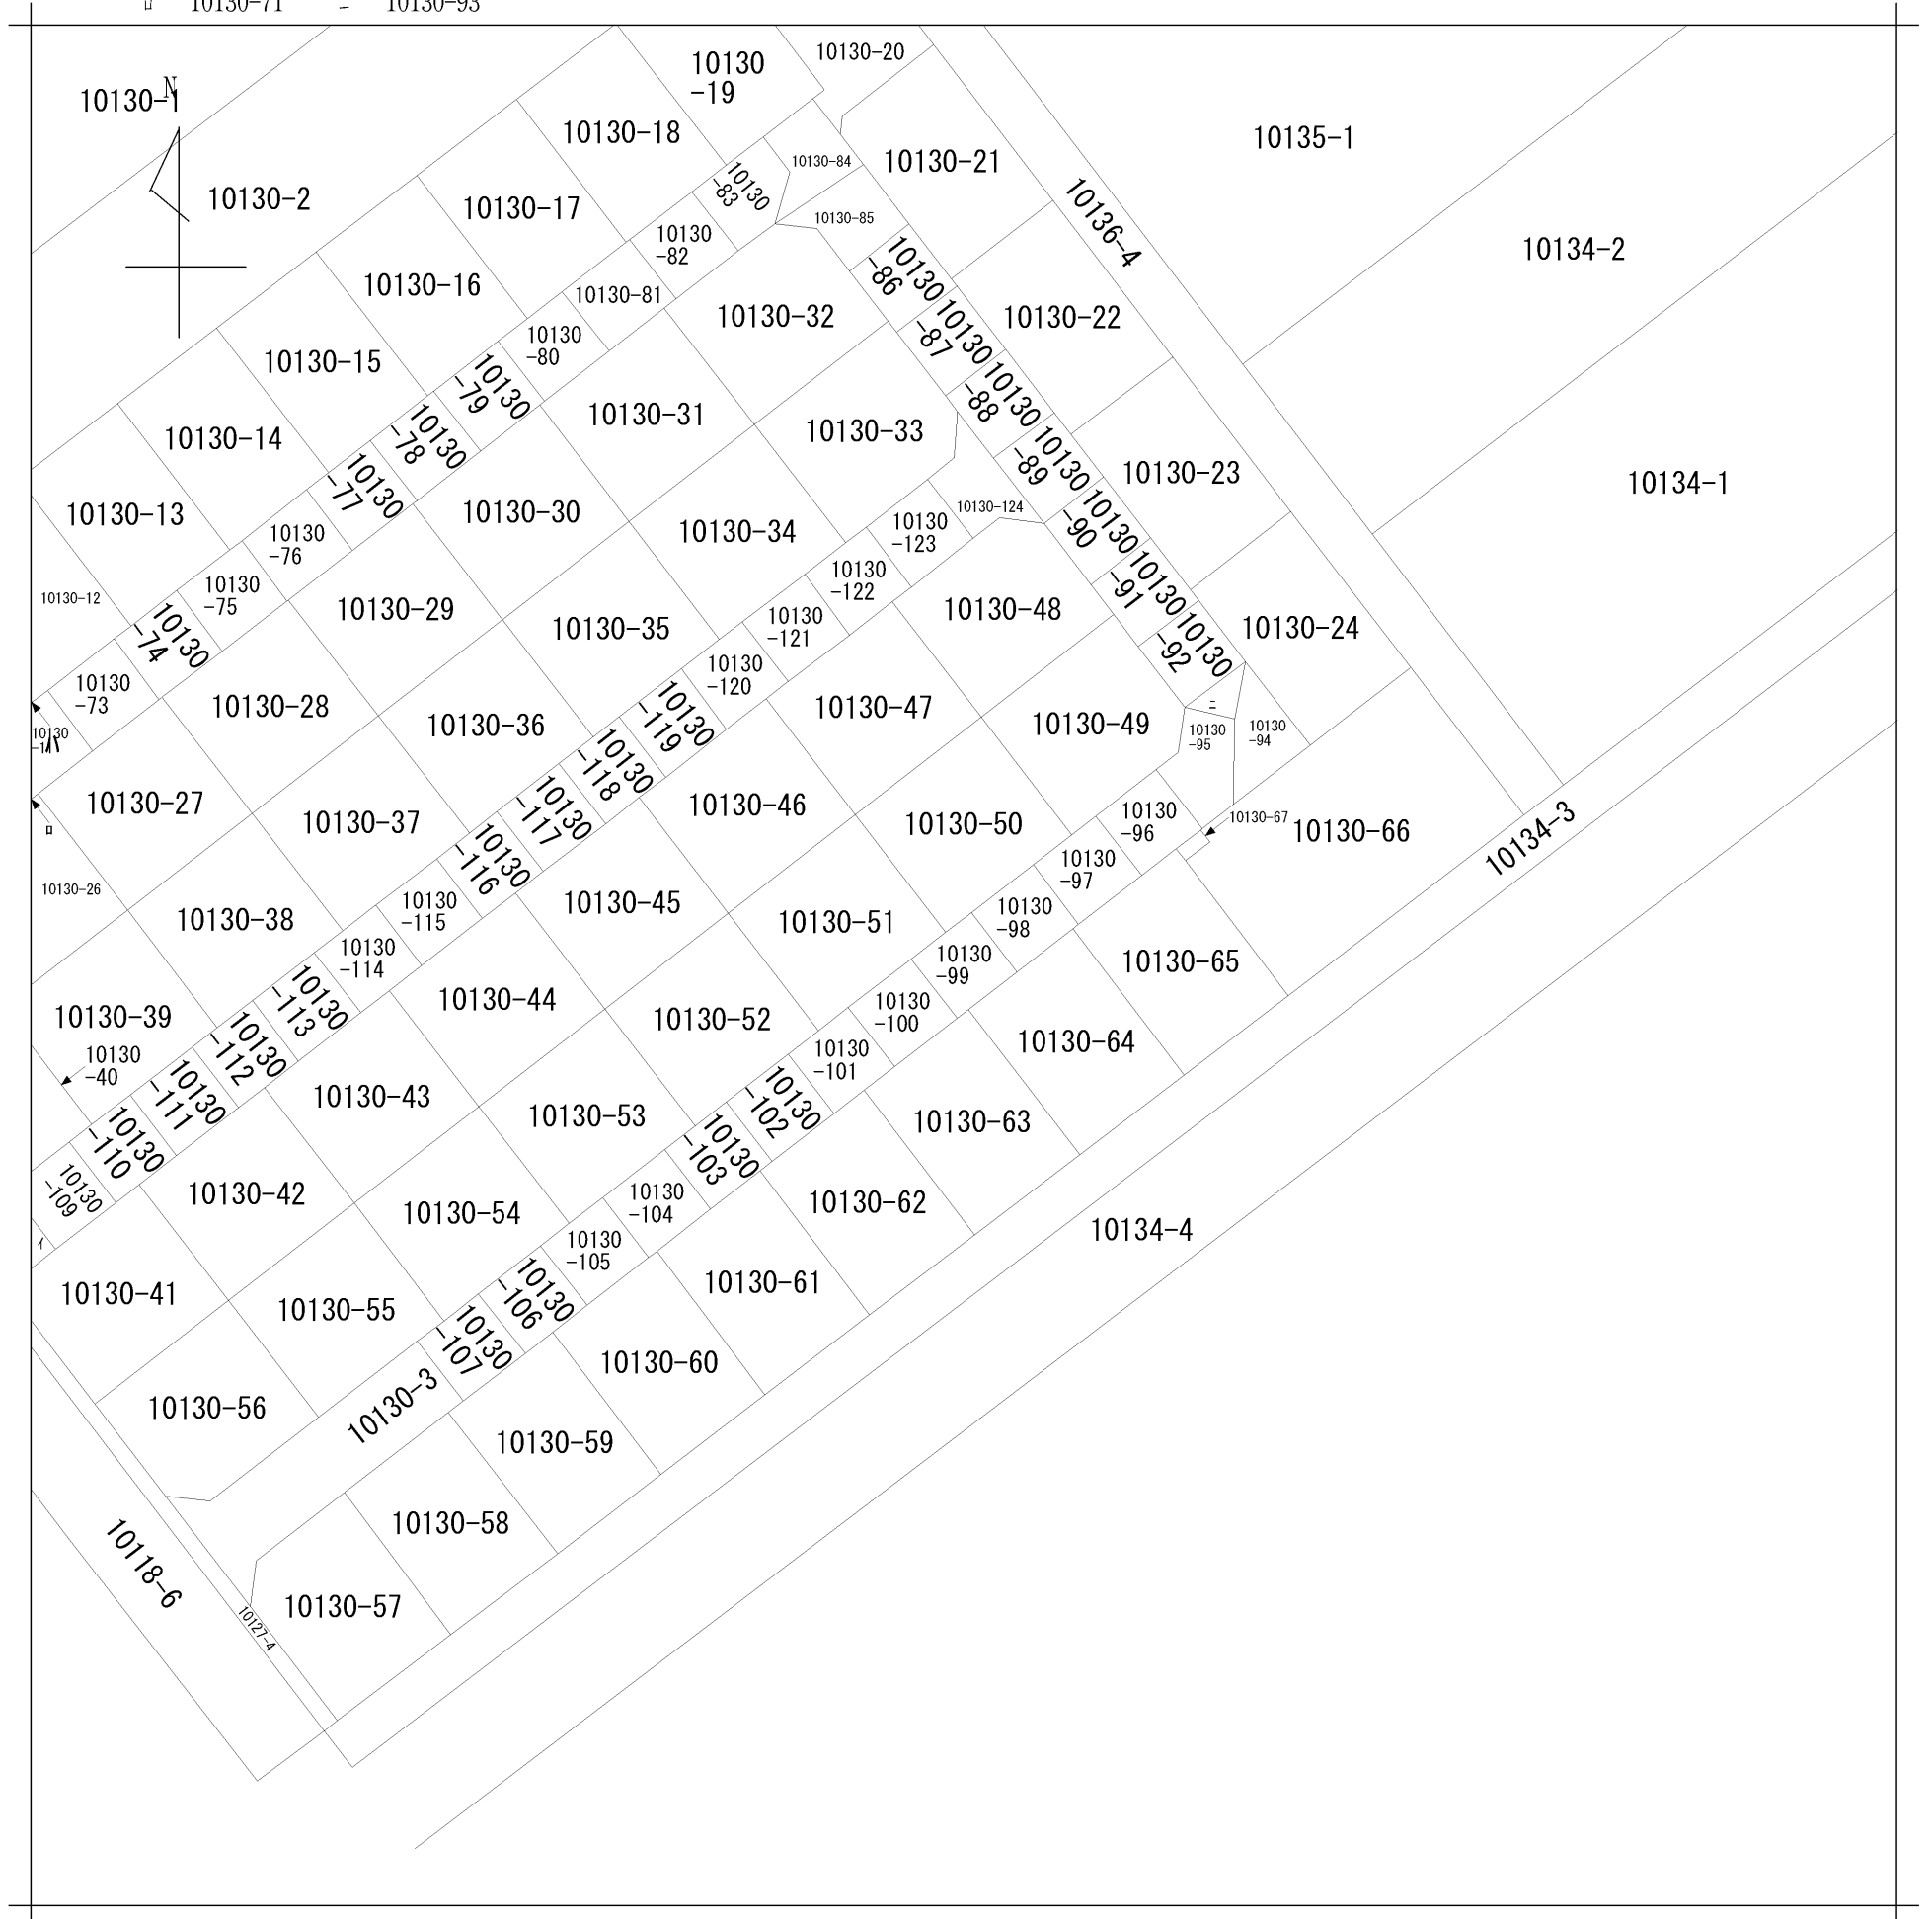

請求部	所在	山武郡横芝光町木戸字十三割				地番	10130番99		
出縮	力尺	1/500	精度区	座標系番号又は記号	分類	地図に準ずる図面		種類	土地改良所在図
作成年月日	昭和50年2月28日			備付年月日(原図)	昭和50年2月28日		補事項		