



イ 2332-1 ハ 2308-2 ホ 2340-13 ト 道 リ 2303-1 ル 2306-5
 □ 2340-6 ニ 2340-23 ヘ 2325-5 チ 2302-2 ヌ 2304-2 つづく

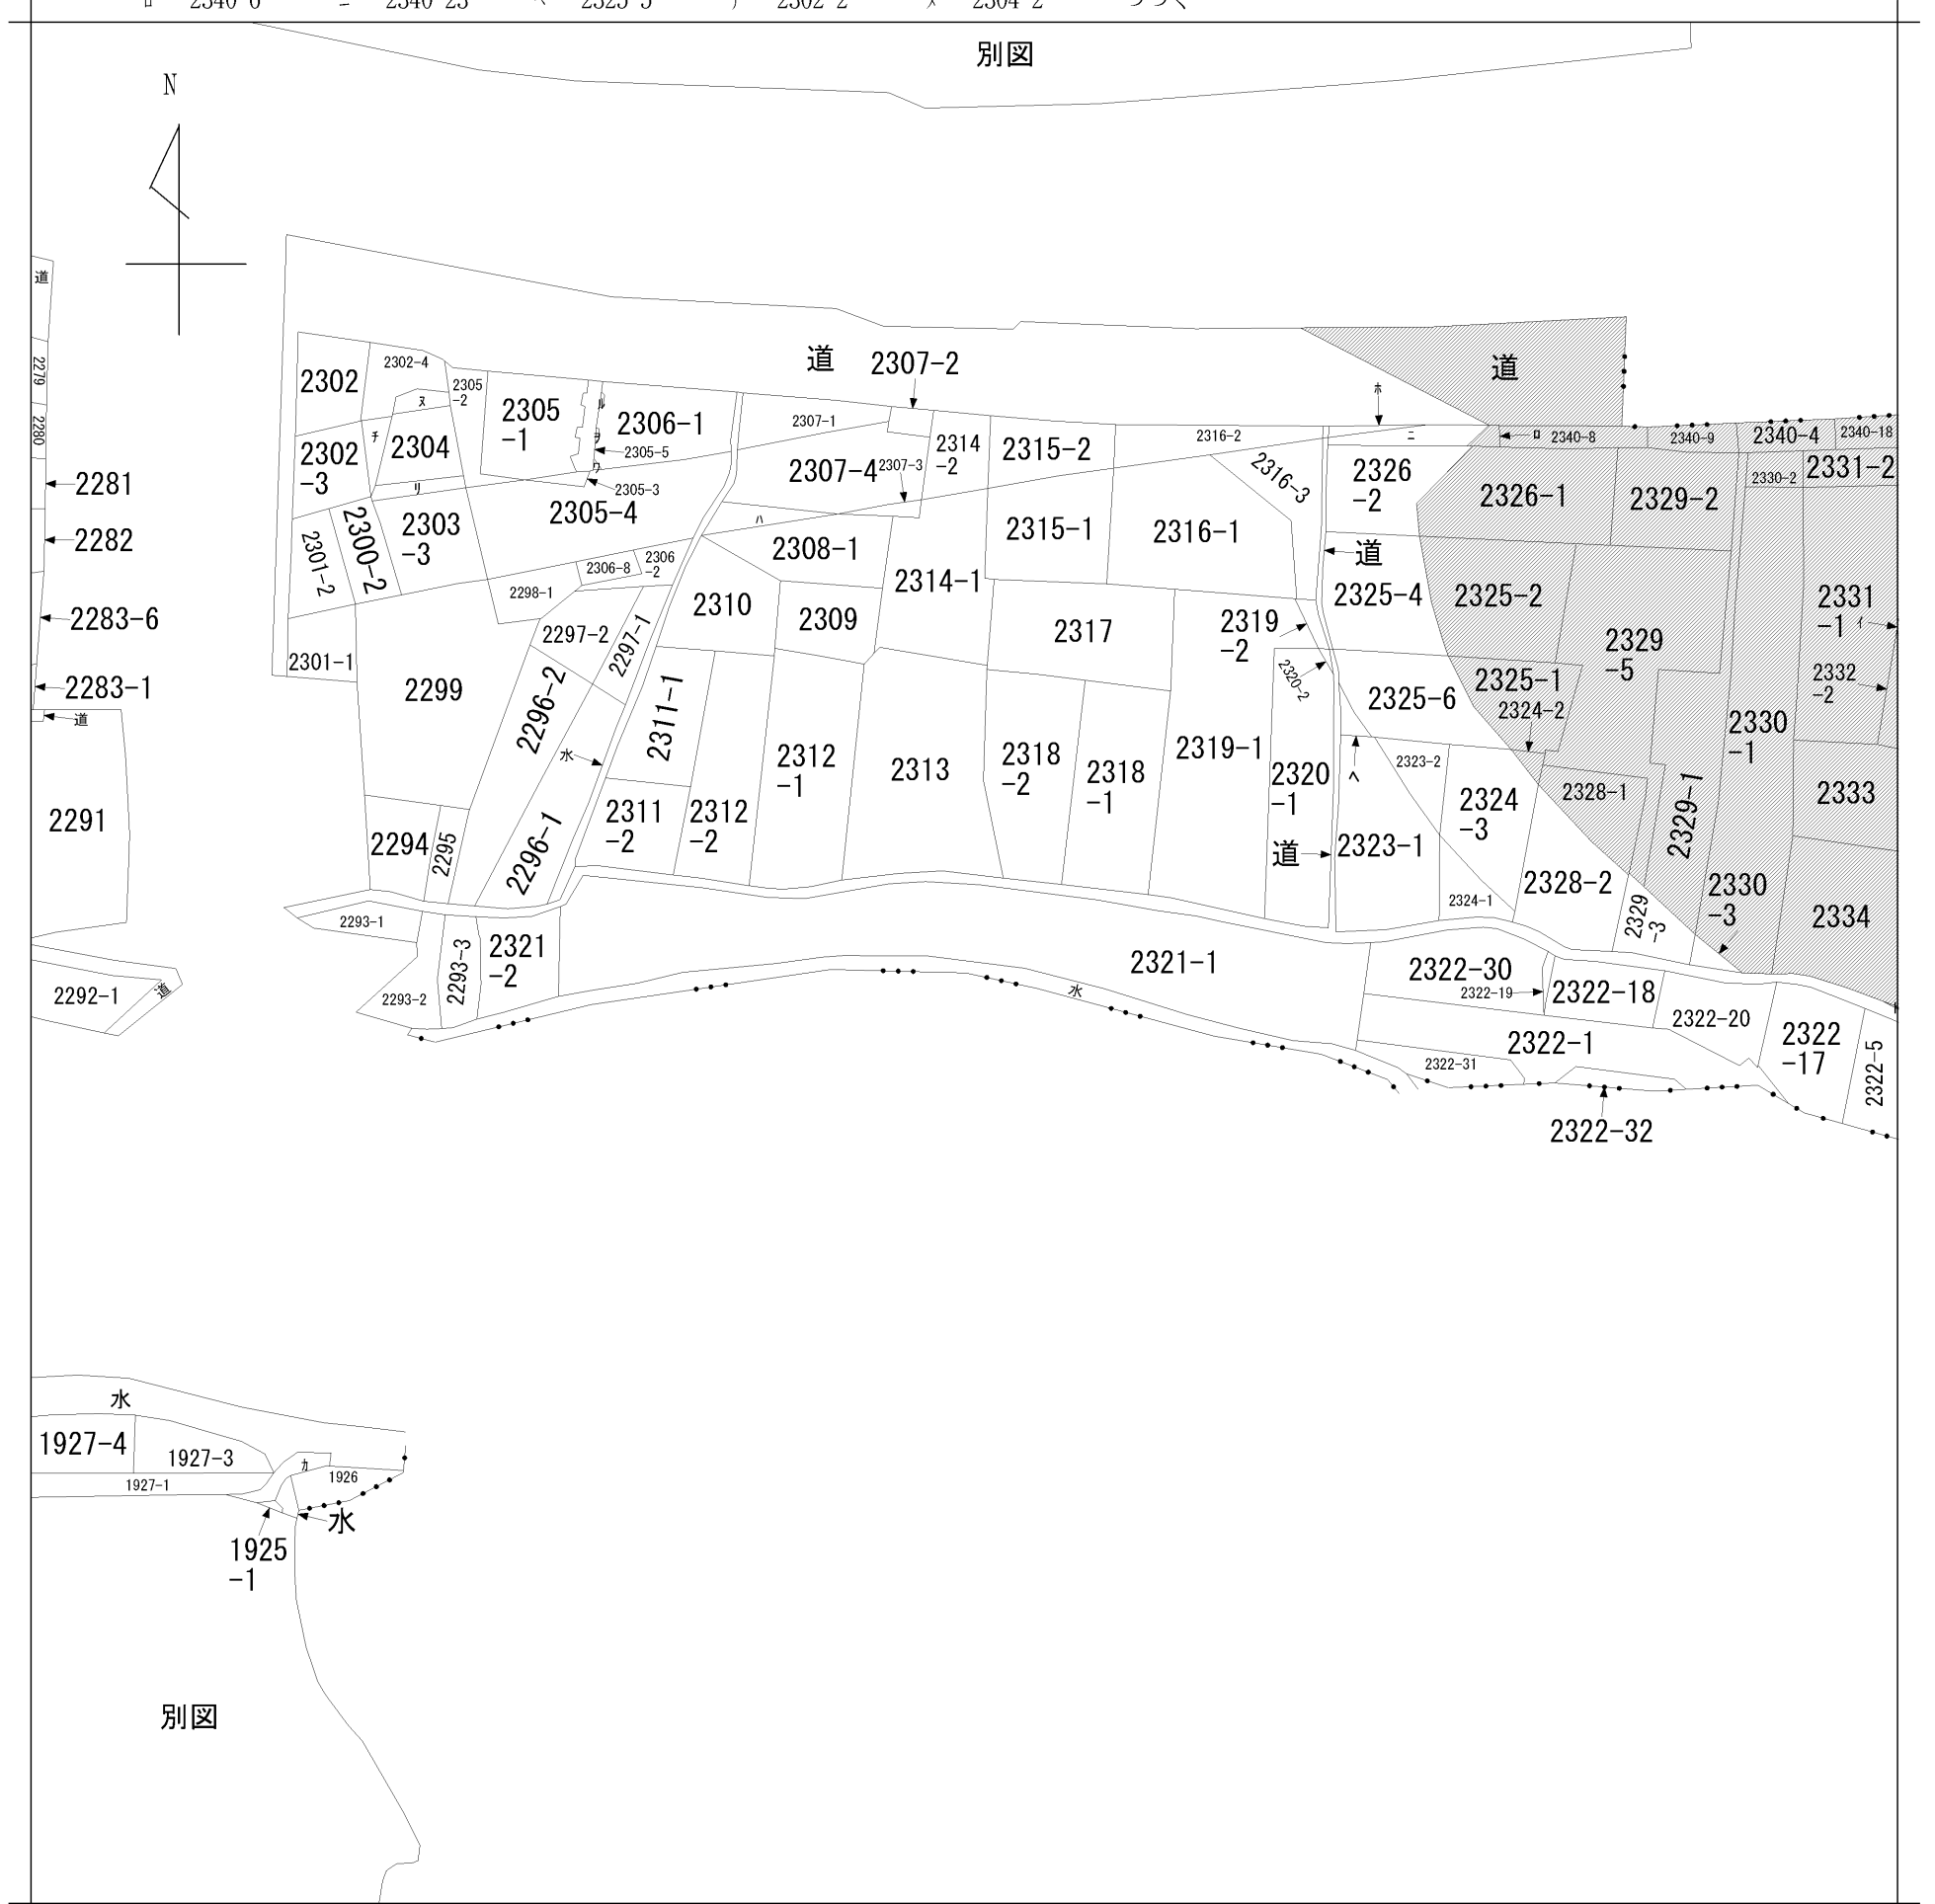

(注) 斜線を施した部分は、閉鎖された部分です。

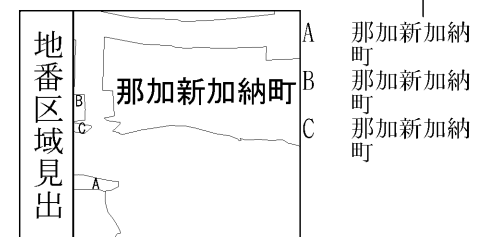

請求部	所在	各務原市那加新加納町字稲荷				地番	2321番1		
出力縮尺	1/1000	精度区分	座標系番号又は記号	分類	地図に準ずる図面		種類	旧土地台帳附属地図	
作成年月日				備付年月日(原図)			補事項		

表示年月日：2024/07/18

ヲ 2306-6
リ 2306-7
カ 道