
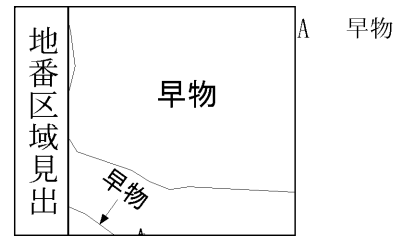


イ 56-26 ハ 55-2
 □ 61-2

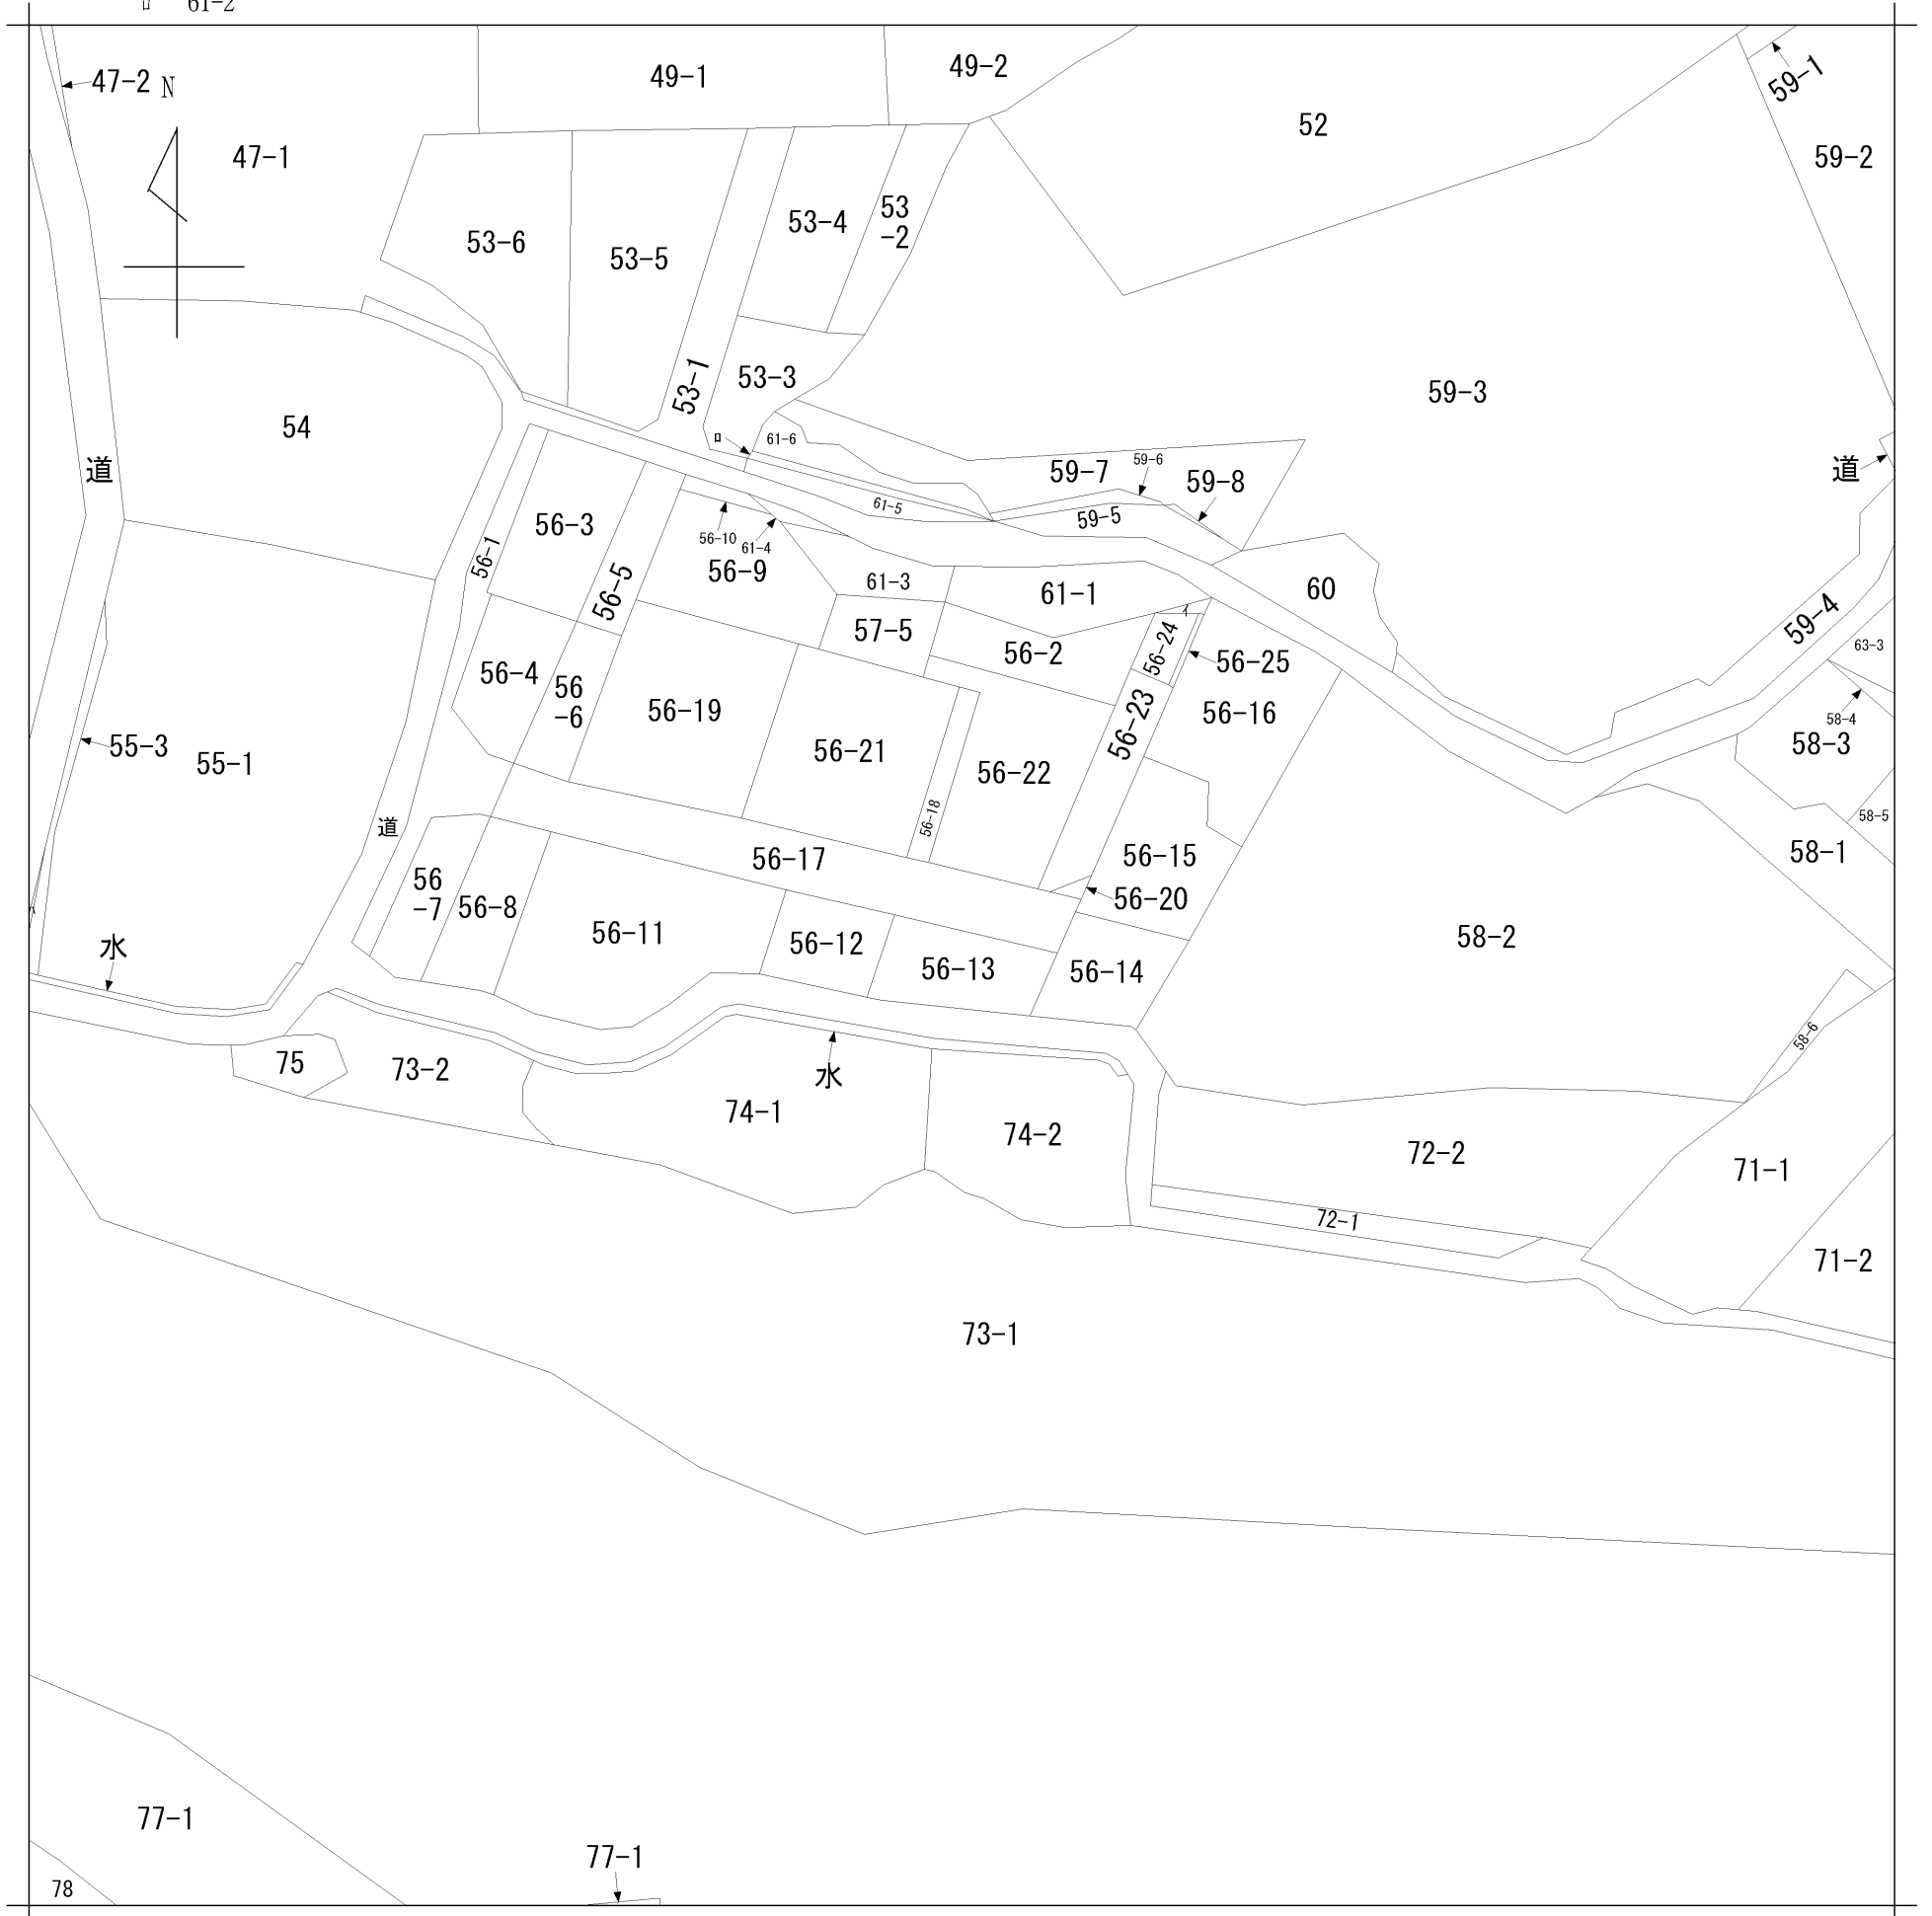

請求部分	所在	館山市早物字北ノ谷				地番	56番13			
出縮	力尺	1/600	精度区分	座標系番号又は記号	分類	地図に準ずる図面			種類	旧土地台帳附属地図
作成年月日					備付年月日(原図)	昭和54年11月26日			補事項	