


イ 235-4 ハ 227-1 ホ 232-6 ト 182 合併
 ロ 道 ニ 232-5 ヘ 231-1 チ 191-1・194

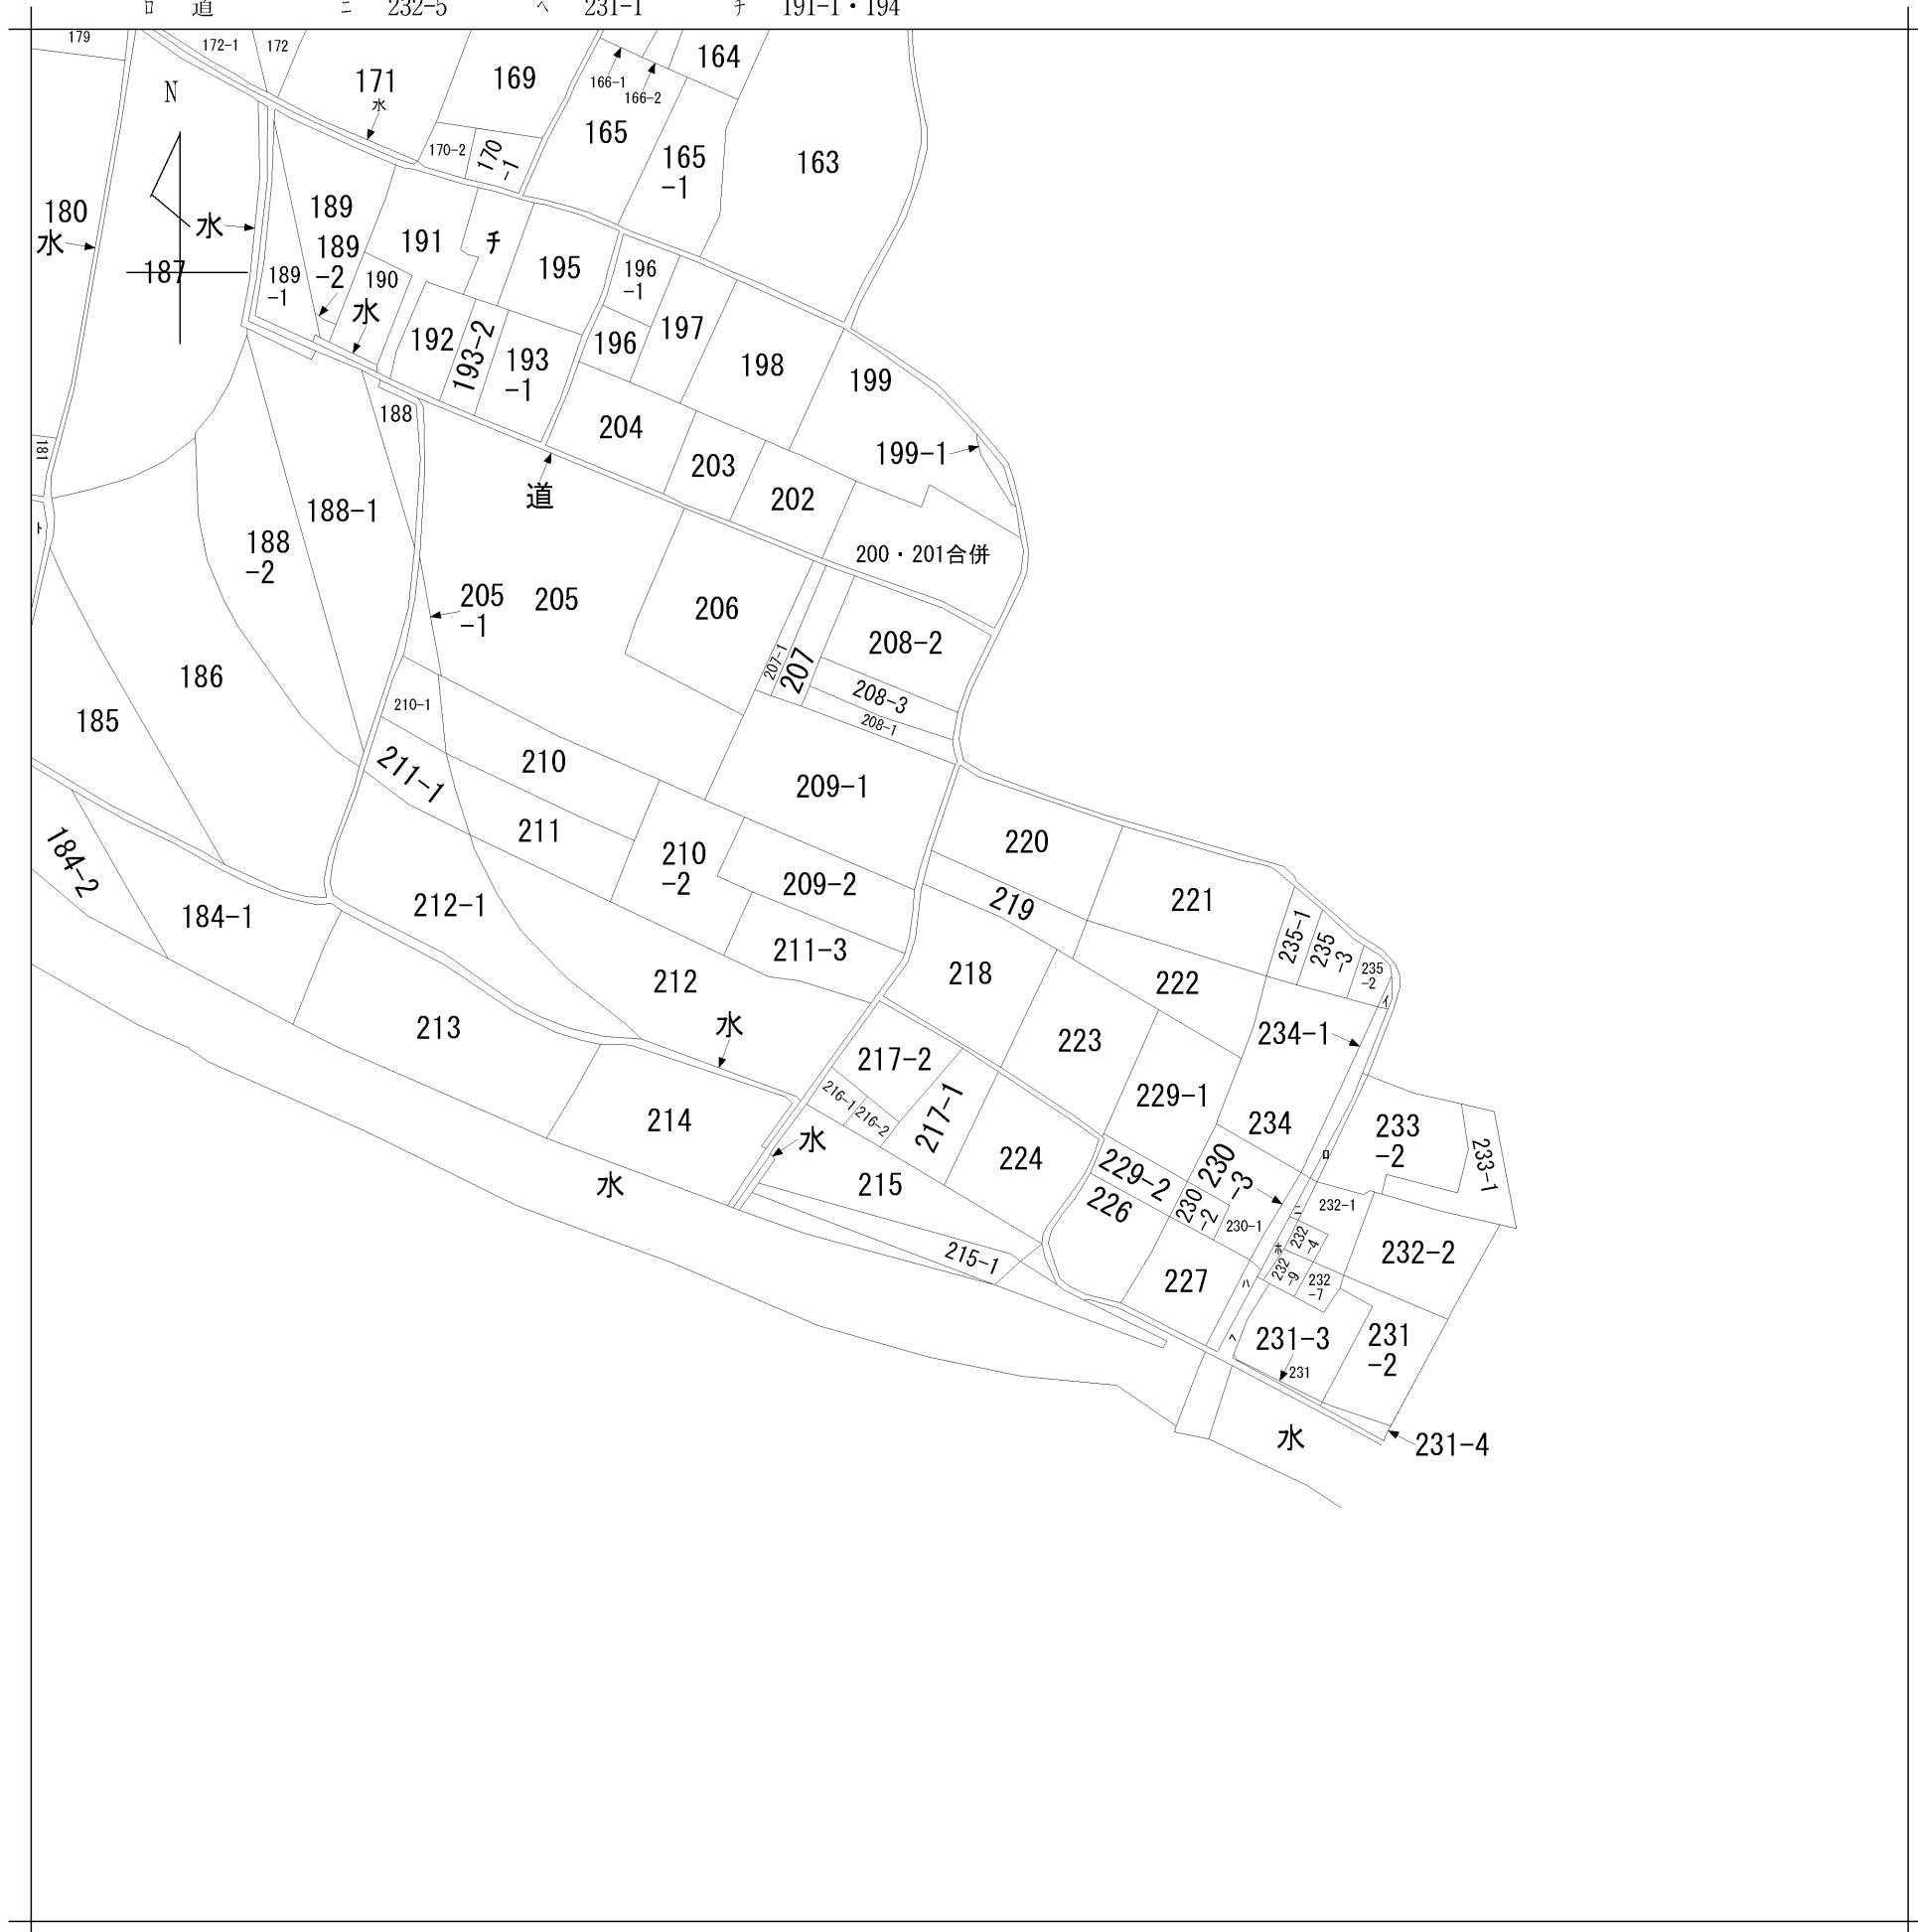

請求部分	所在	赤穂郡上郡町竹万字西田				地番	218番			
出力縮尺	縮尺不明	精度区分		座標系番号又は記号		分類	地図に準ずる図面		種類	旧土地台帳附属地図
作成年月日					備付年月日(原図)			補事項		