
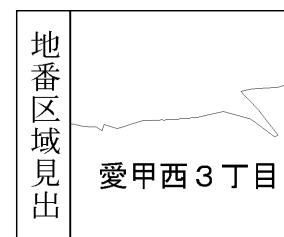


イ 77-3      ハ 24-12      ホ 77-2  
 ロ 78-5      ニ 79-5

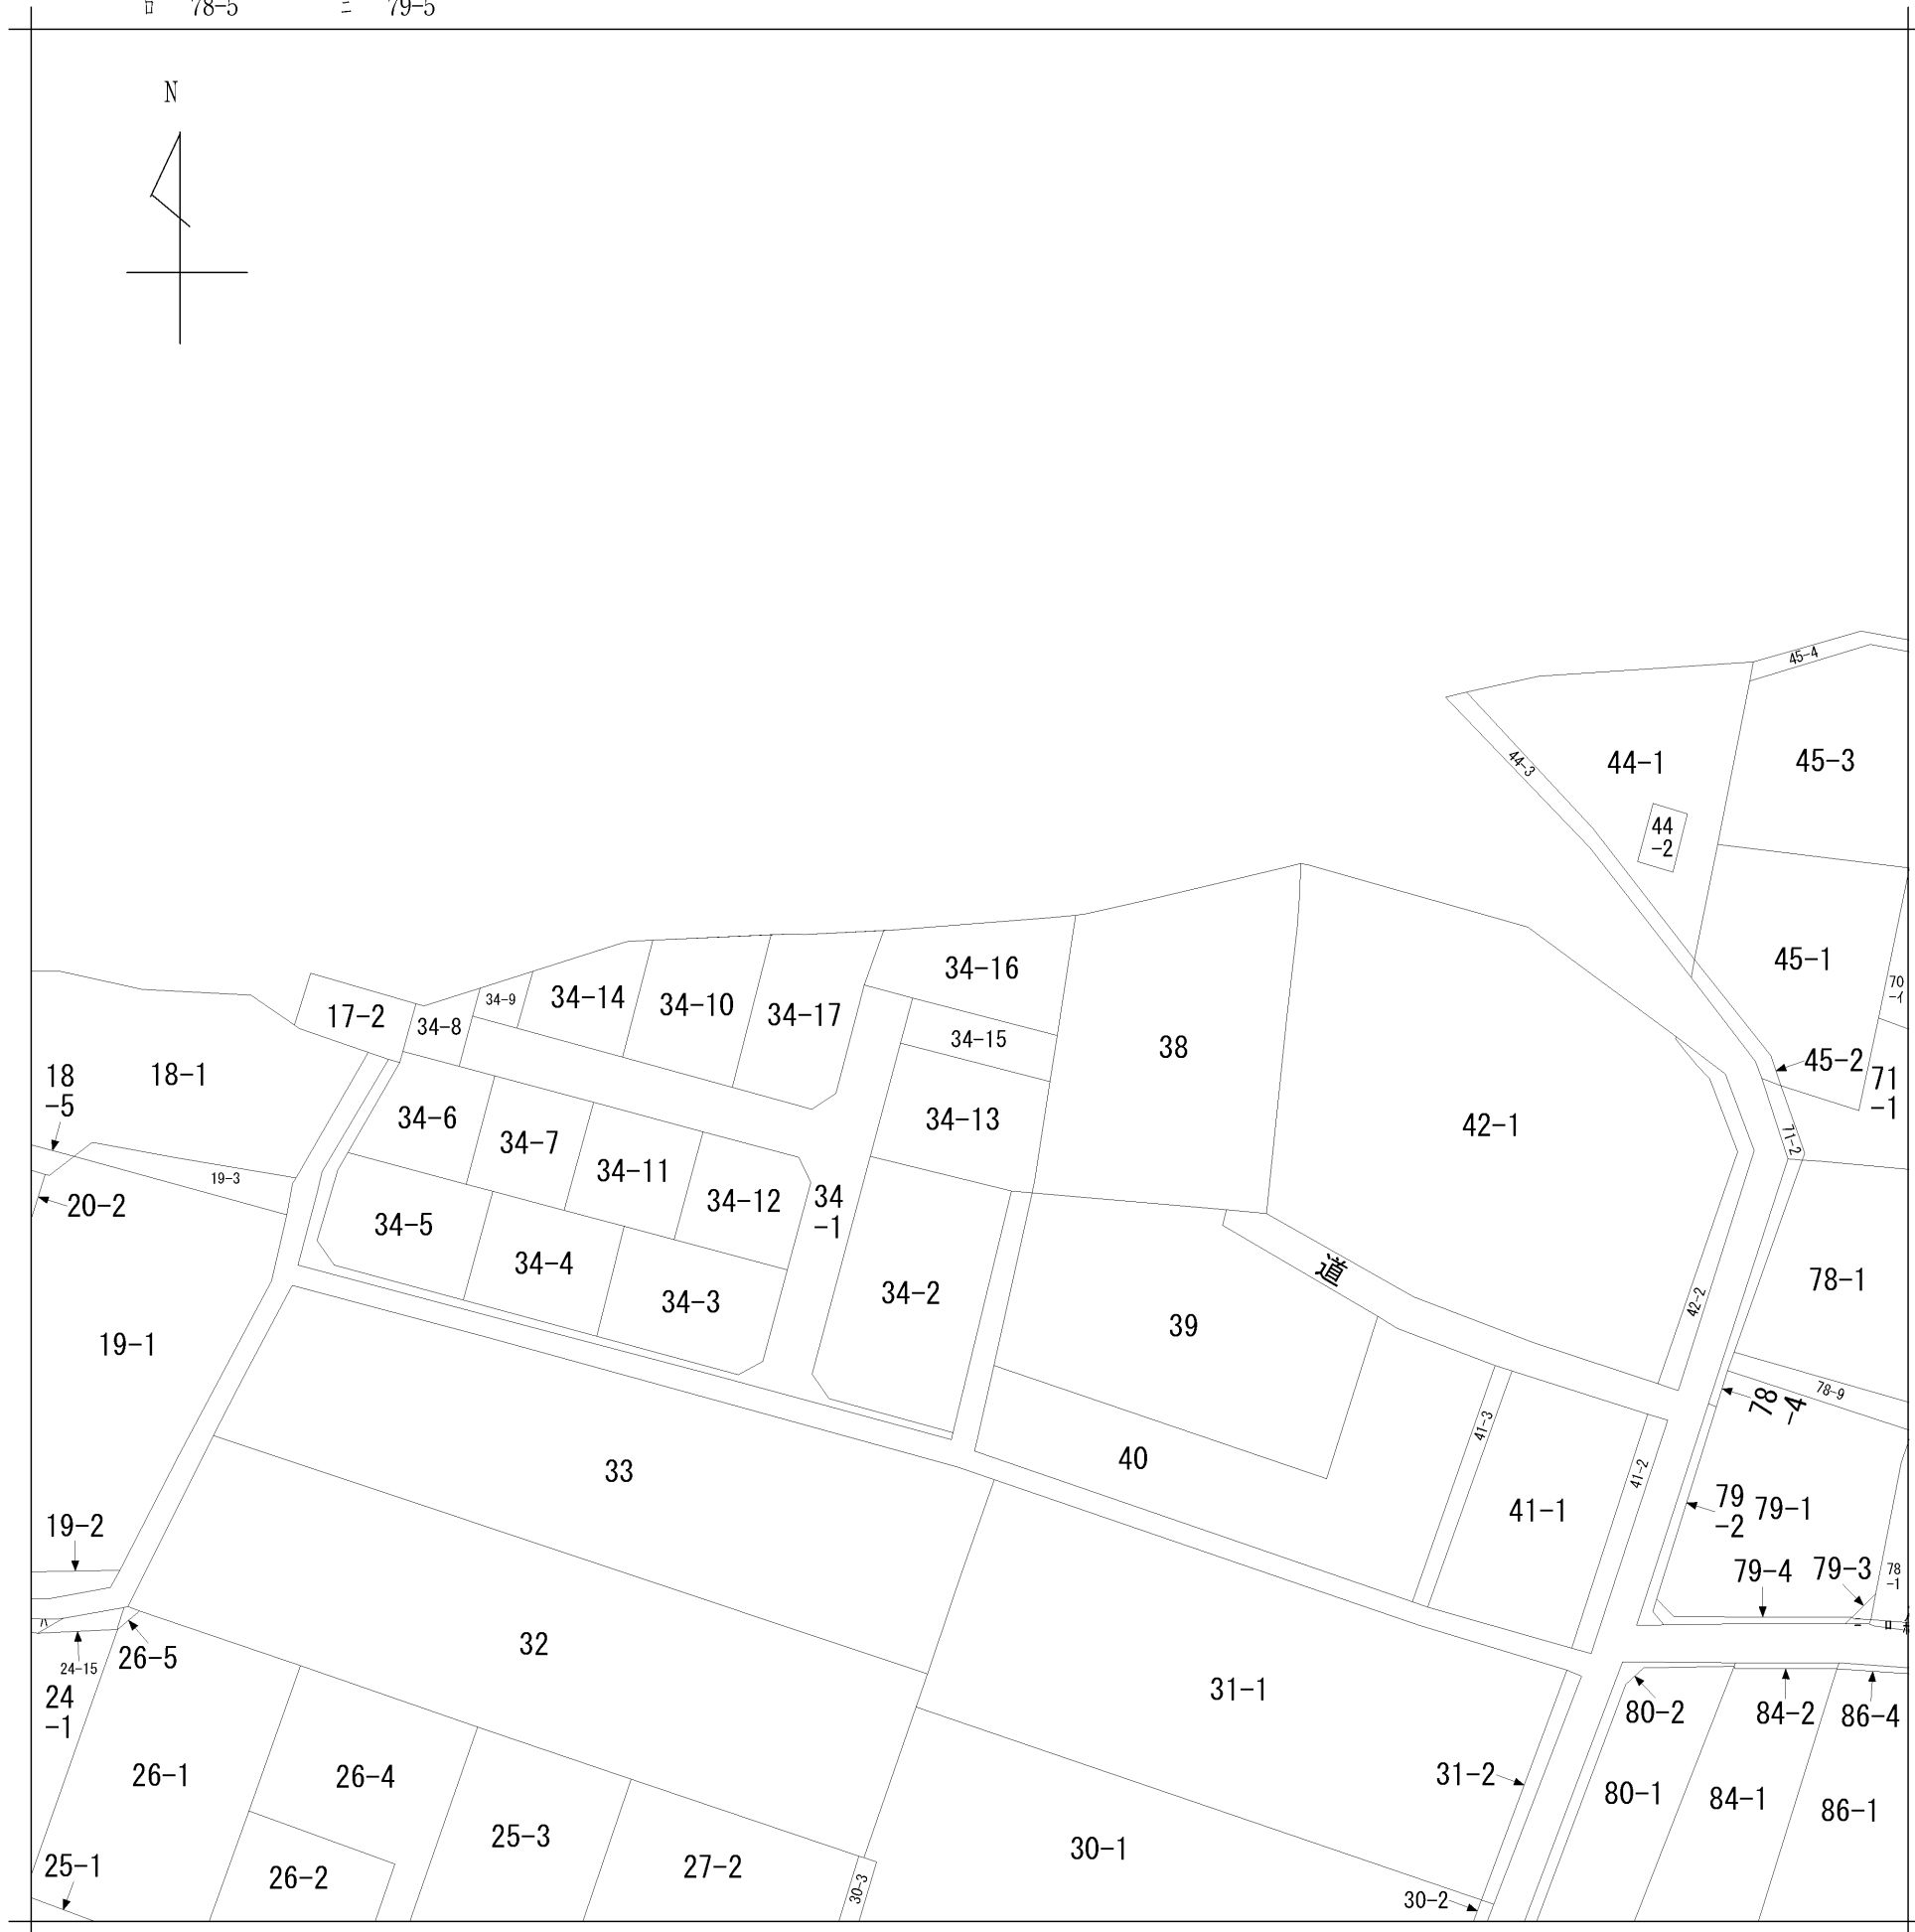

|       |         |           |  |           |           |    |          |  |    |           |
|-------|---------|-----------|--|-----------|-----------|----|----------|--|----|-----------|
| 請求部   | 所在      | 厚木市愛甲西三丁目 |  |           |           | 地番 | 34番16    |  |    |           |
| 出縮力尺  | 1/600   | 精度区分      |  | 座標系番号又は記号 |           | 分類 | 地図に準ずる図面 |  | 種類 | 旧土地台帳附属地図 |
| 作成年月日 | 大正13年3月 |           |  |           | 備付年月日(原図) |    | 補事項      |  |    |           |