


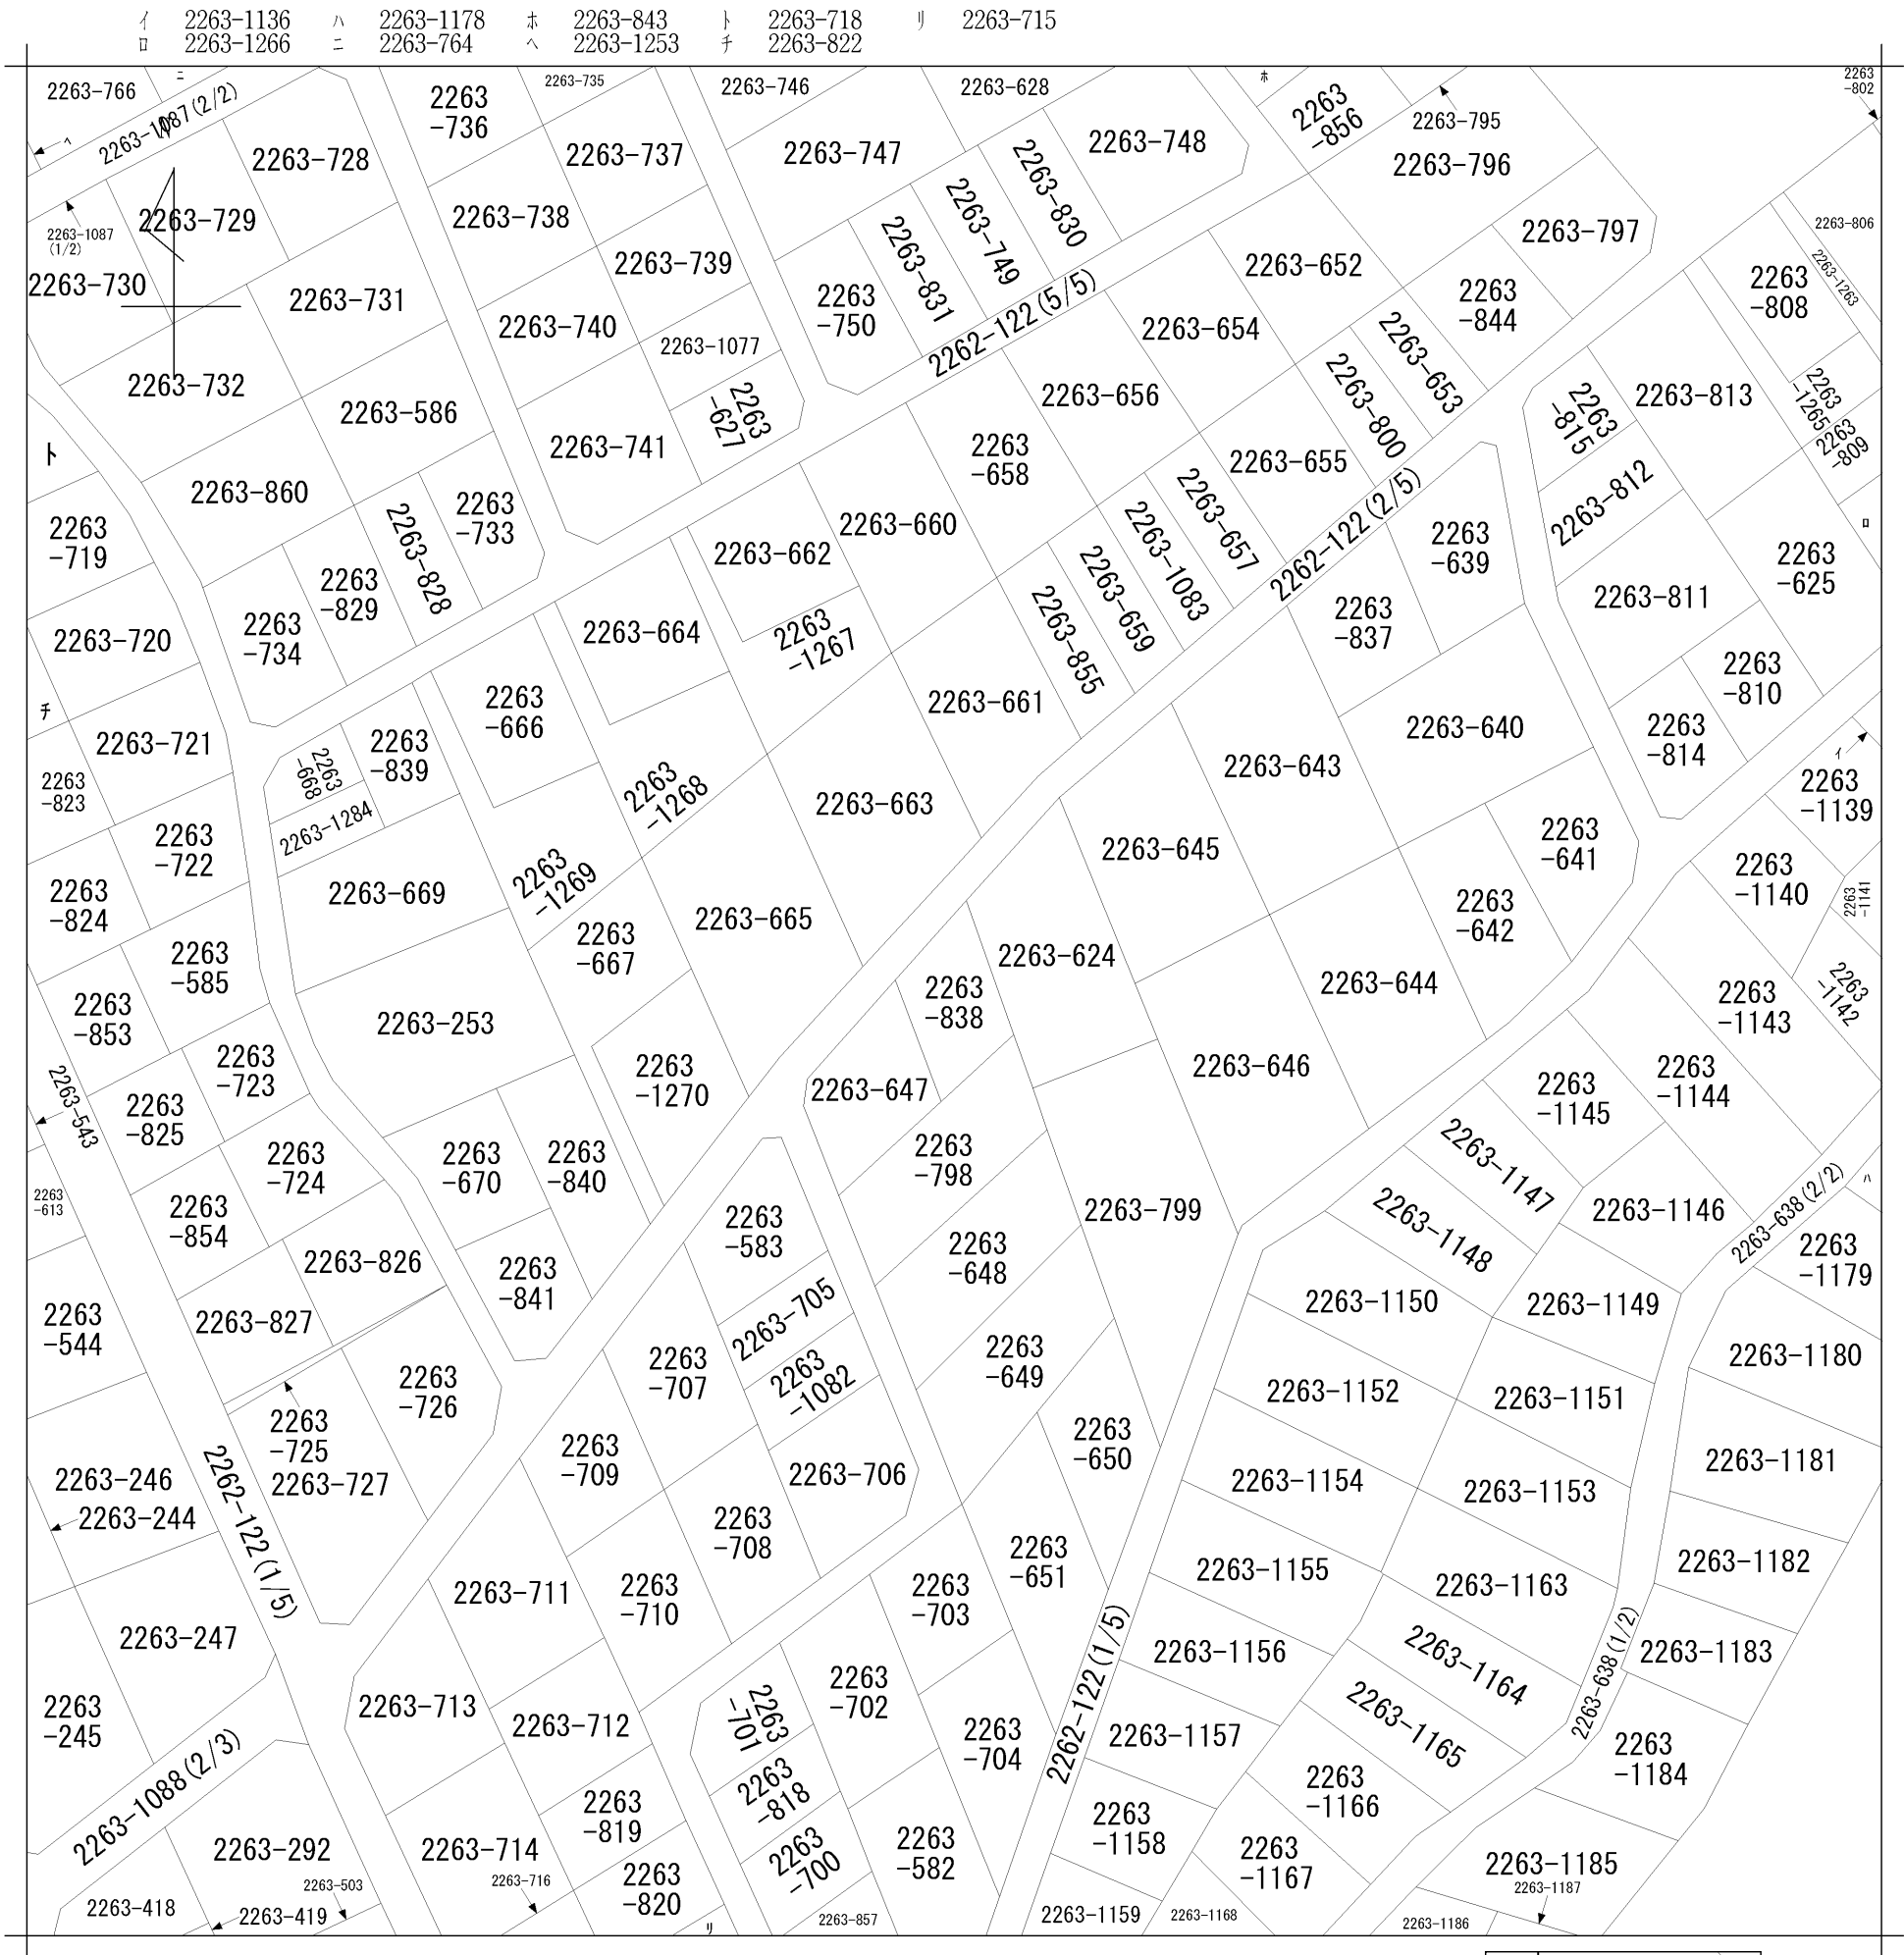

地番
区域見出

大字大前

請 求 部 分	所 在	吾妻郡嬭恋村大字大前字細原					地 番	2263番838			
出 力 縮 尺	1/1000	精 度 区 分		座標系 番号又は 記号		分類	地図に準ずる図面			種類	旧土地台帳附属地図
作 成 年 月 日					備 付 年 月 日 (原図)	昭和63年10月1日			補 記 事 項		