


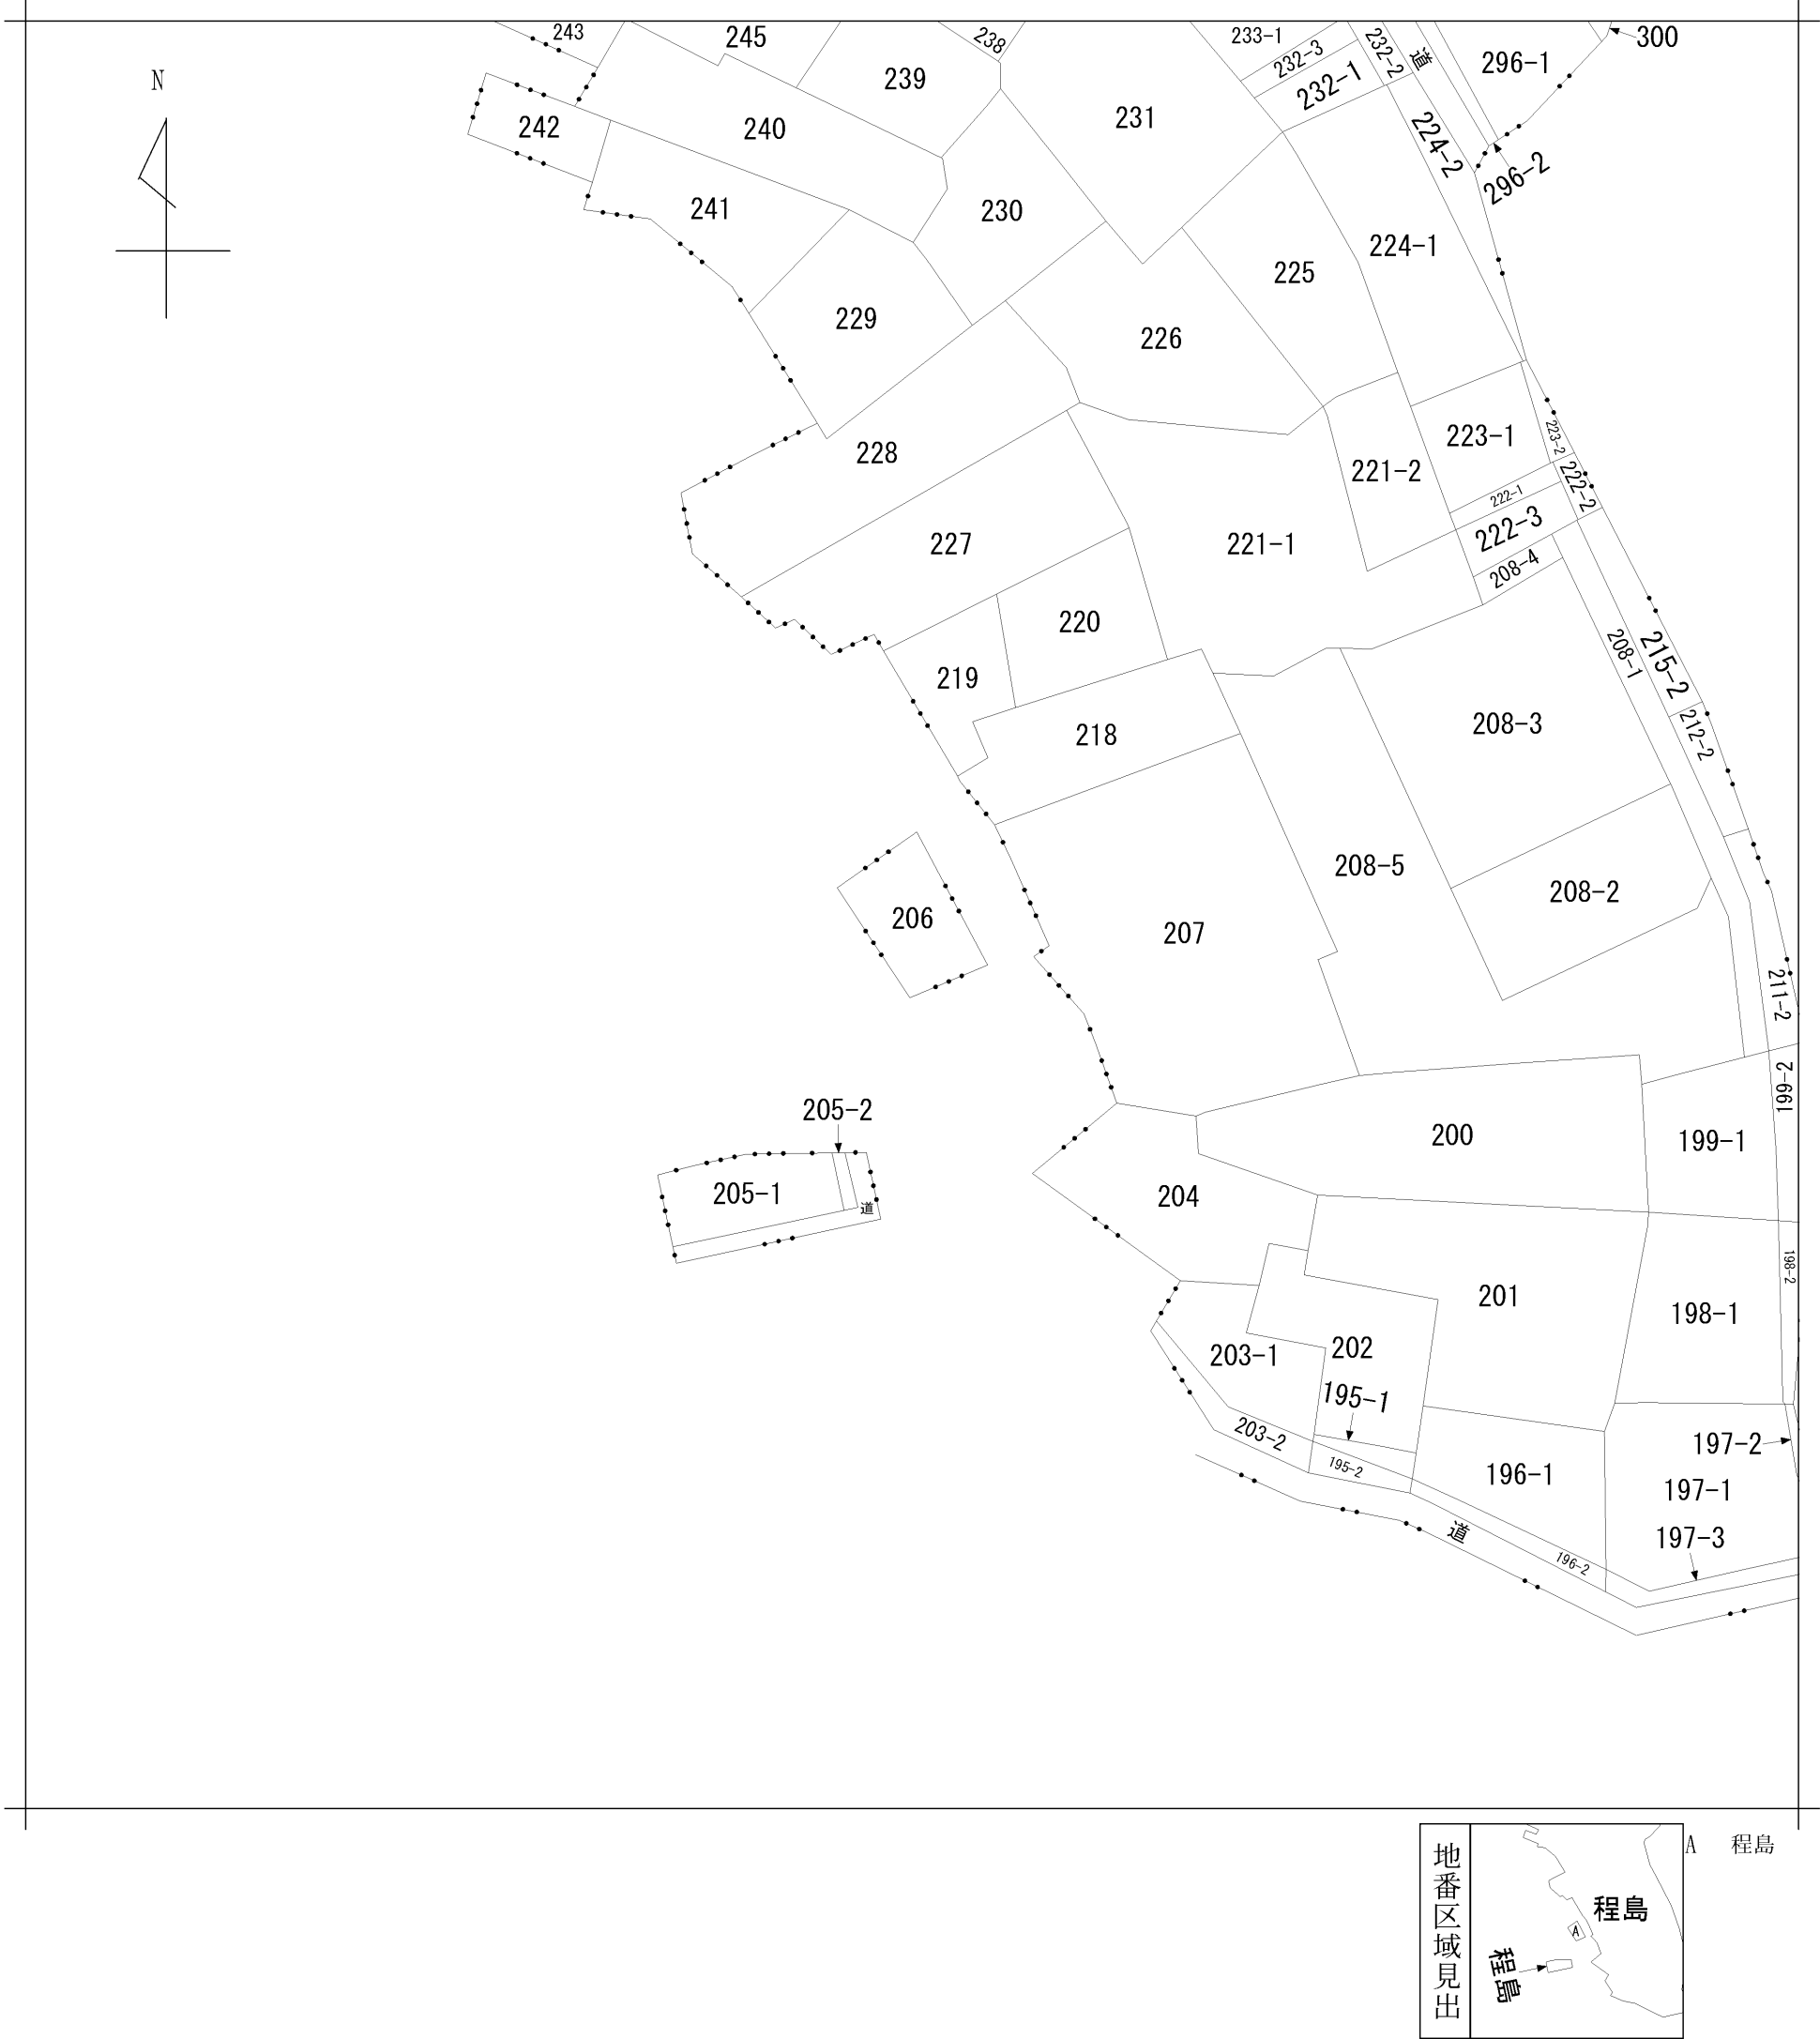

請 求 部 分	所 在	新潟市秋葉区程島字原					地 番	206番		
出 力 縮 尺	1/600	精 度 区 分		座 標 系 番 号 又 は 記 号		分 類	地図に準ずる図面		種 類	旧土地台帳附属地図
作 成 年 月 日	明治28年11月				備 付 年 月 日 (原図)		補 記 事 項			