


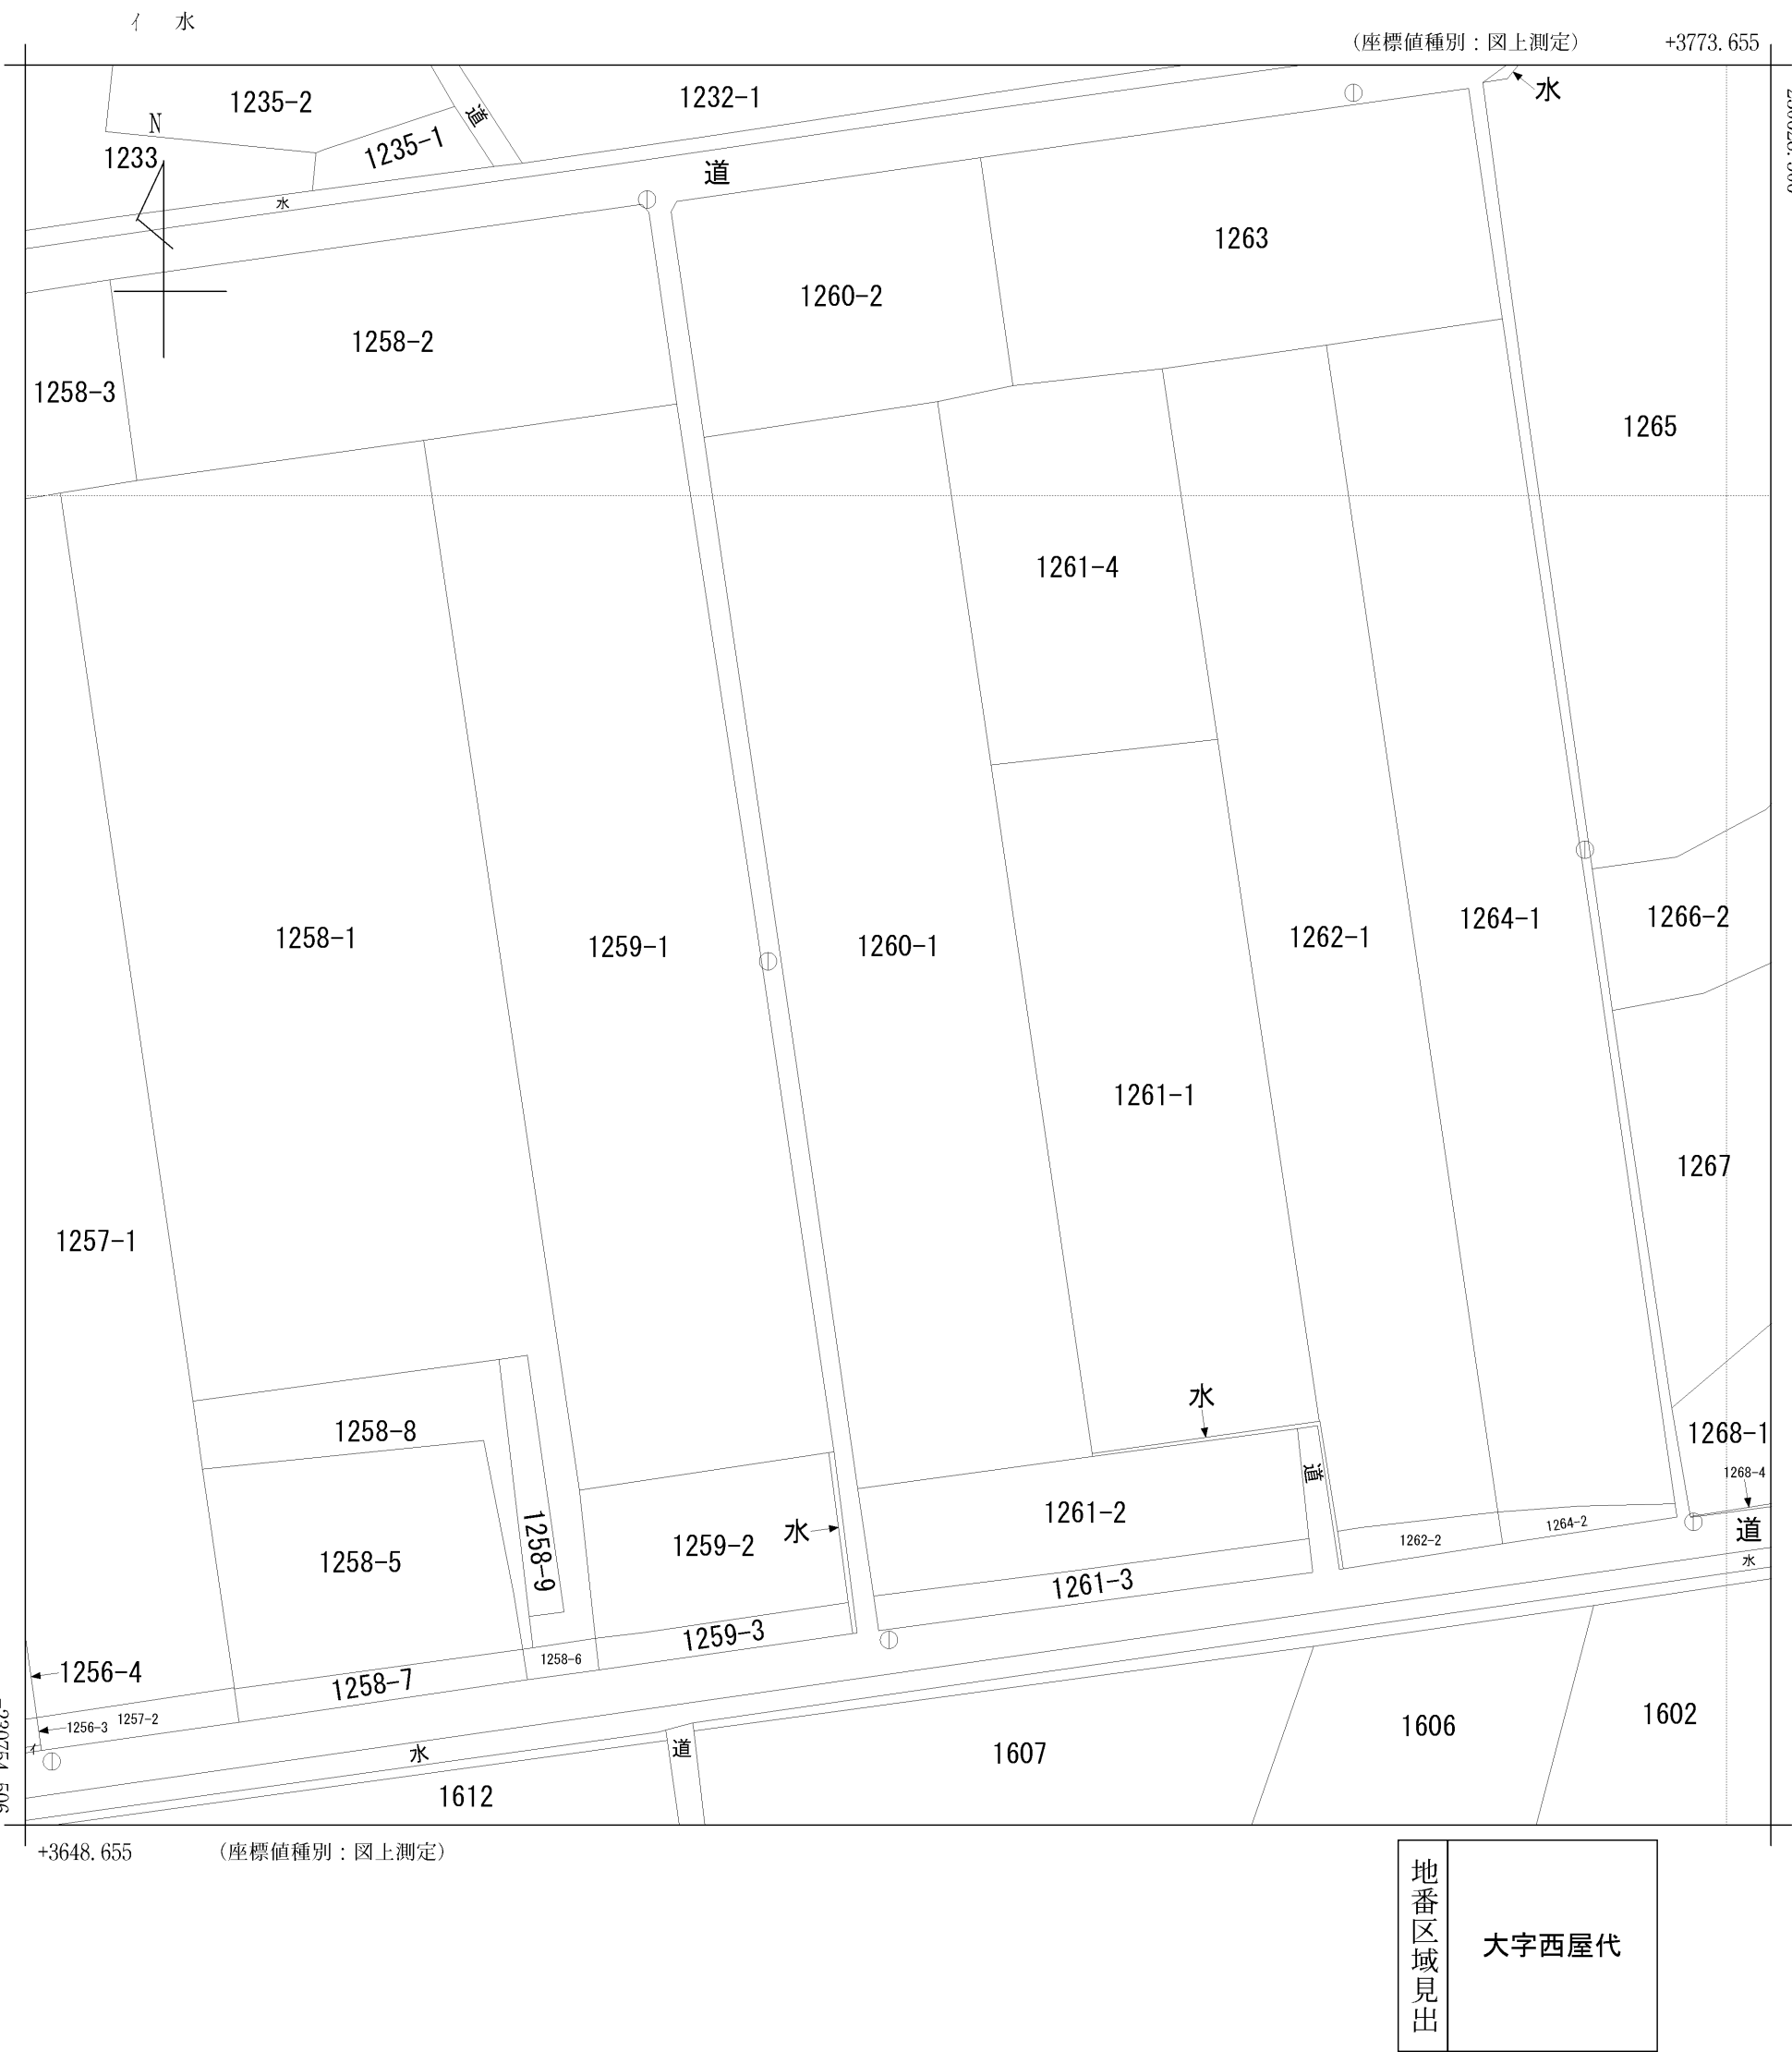

請 求 部 分	所 在	大島郡周防大島町大字西屋代字蓮池					地 番	1260番1		
出 縮 力 尺	1/500	精 度 区 分	乙一	座 標 系 又 是 番 号 記 号	Ⅲ	分 類	地図(法第 1 4 条第 1 項)		種 類	地籍図
作 成 年 月 日	昭和46年2月				備 付 年 月 日 (原図)	昭和55年4月21日		補 事 記 項		