
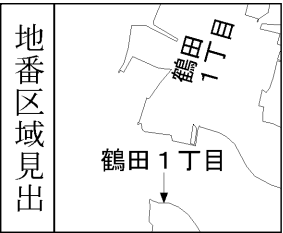


イ 190-4
ロ 942-2

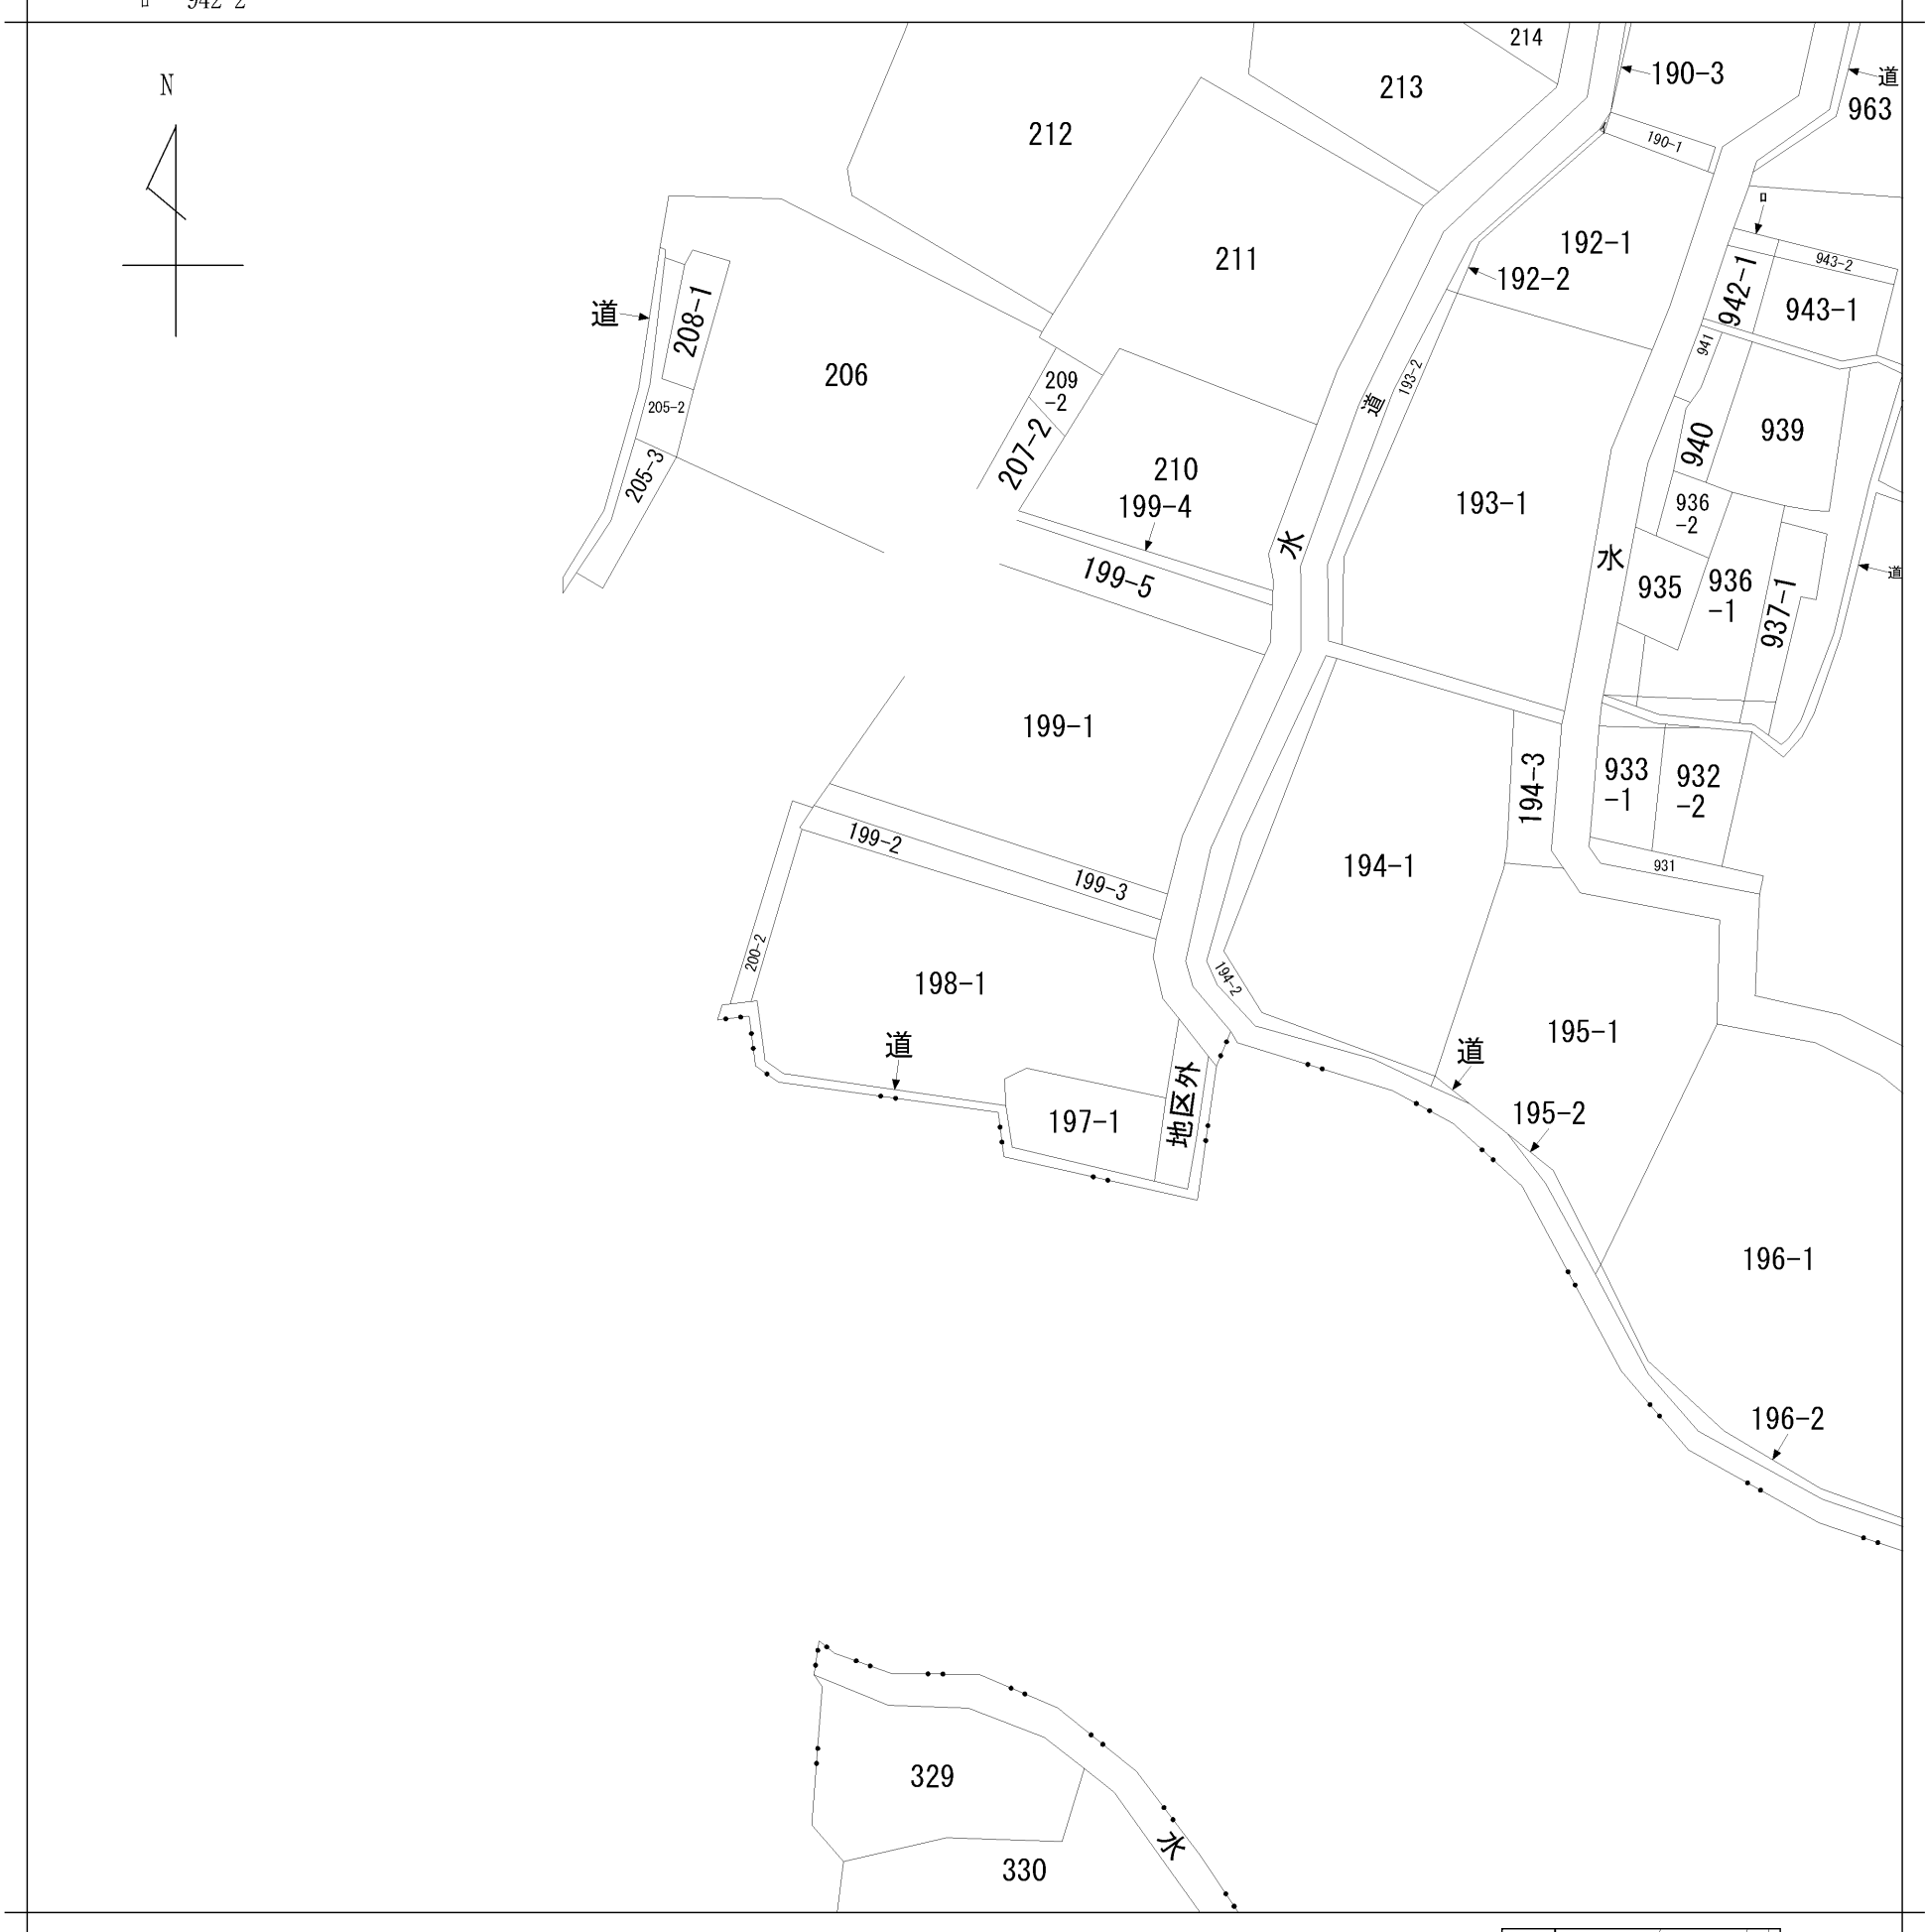

請 求 部 分	所 在	三条市鶴田一丁目					地 番	198番1		
出 力 縮 尺	1/600	精 度 分 区		座 標 系 又 号 番 号 記 号		分 類	地図に準ずる図面		種 類	旧土地台帳附属地図
作 成 年 月 日	明治27年12月				備 付 年 月 日 (原図)		補 記 事 項			