

イ 48-1
ロ 56-3


ハ 56-1
ニ 61

ホ 64-1
ヘ (84-21+84-

43+84-44+8
4-45+84-46

) 168-1

チ 84-11
ツづく

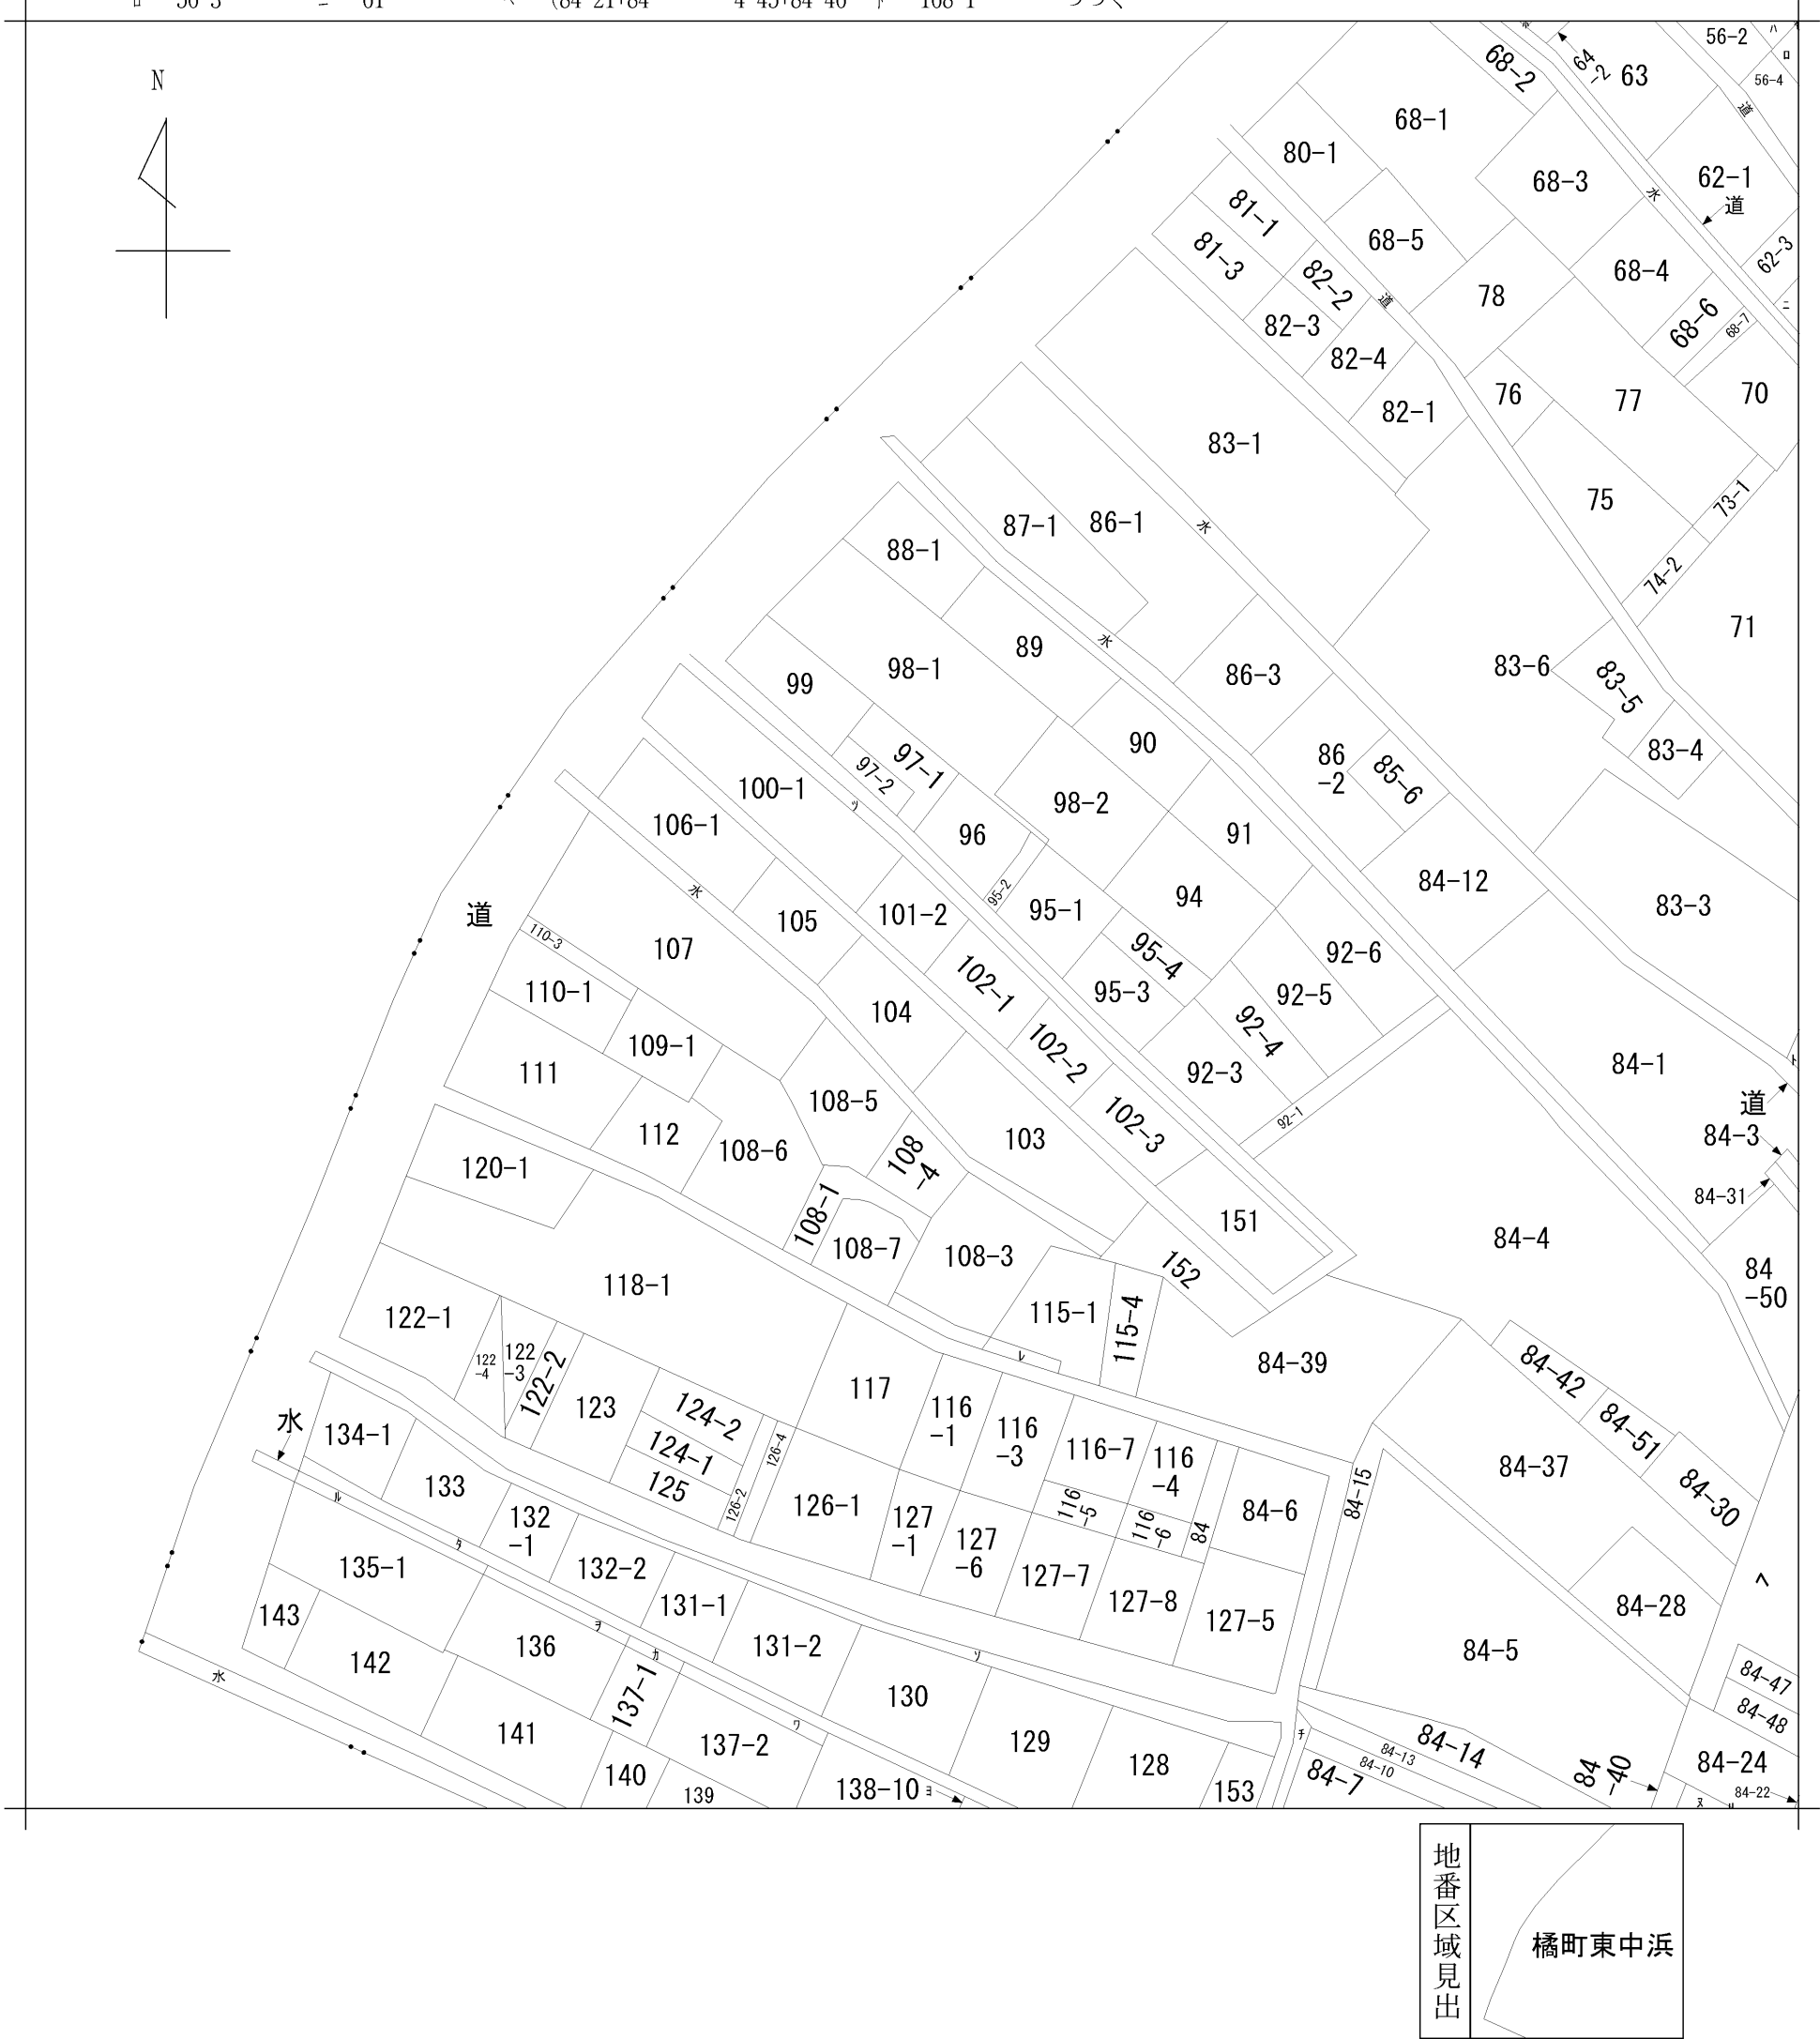

請 求 部 分	所 在	阿南市橘町東中浜					地 番	101番2		
出 力 縮 尺	縮尺不明	精 度 区 分		座 標 系 番 号 又 は 記 号		分 類	地図に準ずる図面		種 類	旧土地台帳附属地図
作 成 年 月 日					備 付 年 月 日 (原図)			補 記 事 項		

リ 84-23
ス 84-27
ル 135-3
ヲ 136-2
ワ 137-3
カ 137-4
ヨ 138-11
タ 道
レ 115-2
ソ 水
ツ 水