


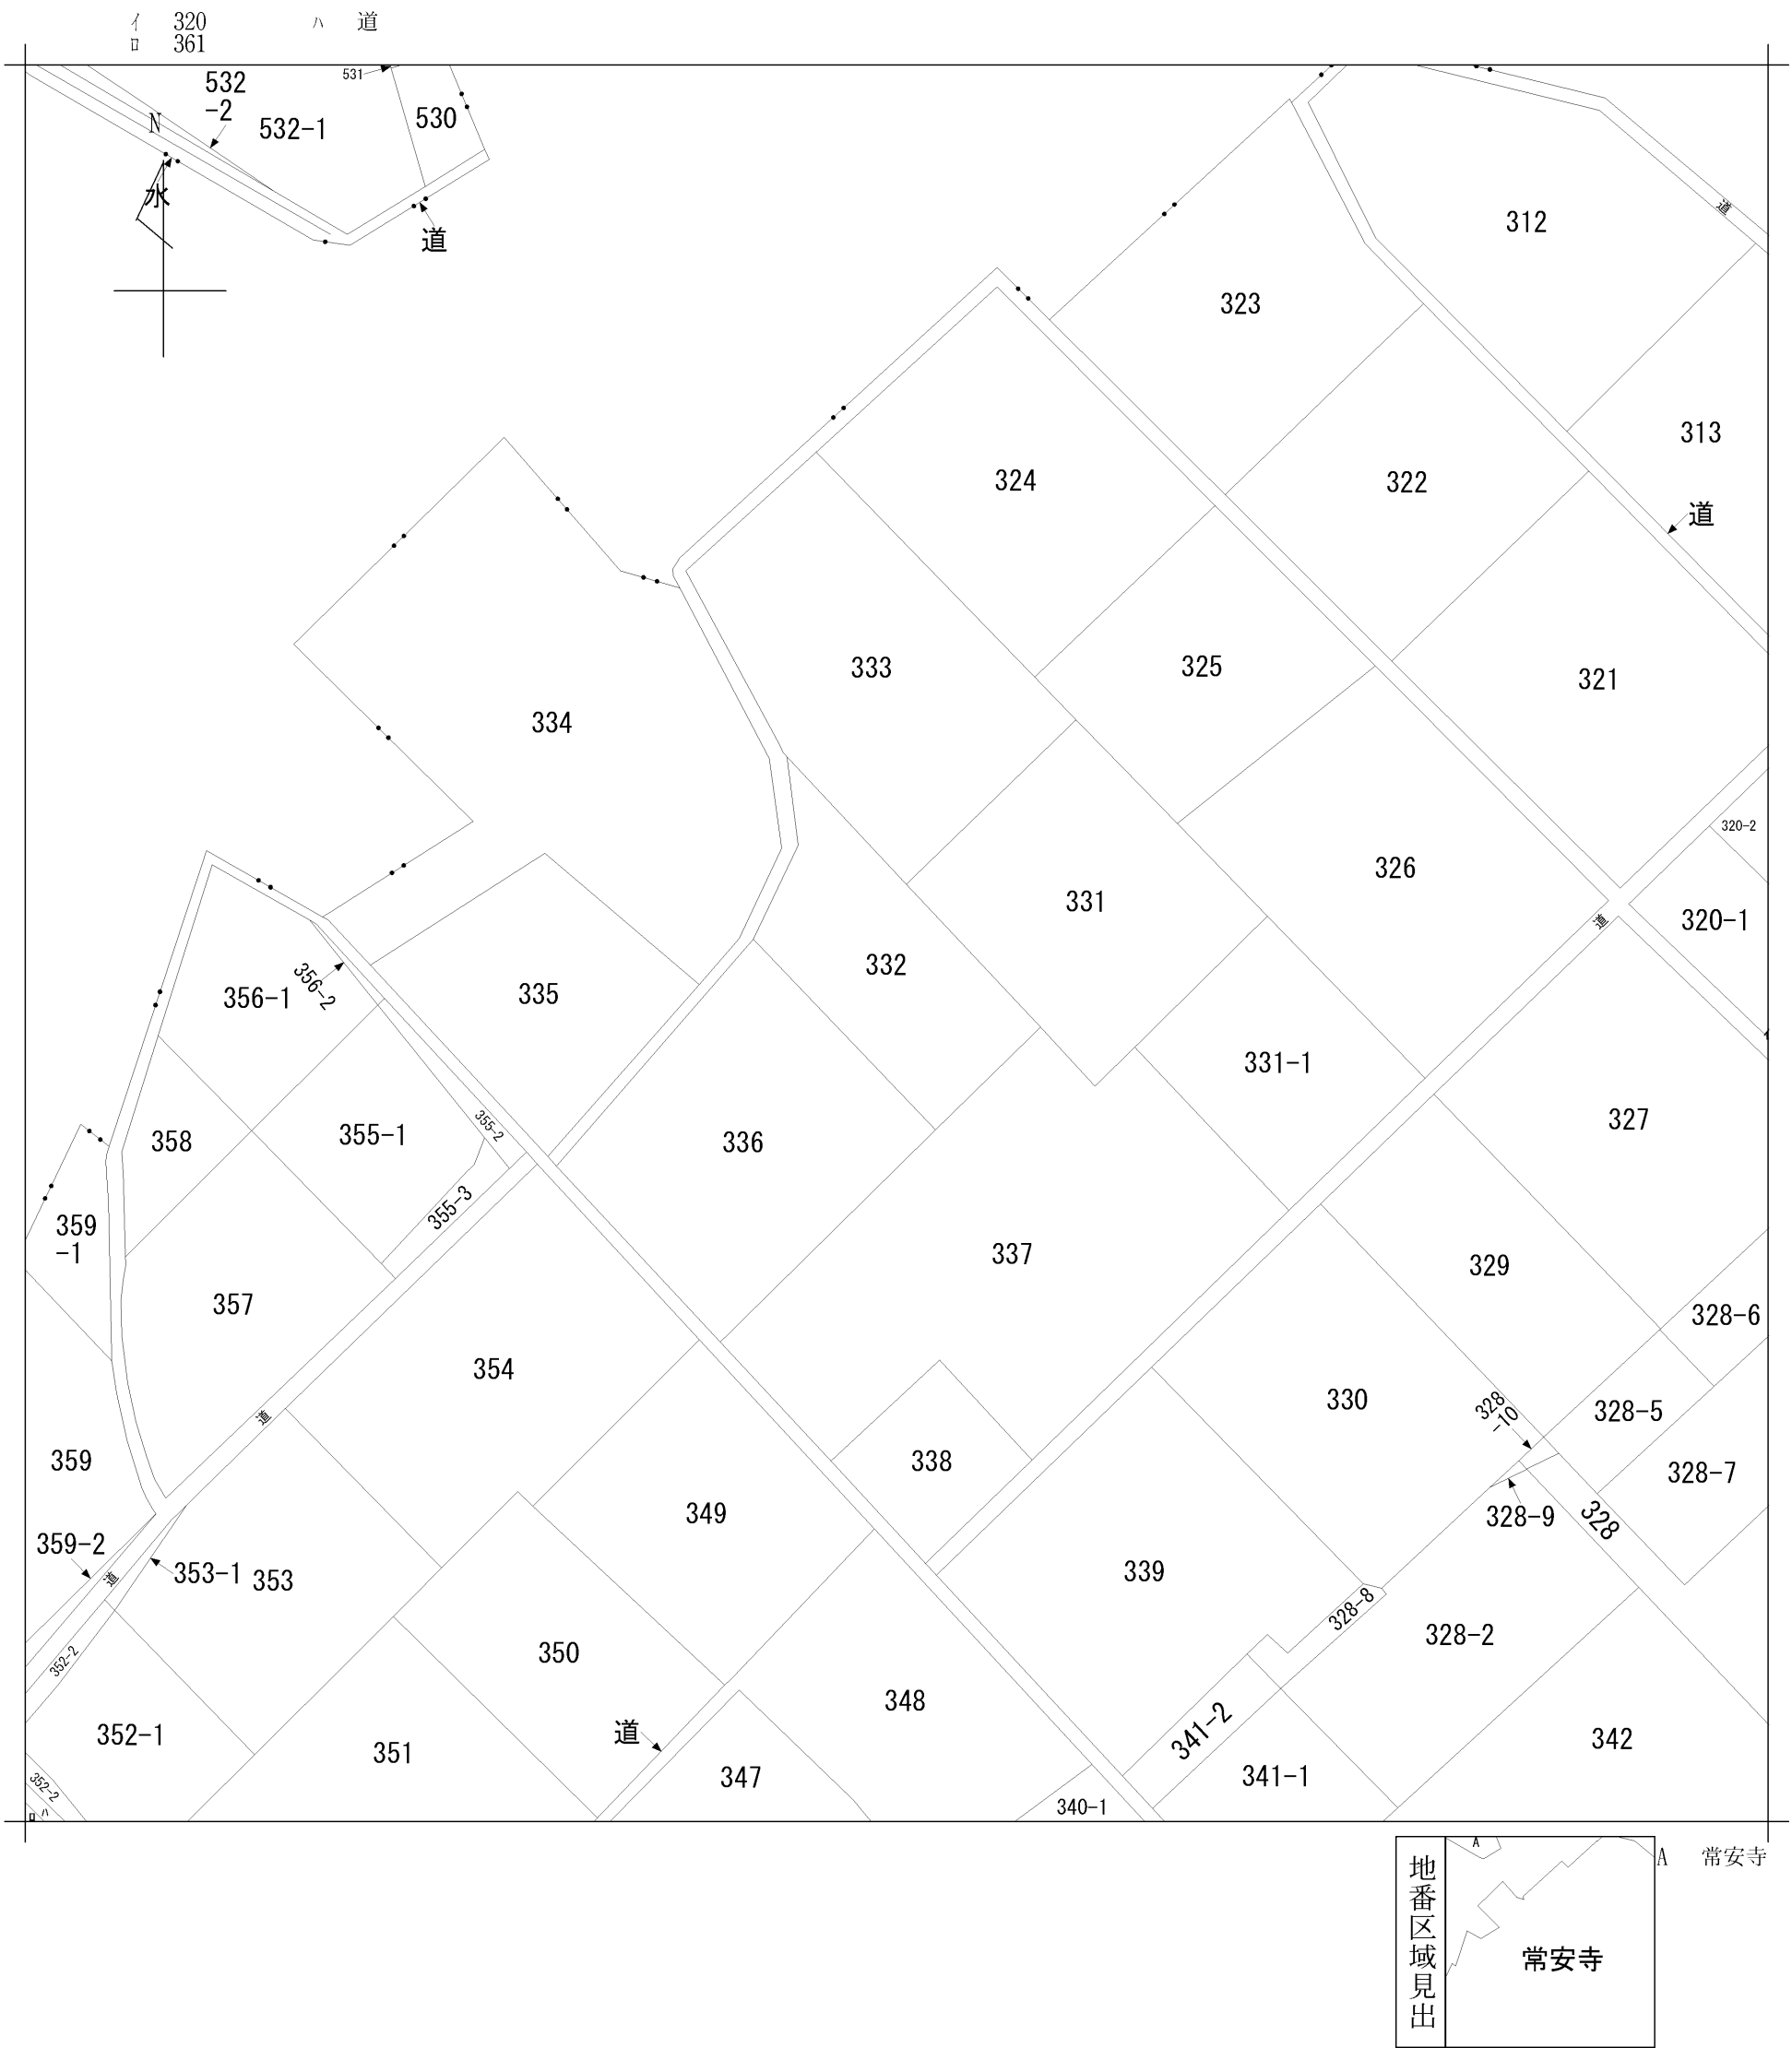

請 求 部 分	所 在	愛知郡愛莊町常安寺字里北					地 番	332番		
出 力 縮 尺	縮尺不明	精 度 分 区		座 標 系 又 番 号 記 号		分 類	地図に準ずる図面		種 類	旧土地台帳附属地図
作 成 年 月 日					備 付 年 月 日 (原図)			補 記 事 項		