
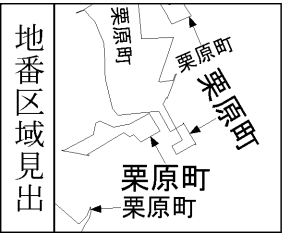


イ 21309 ハ 21313-2 ホ 20661
ロ 21312-8 ニ 21301-10

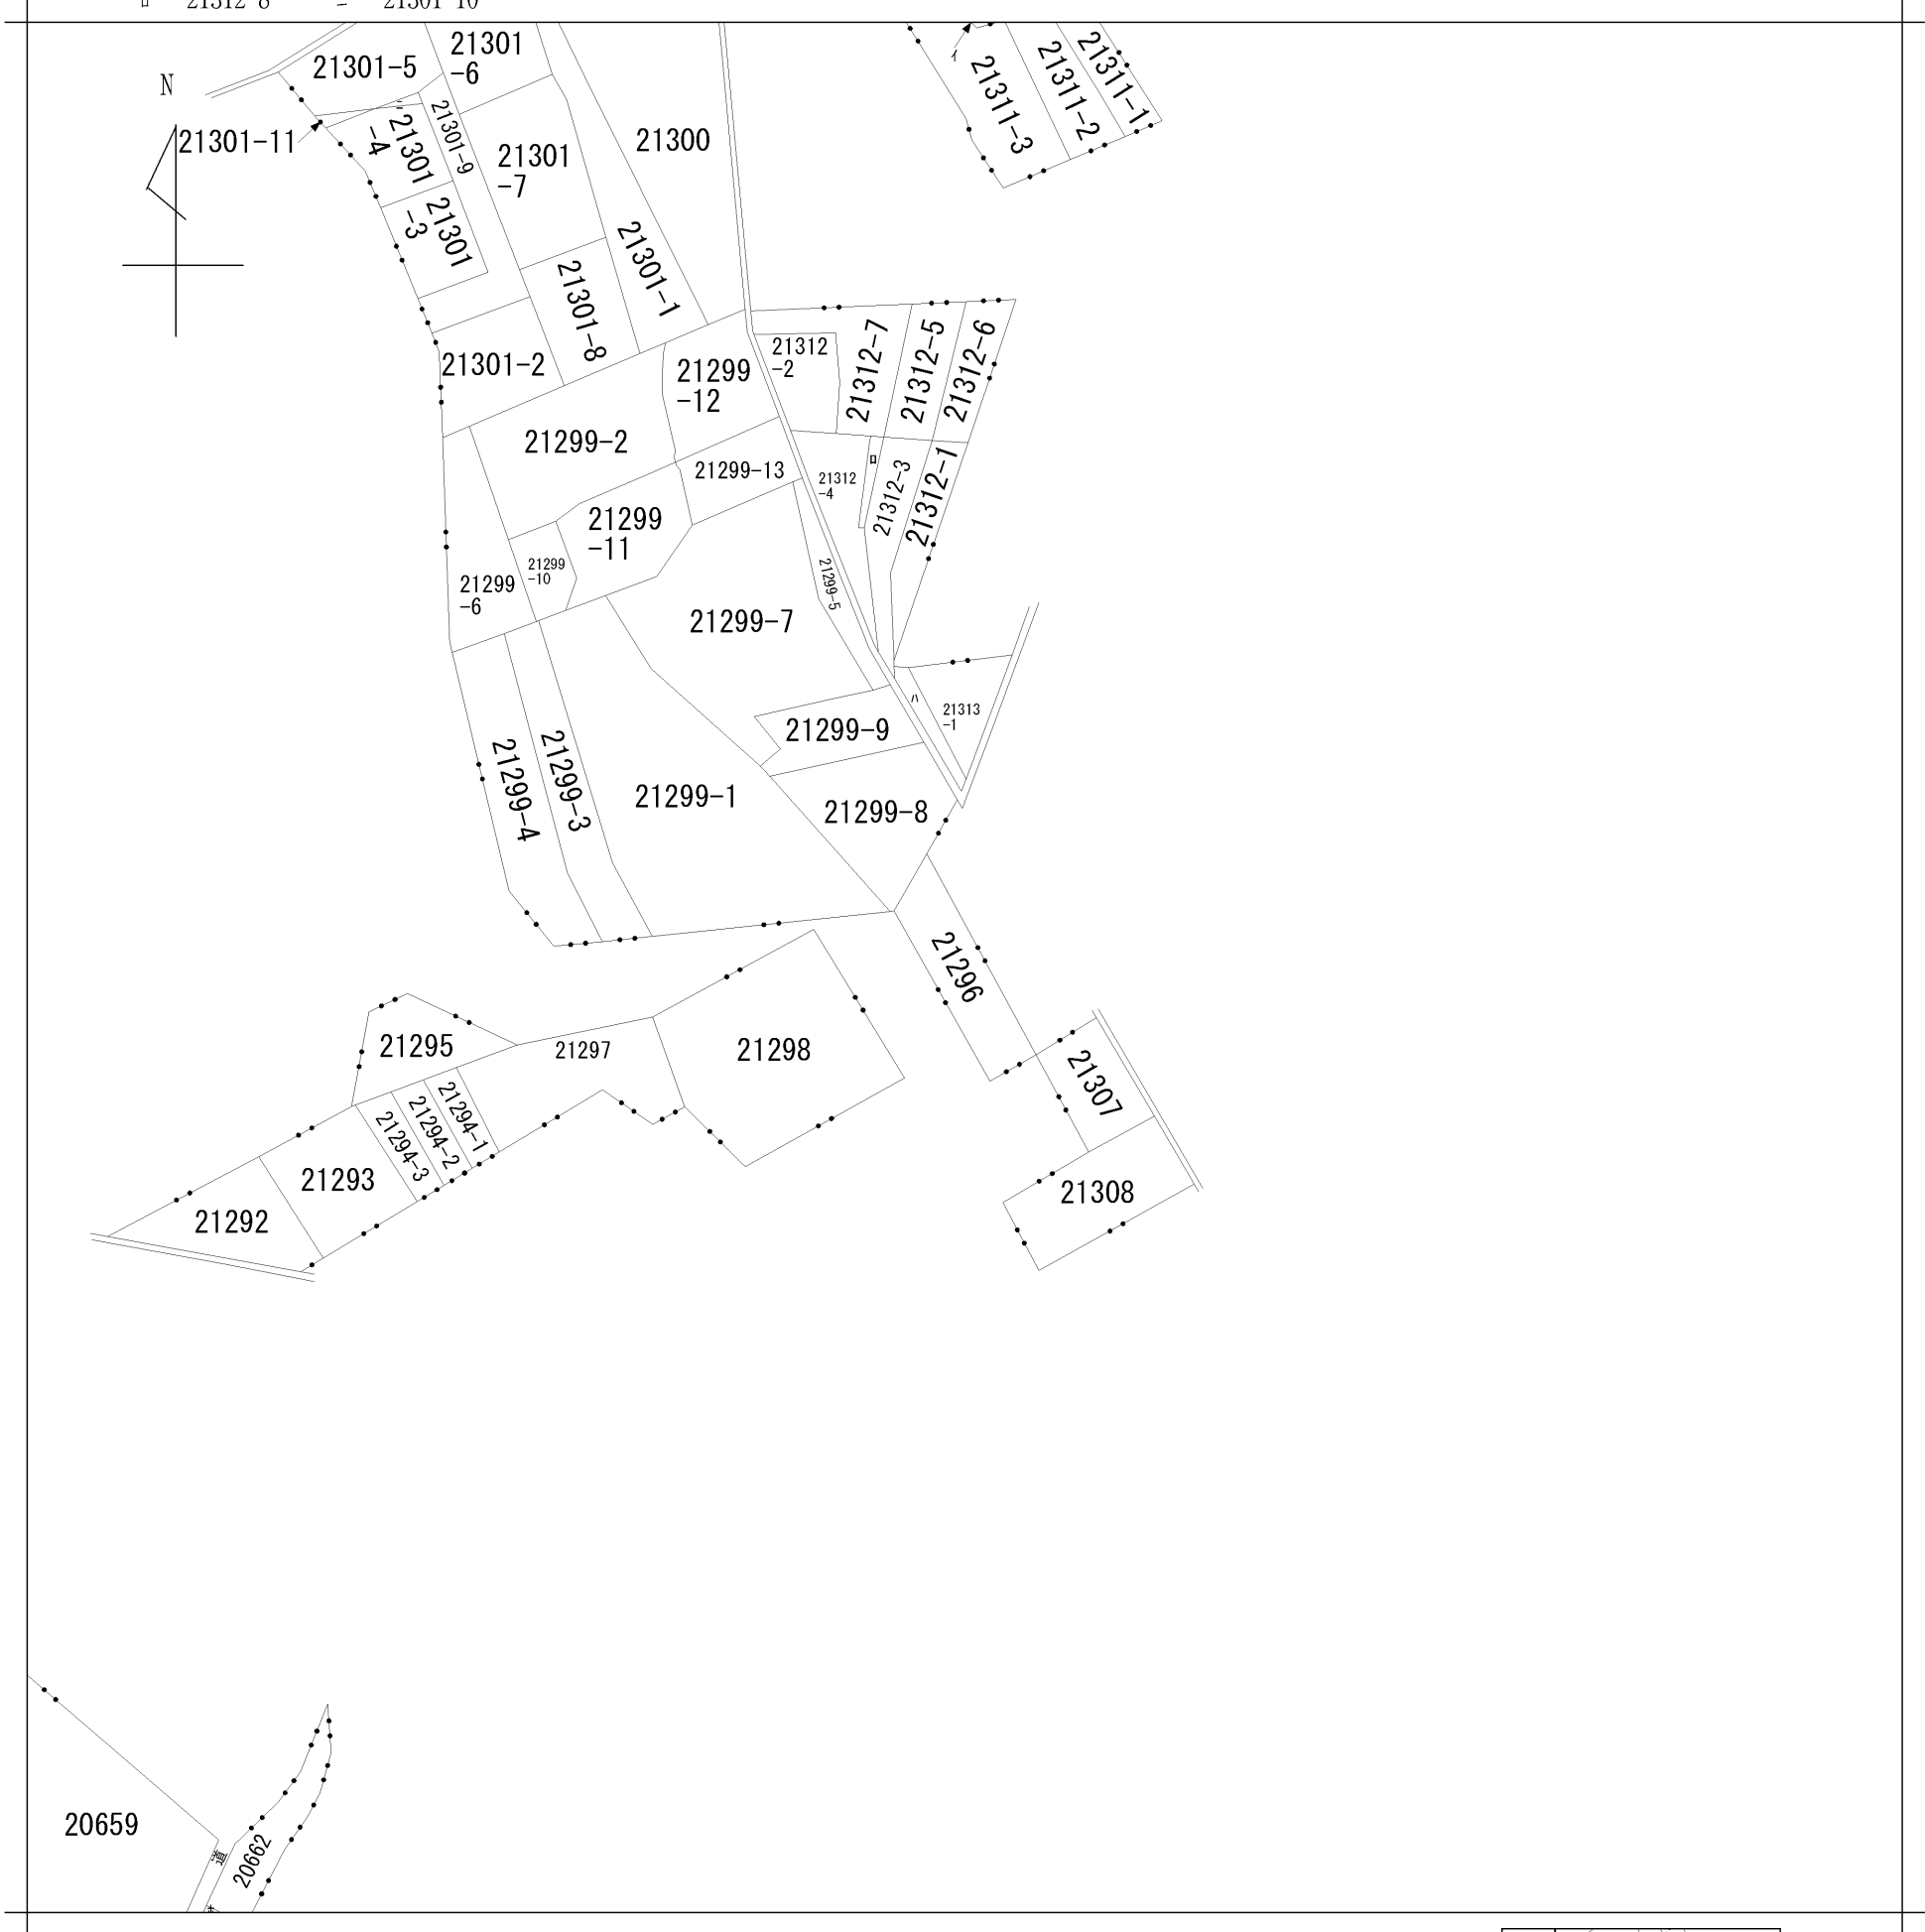

請 求 部 分	所 在	尾道市栗原町字向山					地 番	21296番		
出 力 縮 尺	縮尺不明	精 度 分 区		座 標 系 又 号 番 号 は 記 号		分 類	地図に準ずる図面		種 類	旧土地台帳附属地図
作 成 年 月 日					備 付 年 月 日 (原図)			補 記 事 項		