
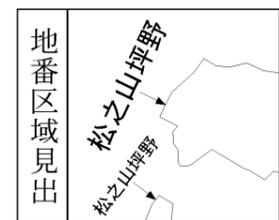


イ 311-4

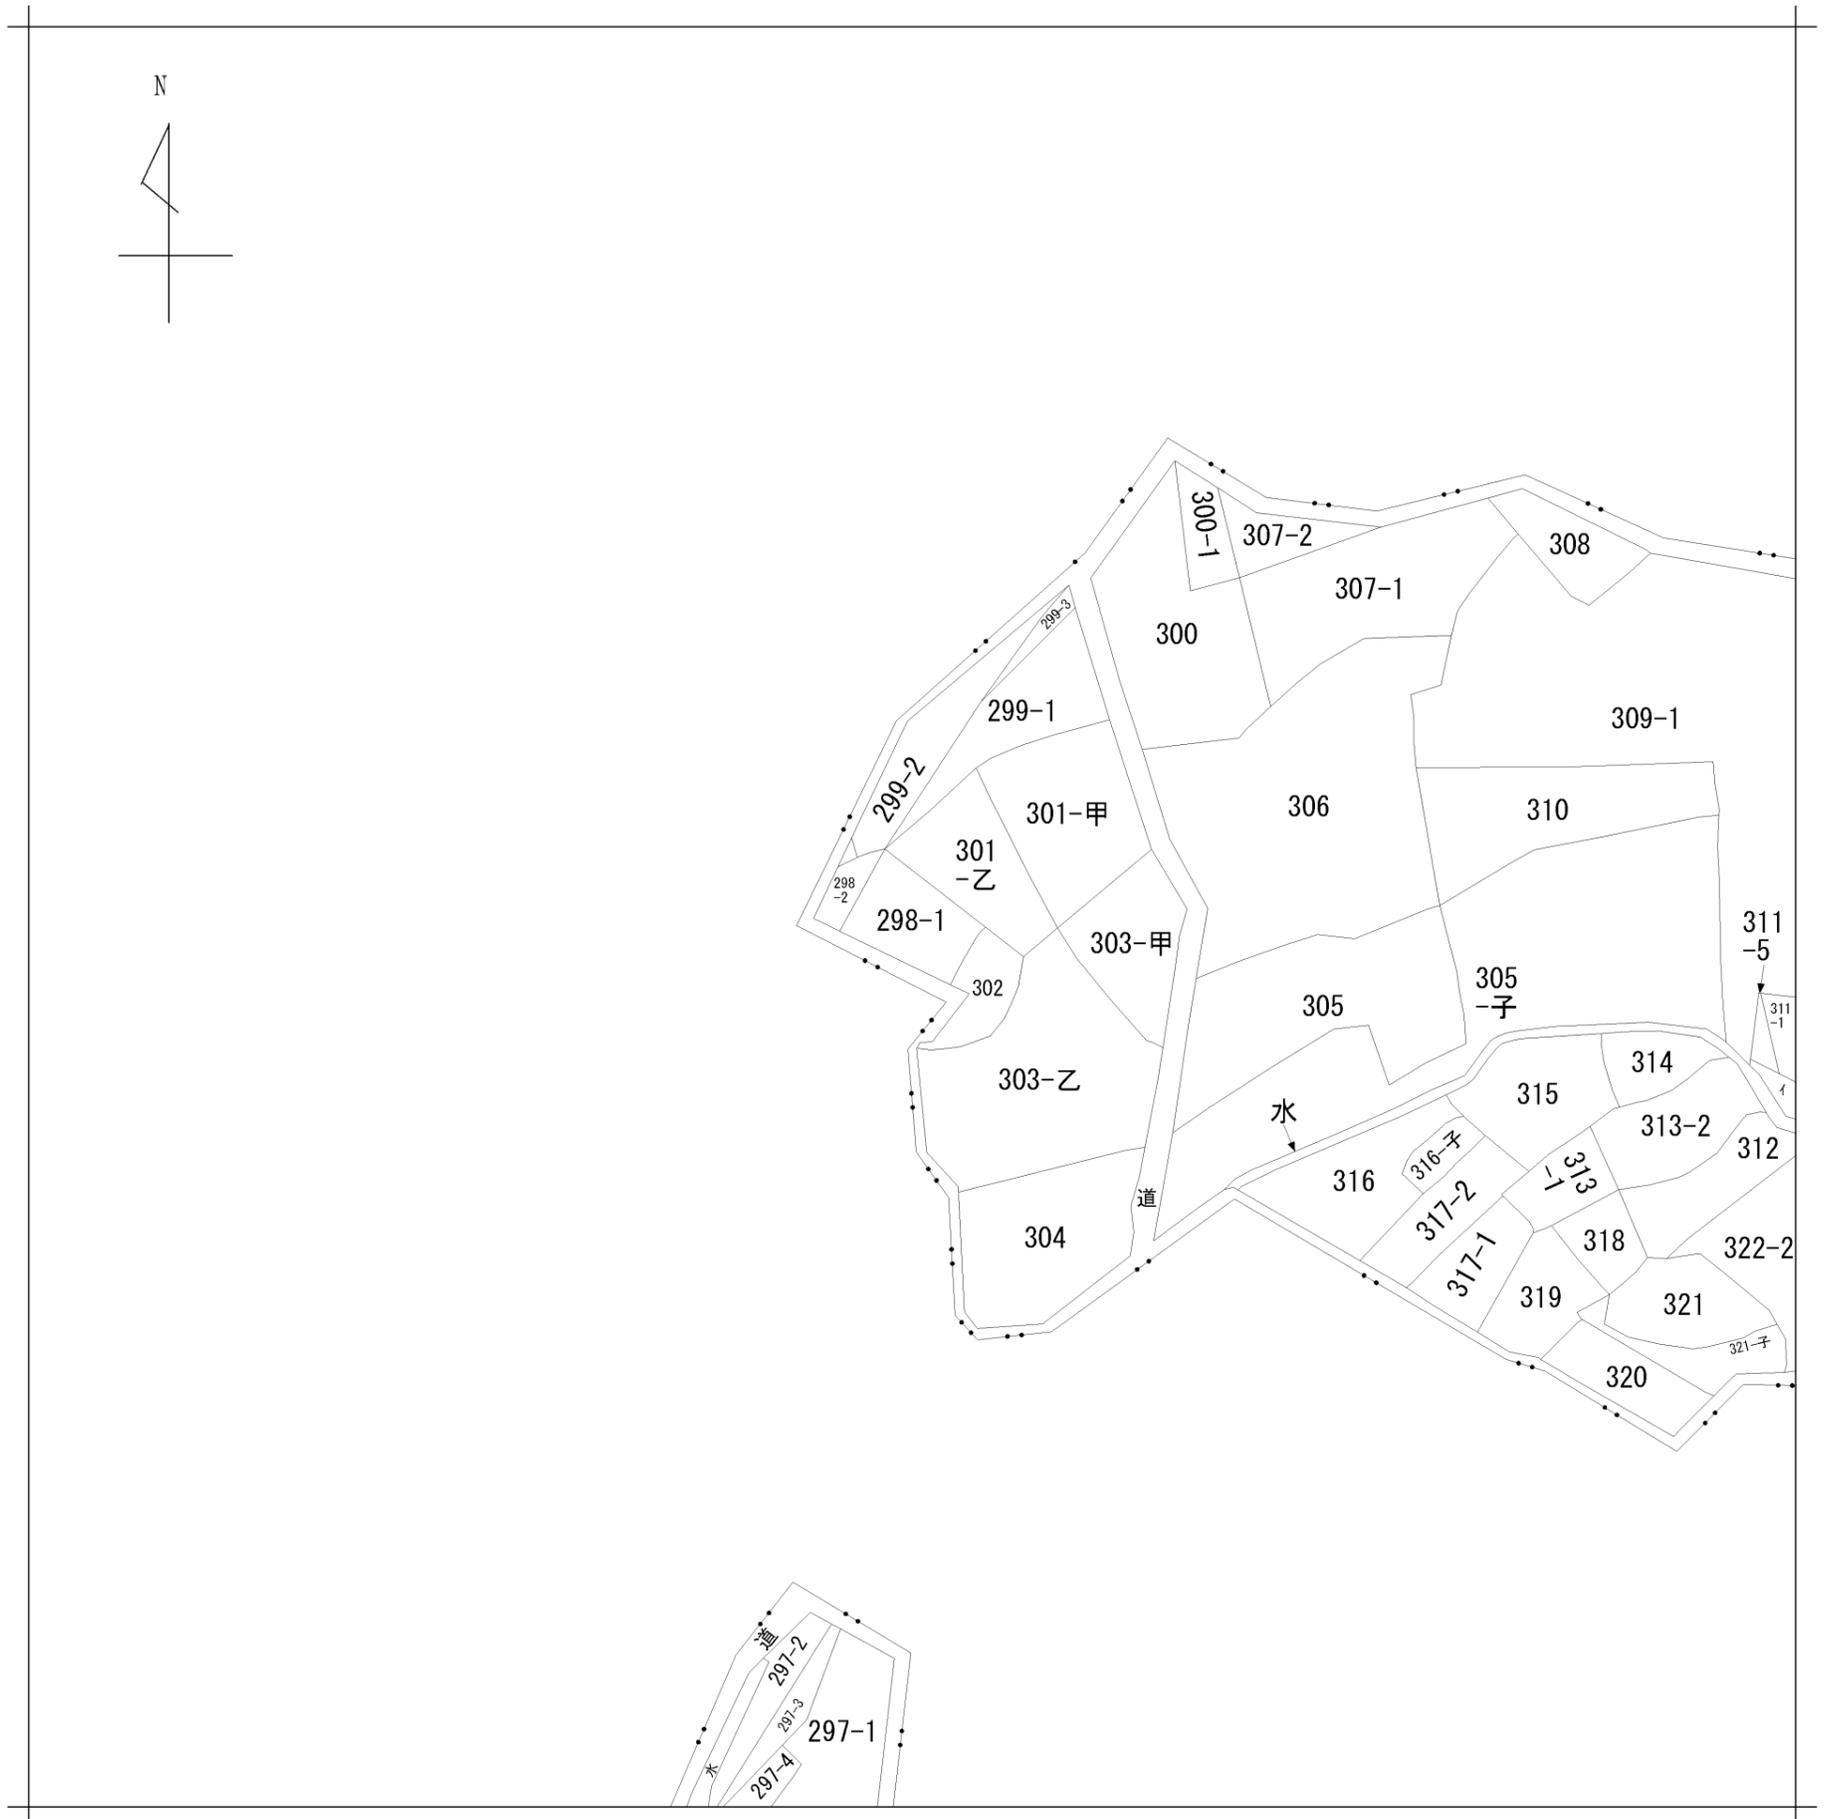

請求部	所在	十日町市松之山坪野字南				地番	298番1			
出力縮尺	縮尺不明	精度区分		座標系番号又は記号		分類	地図に準ずる図面		種類	旧土地台帳附属地図
作成年月日					備付年月日(原図)			補事項		