

021138

1568-19, 1570-133~136

土地所在図
地積測量図



地積測量図 1/3

地番	1570-133	1570-134
	1570-135	1570-136

土地の所在 順茂郡東伊豆町白田字柳川

昭和48年2月17日
作製年月日

作製者


土地調査士 宮澤 昌雄
（印）

申請人

東京都豊島区北大塚二ノ二七ノ四
株式会社 栄
代表取締役 佐伯啓四郎
（印）

地積

- (1) 1570-1 29440 m²
- (2) 1570-133 402 m²
- (3) 1570-134 148 m²
- (4) 1570-135 265 m²
- (5) 1570-136 2363 m²

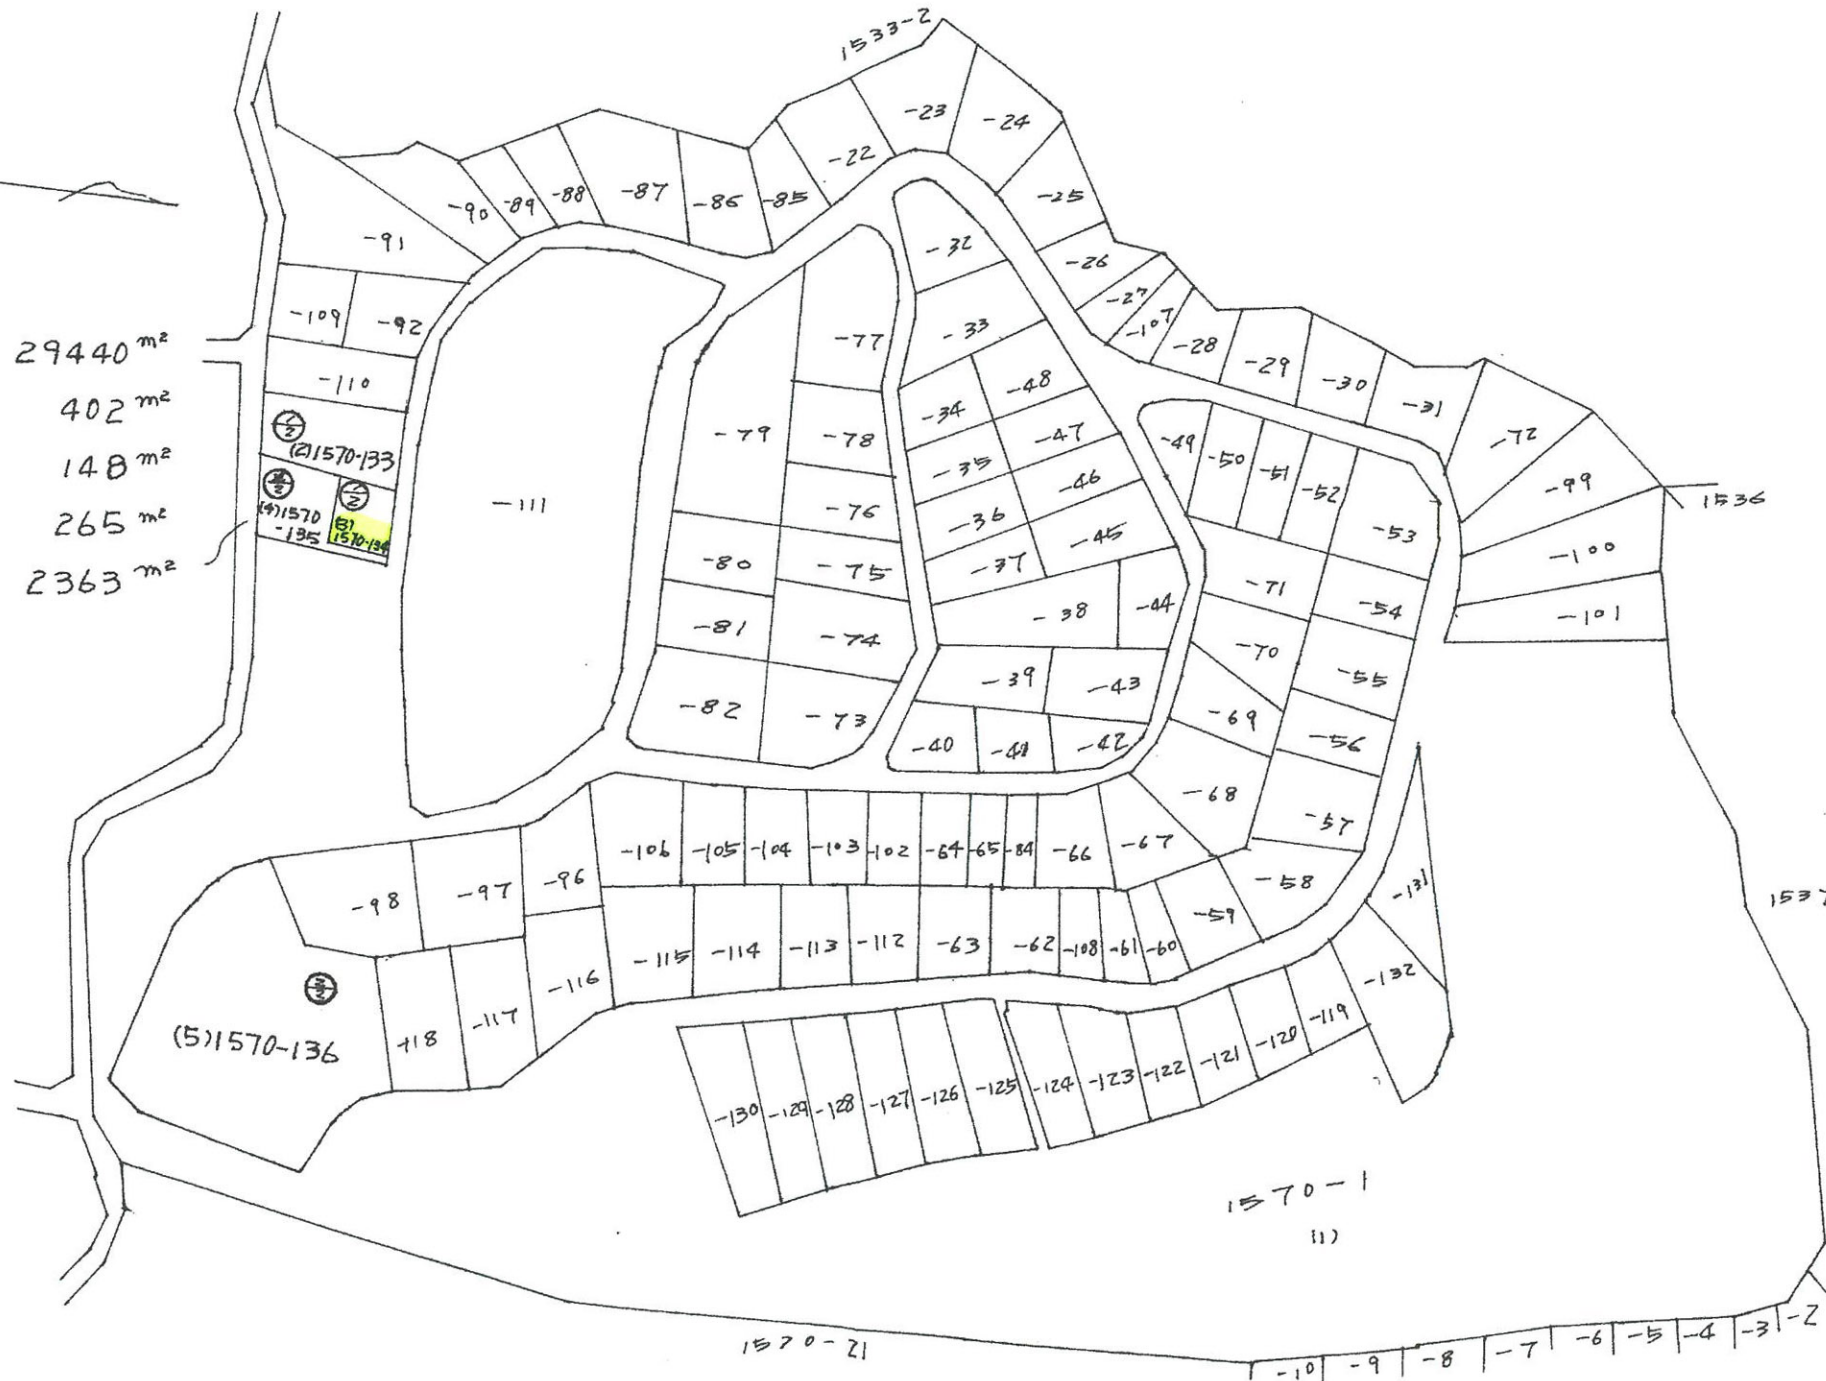

縮尺

1/1500

単位 m

（静岡県土地家屋調査士会指定用紙）

548.2.20

031133

1570-1

新 1568-19, 1570-133~135

031133

2/3

地番 1570-133 1570-134 1570-135

地積測量図

土地の所在 順茂郡東伊豆町白田字柳川

求積

1570-133

$$\begin{aligned} (2) & \quad 1. \quad 31.60 \times 14.70 = 464.52 \\ & \quad 2. \quad 31.60 \times 10.80 = 341.28 (+) \\ & \quad \div 2) 805.80 \\ & \quad 402.90 \text{ m}^2 \end{aligned}$$

求積

1570-134

$$\begin{aligned} (3) & \quad 1. \quad 11.15 \times 1.90 = 21.185 \\ & \quad 2. \quad 17.20 \times 7.40 = 127.28 \\ & \quad 3. \quad 17.20 \times 8.65 = 148.78 (+) \\ & \quad \div 2) 297.245 \\ & \quad 148.6225 \text{ m}^2 \end{aligned}$$

求積

1570-135

$$\begin{aligned} (4) & \quad 1. \quad 11.50 \times 1.90 = 21.85 \\ & \quad 2. \quad 25.90 \times 1.90 = 49.21 \\ & \quad 3. \quad 21.40 \times 9.30 = 199.02 \\ & \quad 4. \quad 21.40 \times 12.20 = 261.08 (+) \\ & \quad \div 2) 531.16 \\ & \quad 265.58 \text{ m}^2 \end{aligned}$$


求積

1570-1

$$(1) \quad 32621.24 \text{ m}^2 - \{(2) + (3) + (4) + (5)\} = 29440.47 \text{ m}^2$$

地積

(1) 1570-1	29440 m ²
(2) 1570-133	402 m ²
(3) 1570-134	148 m ²
(4) 1570-135	265 m ²
(5) 1570-136	2363 m ²

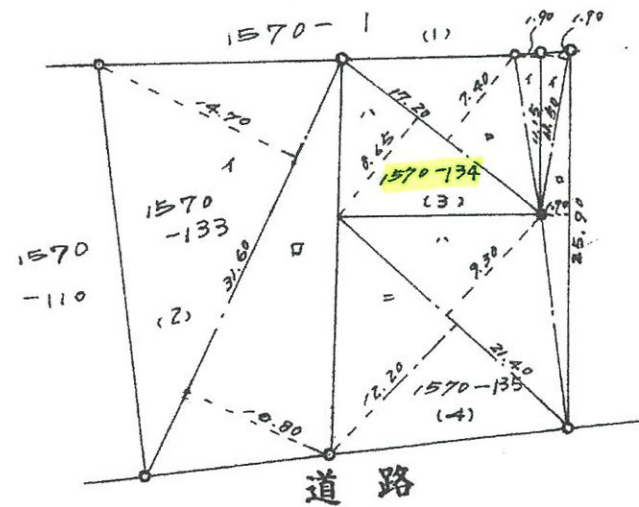

昭和48年2月17日

作製者

静岡県順茂郡東伊豆町柳川
土地家屋調査士 宮澤 雅彦

申請人

東京都豊島区北大塚二ノ二七ノ四
株式会社 栄
代表取締役 佐伯啓四郎



縮尺

1/500

単位 m

(静岡県土地家屋調査士会指定用紙)

548.2.20