登記年月日：昭和45年12月18日

010018 912-1

地番	912-83～912-87
土地の所在	賀茂郡東伊豆町大川字ミヨノ段

地積測量図

2/2

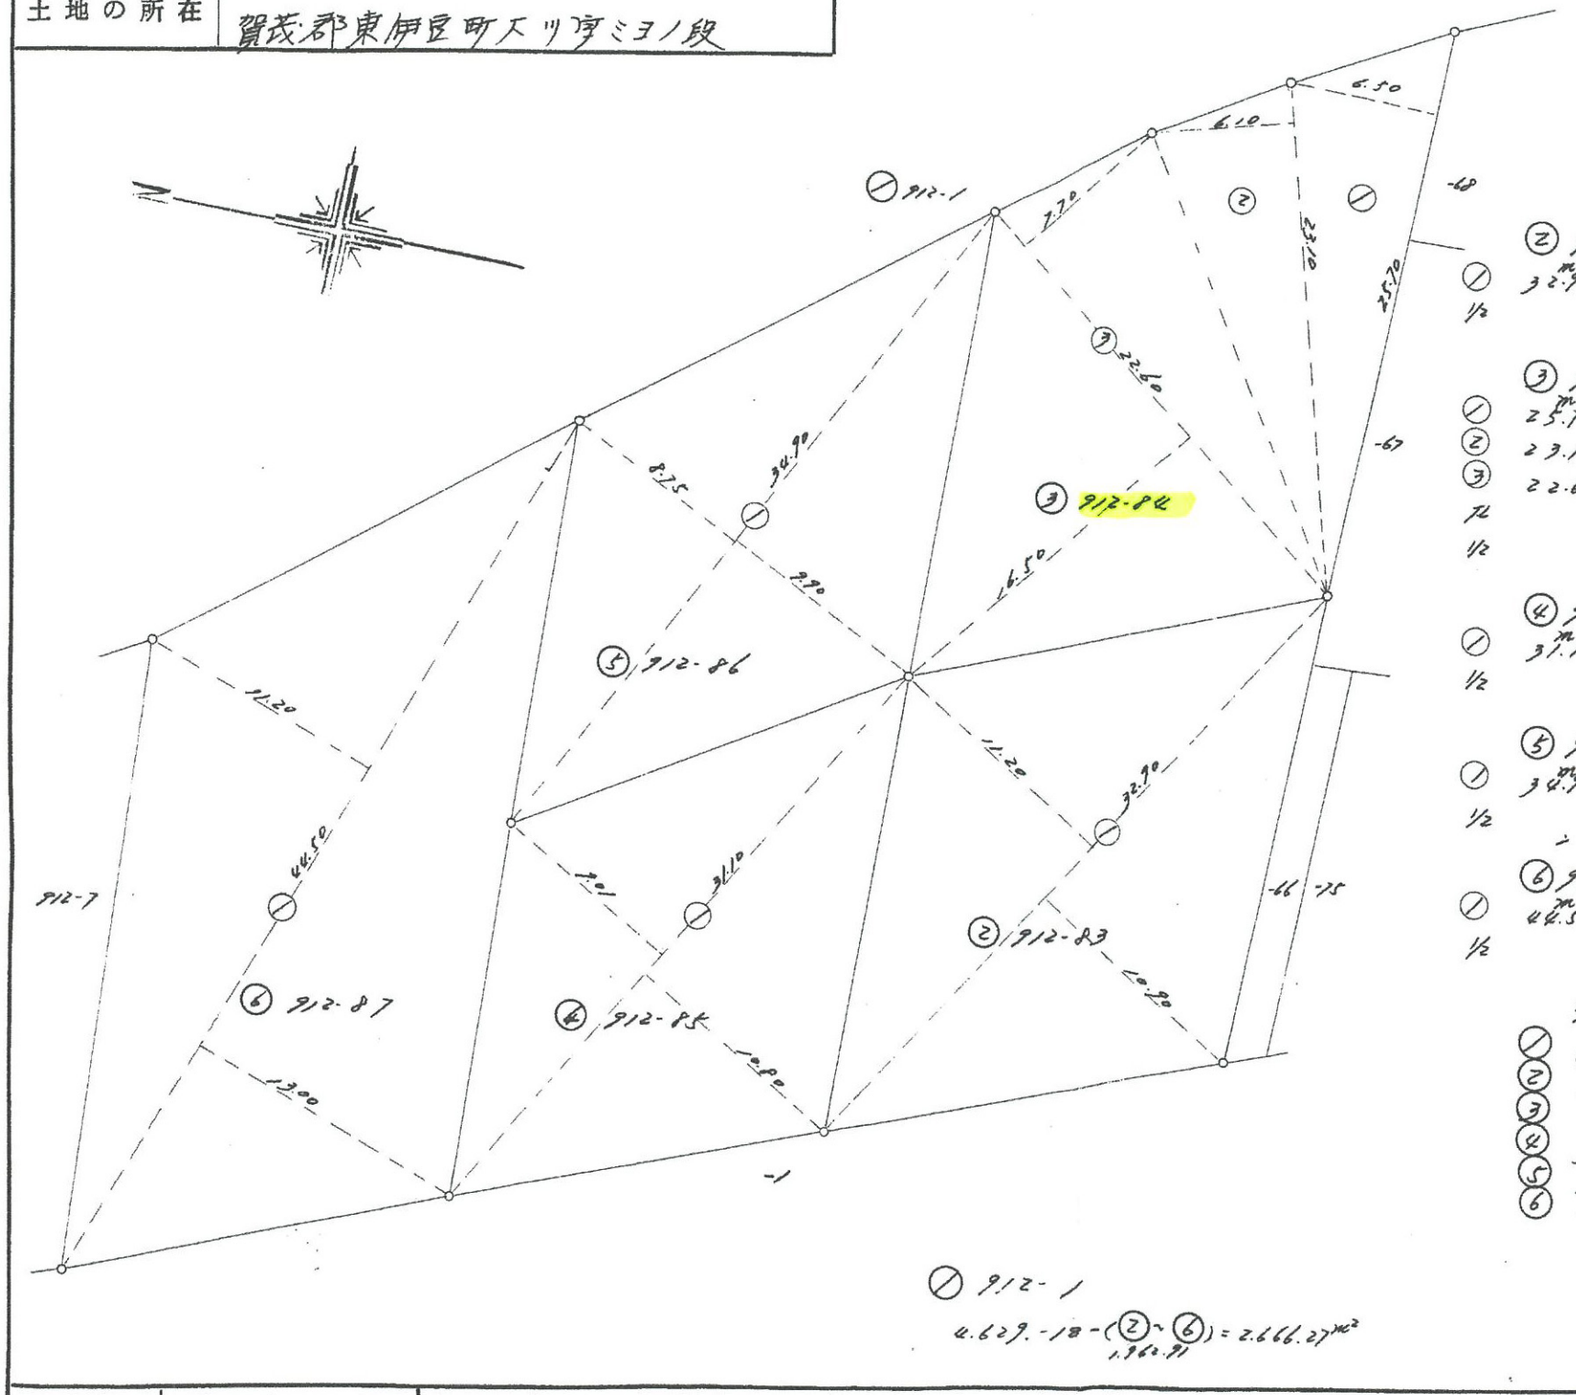

求積

② 912-83

① 1/2 32.90 × (10.90 + 11.20) = 727.0900
= 363.54㎡

③ 912-84

① 25.70 × 6.50 = 167.0500
② 23.10 × 6.10 = 140.9100
③ 22.60 × (7.70 + 16.50) = 546.9200
= 854.8800
1/2 = 427.44㎡

⑤ 912-86

① 34.90 × (10.90 + 7.01) = 616.0910
1/2 = 308.04㎡

⑥ 912-87

① 44.50 × (3.00 + 11.20) = 1.076.9000
1/2 = 538.45㎡

地積

① 2.666㎡
② 363㎡
③ 427㎡
④ 308㎡
⑤ 325㎡
⑥ 538㎡

① 912-1
4.629.-18-(②~⑥) = 2.666.27㎡
1.962.91

縮尺	1/300

(静岡県土地家屋調査士会指定用紙)

作製年月日 昭和四五年一二月七日

作製者
土地家屋調査士 小川
伊東市松川町壱番壱八号

申請人
小松伊藤忠地所株式会社
代表取締役 小松直

S45.12.18